



Plan du hall d'entrée principale



Coupe 1

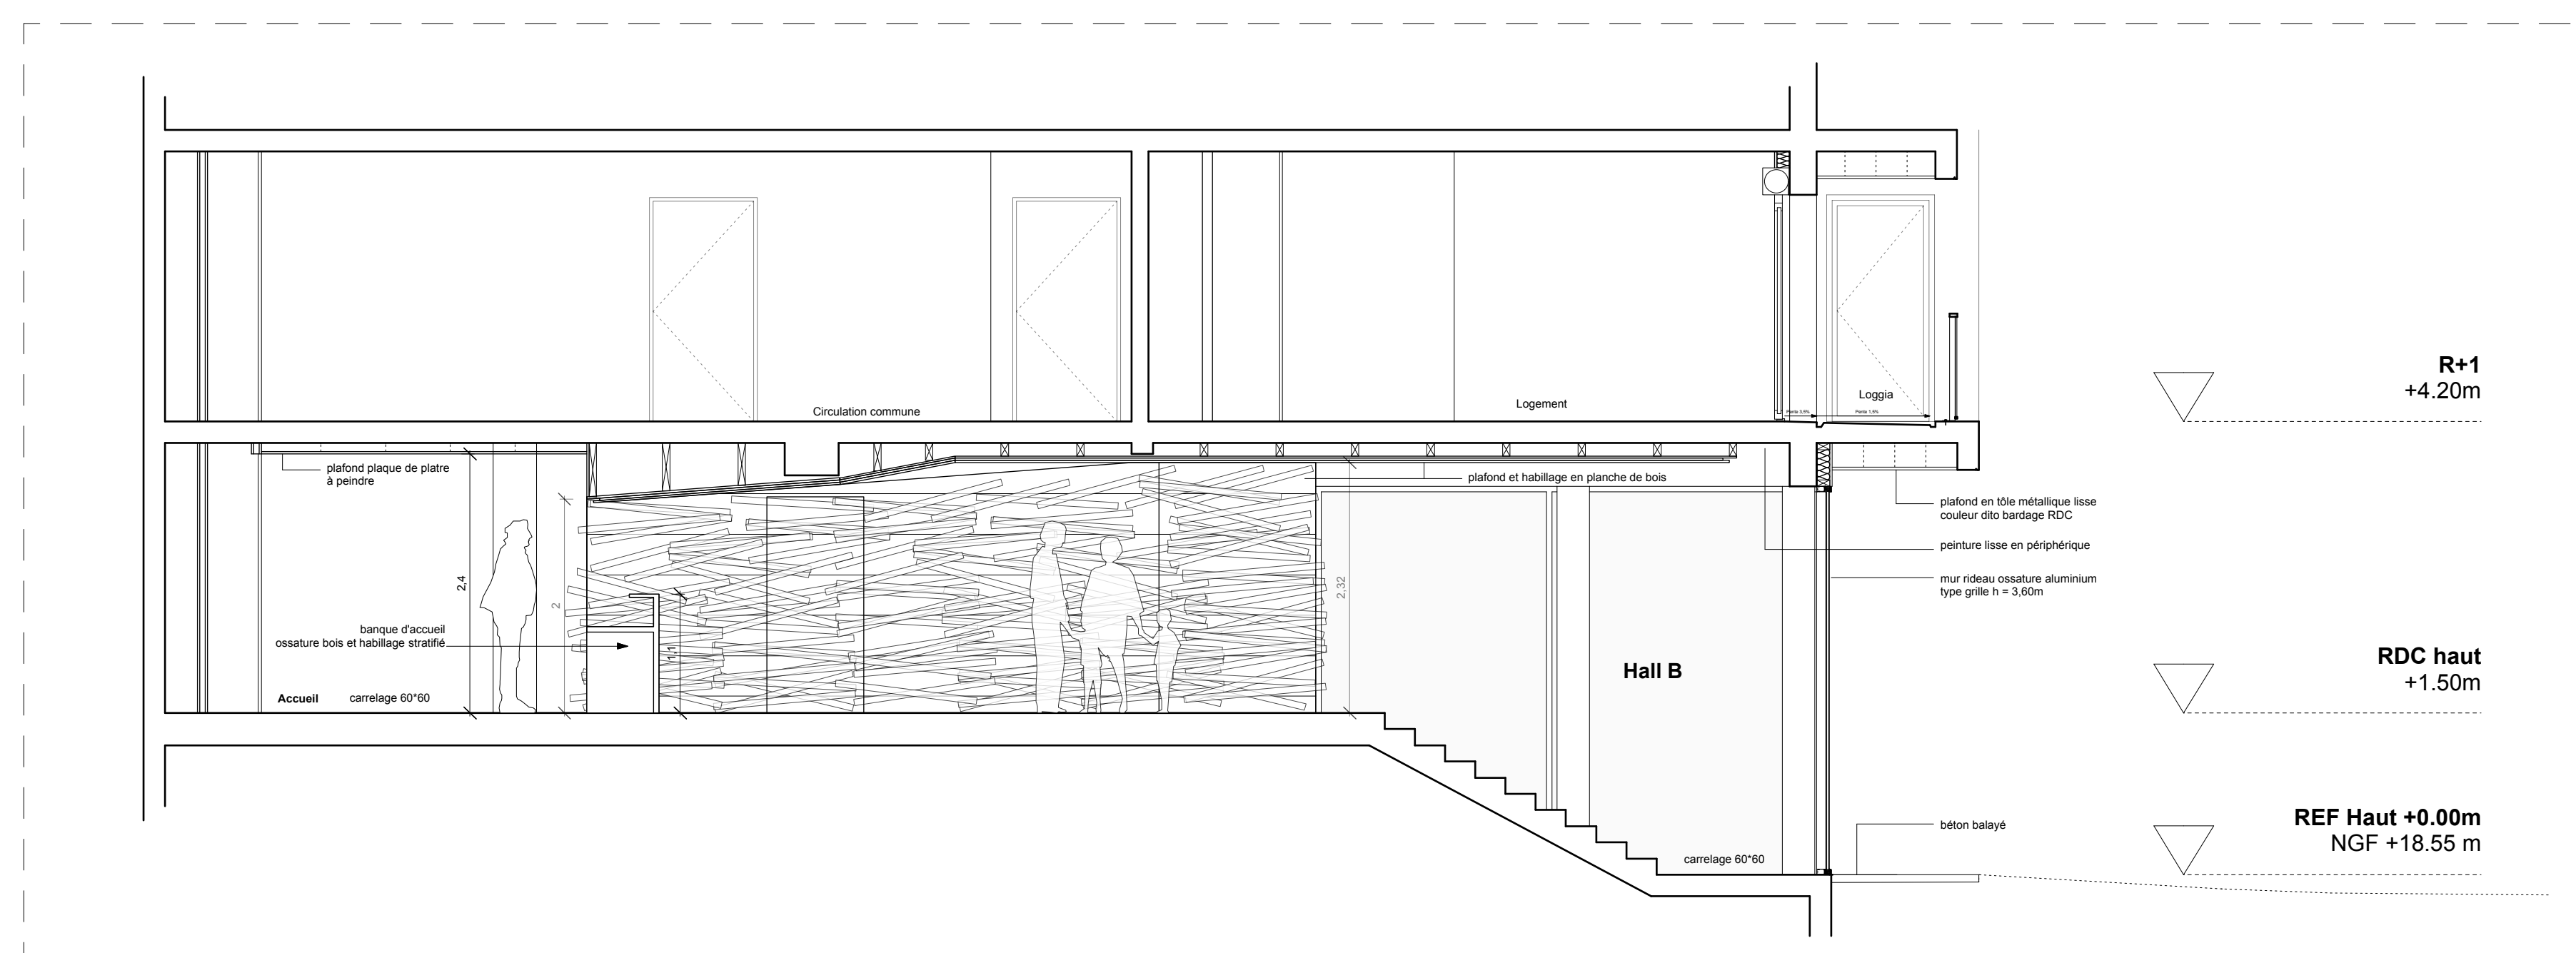

Cabanes Marabout - St Jacques de la Lande

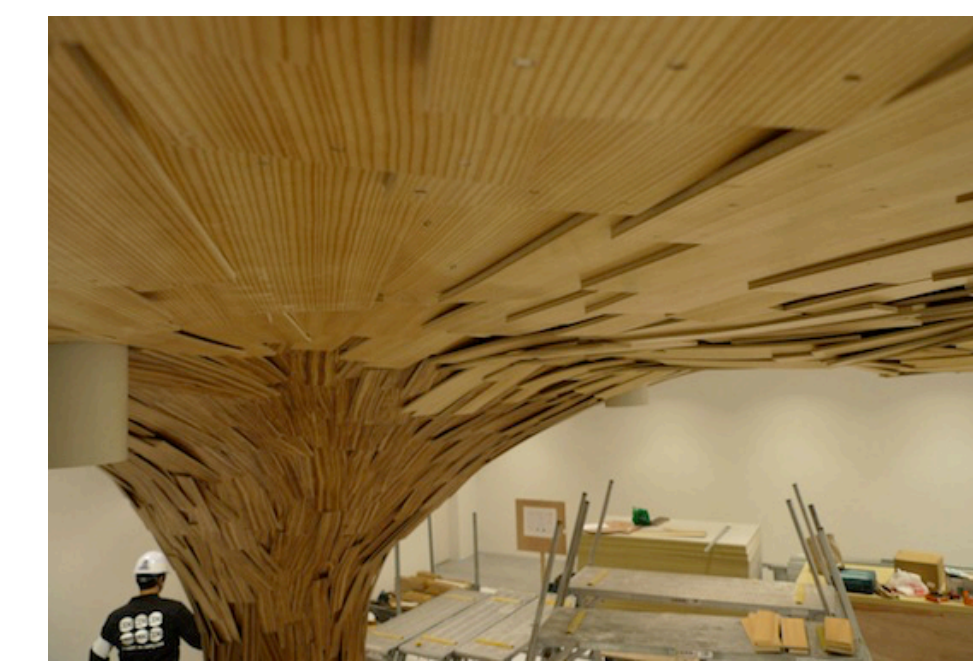

Aménagement boutique "Comme des Garçons" - Tokyo



Aménagement boutique "Comme des Garçons" - Tokyo



Vortex, Darwin - Bordeaux

TALENCE
CONSTRUCTION DE 124 LOGEMENTS
AVENUE GEORGES LASSERRE

MAITRE D'OUVRAGE

>> SCI AQPRIM Promotion
>> C/O AQPRIM
19, rue Esprit des lois, 33000 Bordeaux
T 0556111850
contact@aqprim.com

ARCHITECTE

>> AA KING KONG
79, cours du Médoc - 33300 Bordeaux
T 0556430869
atelier@kingkong.fr

BET VRD

>> CABINET SANCHEZ & CLUZANT
25, chemin d'Eyquem - 33650 La Brède
T 0557979595
contact@sanchezgeometre.com

BET GO - FLUIDE

>> VERDI
22, rue Despujols - 33074 Bordeaux Cedex
T 0556001272
sudouest@verdi-ingenierie.fr

BUREAU DE CONTRÔLE

>> QUALICONSULT
technoclub bât.C avenue de l'hippodrome
33170 Gradignan
T 0557354635
amaud.grassies@qualiconsult.fr

SPS

>> QUALICONSULT SÉCURITÉ
technoclub bât.C avenue de l'hippodrome
33170 Gradignan
T 0557354635
bordeaux.qcs@qualiconsult.fr

LAS	affaire
25 Novembre 2015	date de création
	date de modification
1/25 ^e	échelle
A45	n° & indice

DÉTAILS SUR HABILLAGE BOIS
HALL PRINCIPAL B

DCE