




Extrait de principe structurel de la passerelle 1/50°

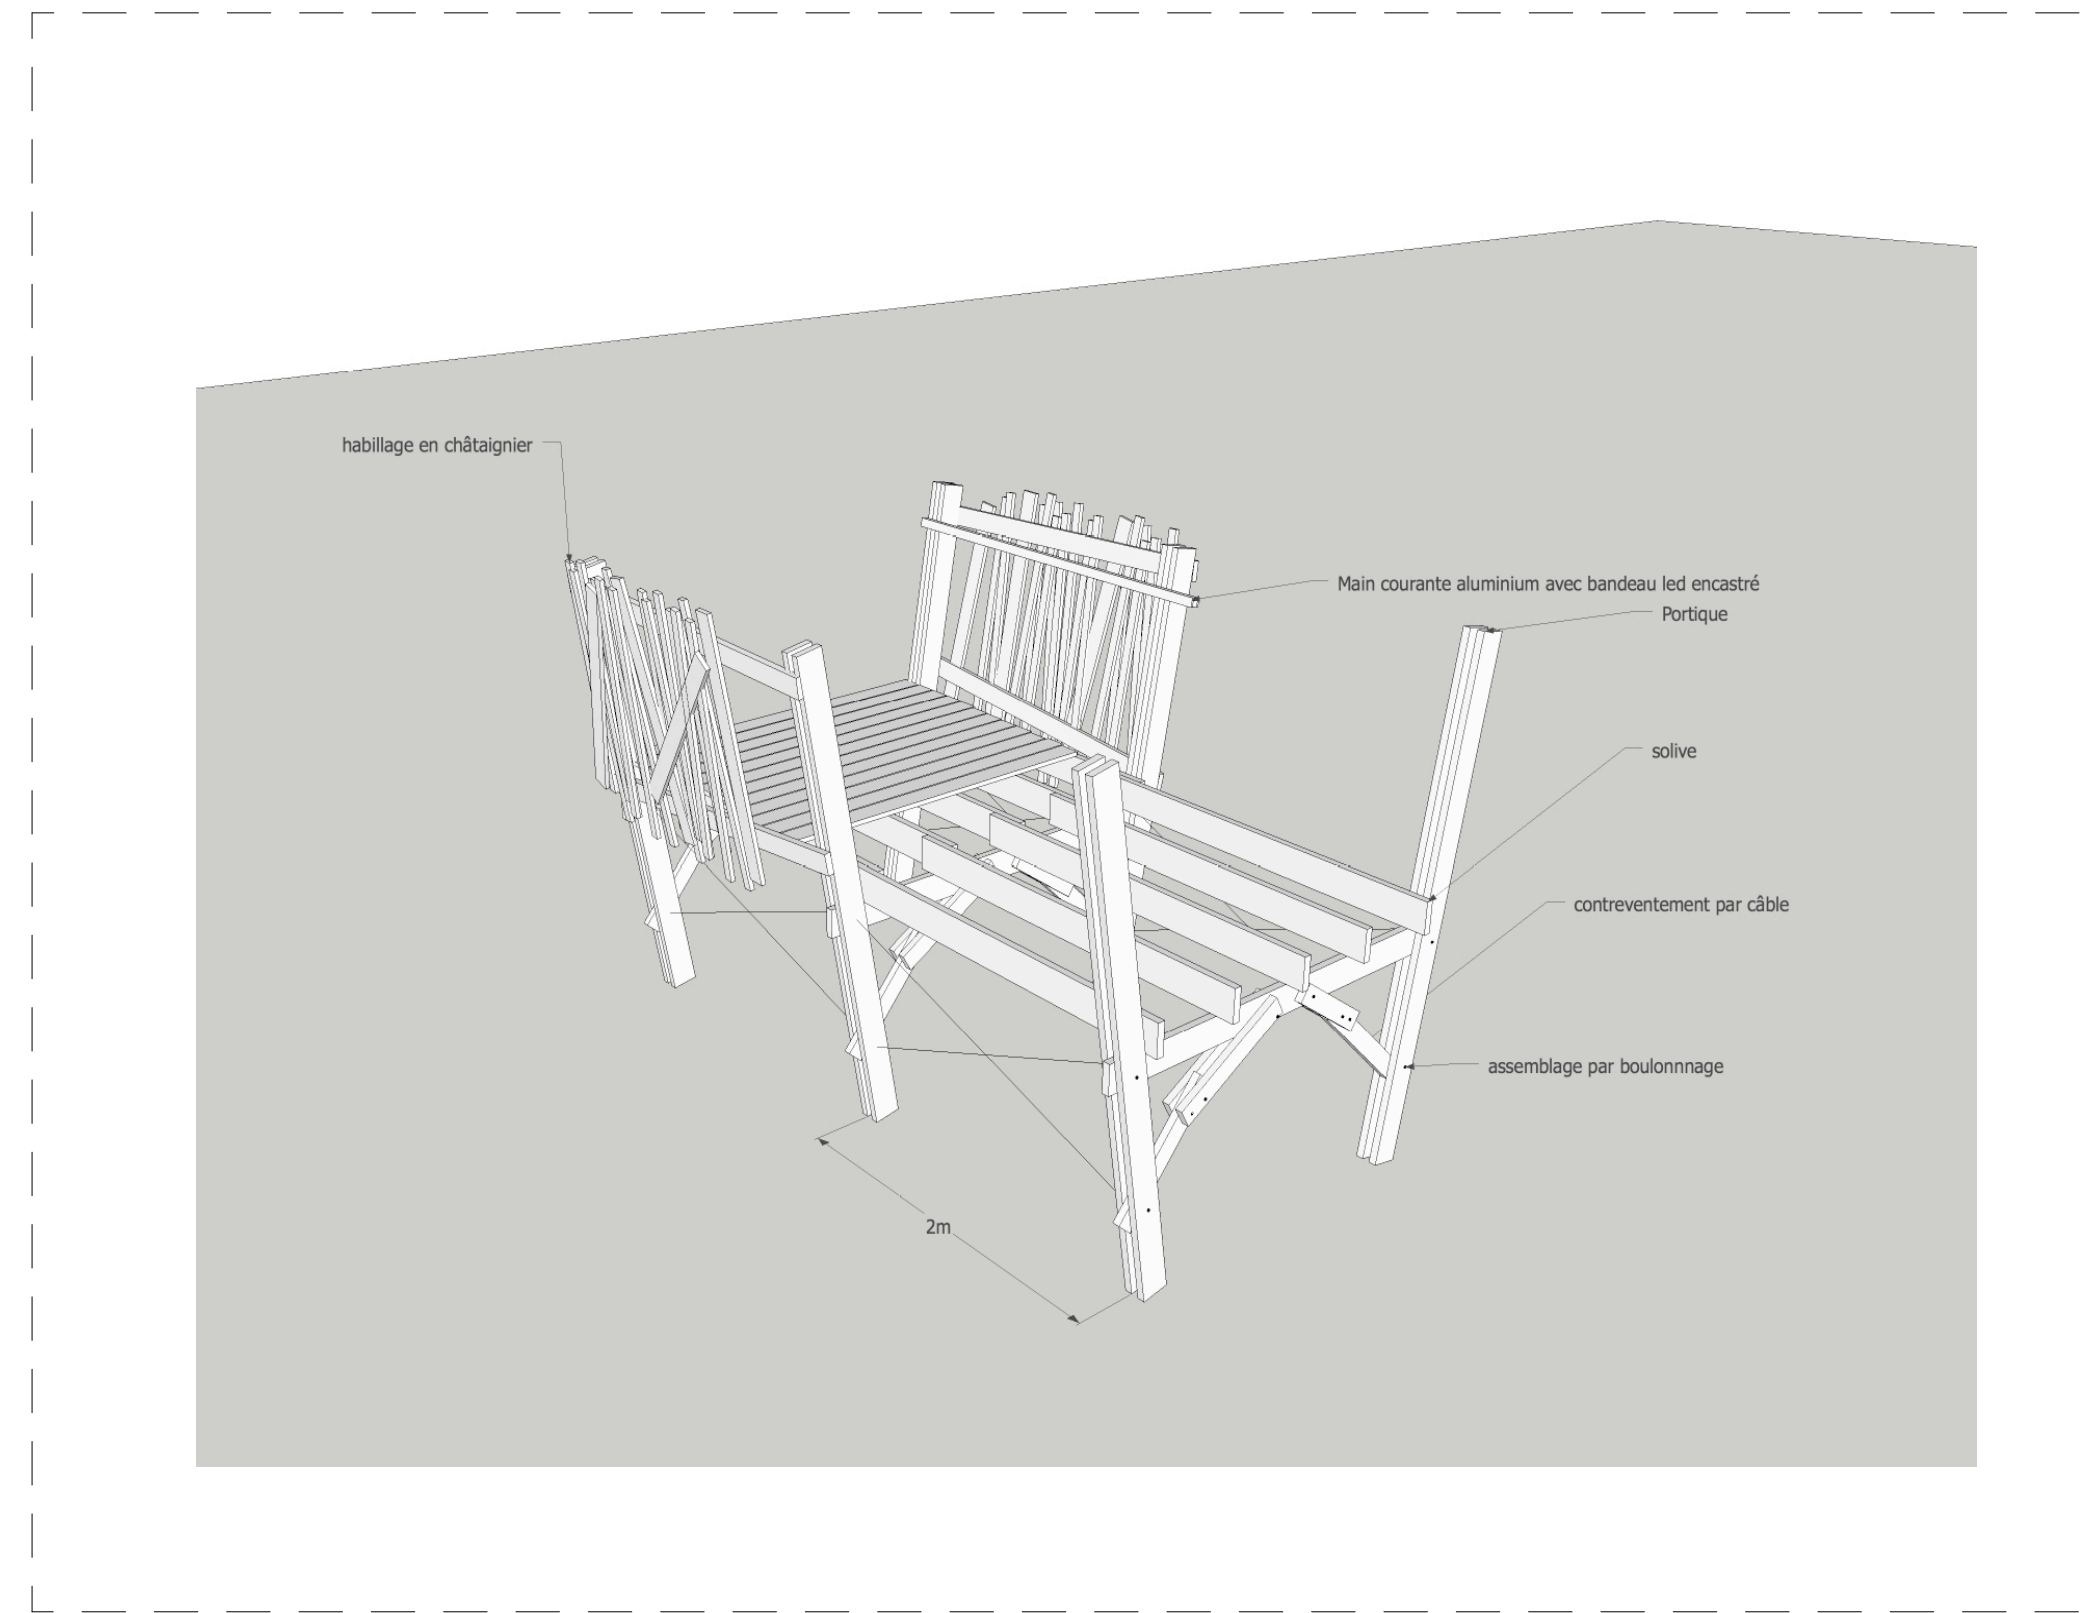

Volumétrie structurelle de principe - sans échelle

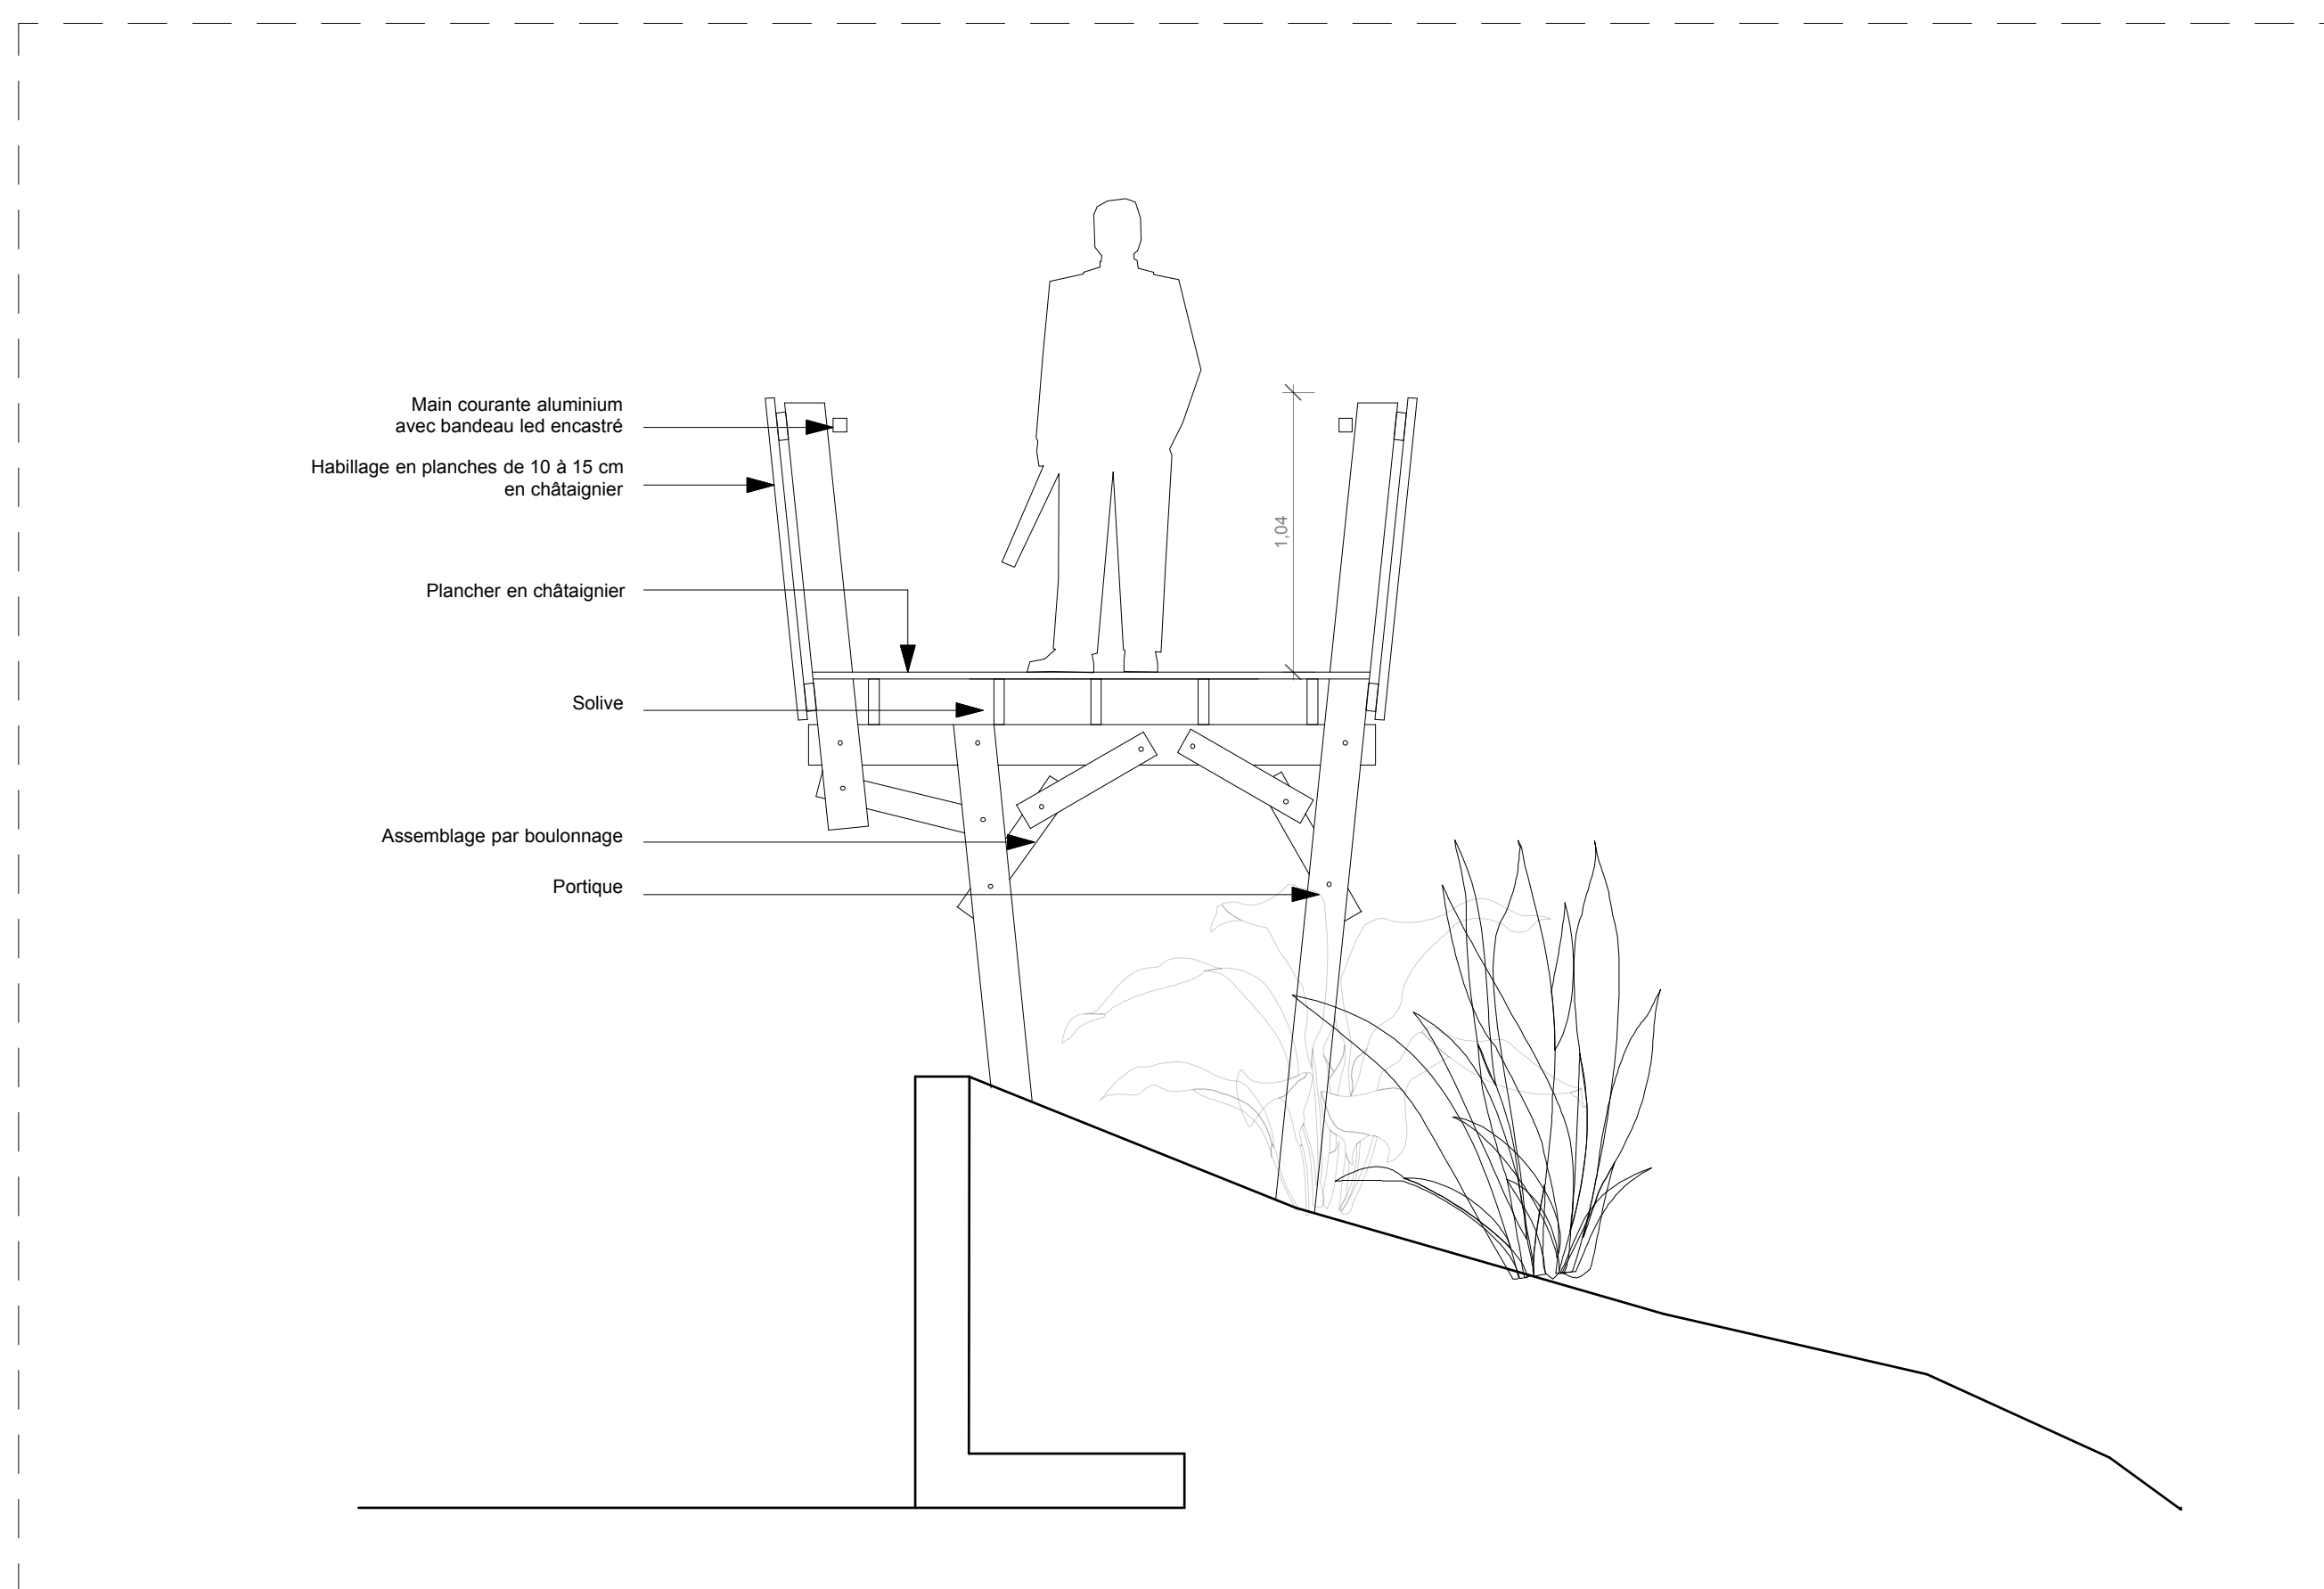

Coupe sur passerelle bois - partie en porte à faux 1/25°

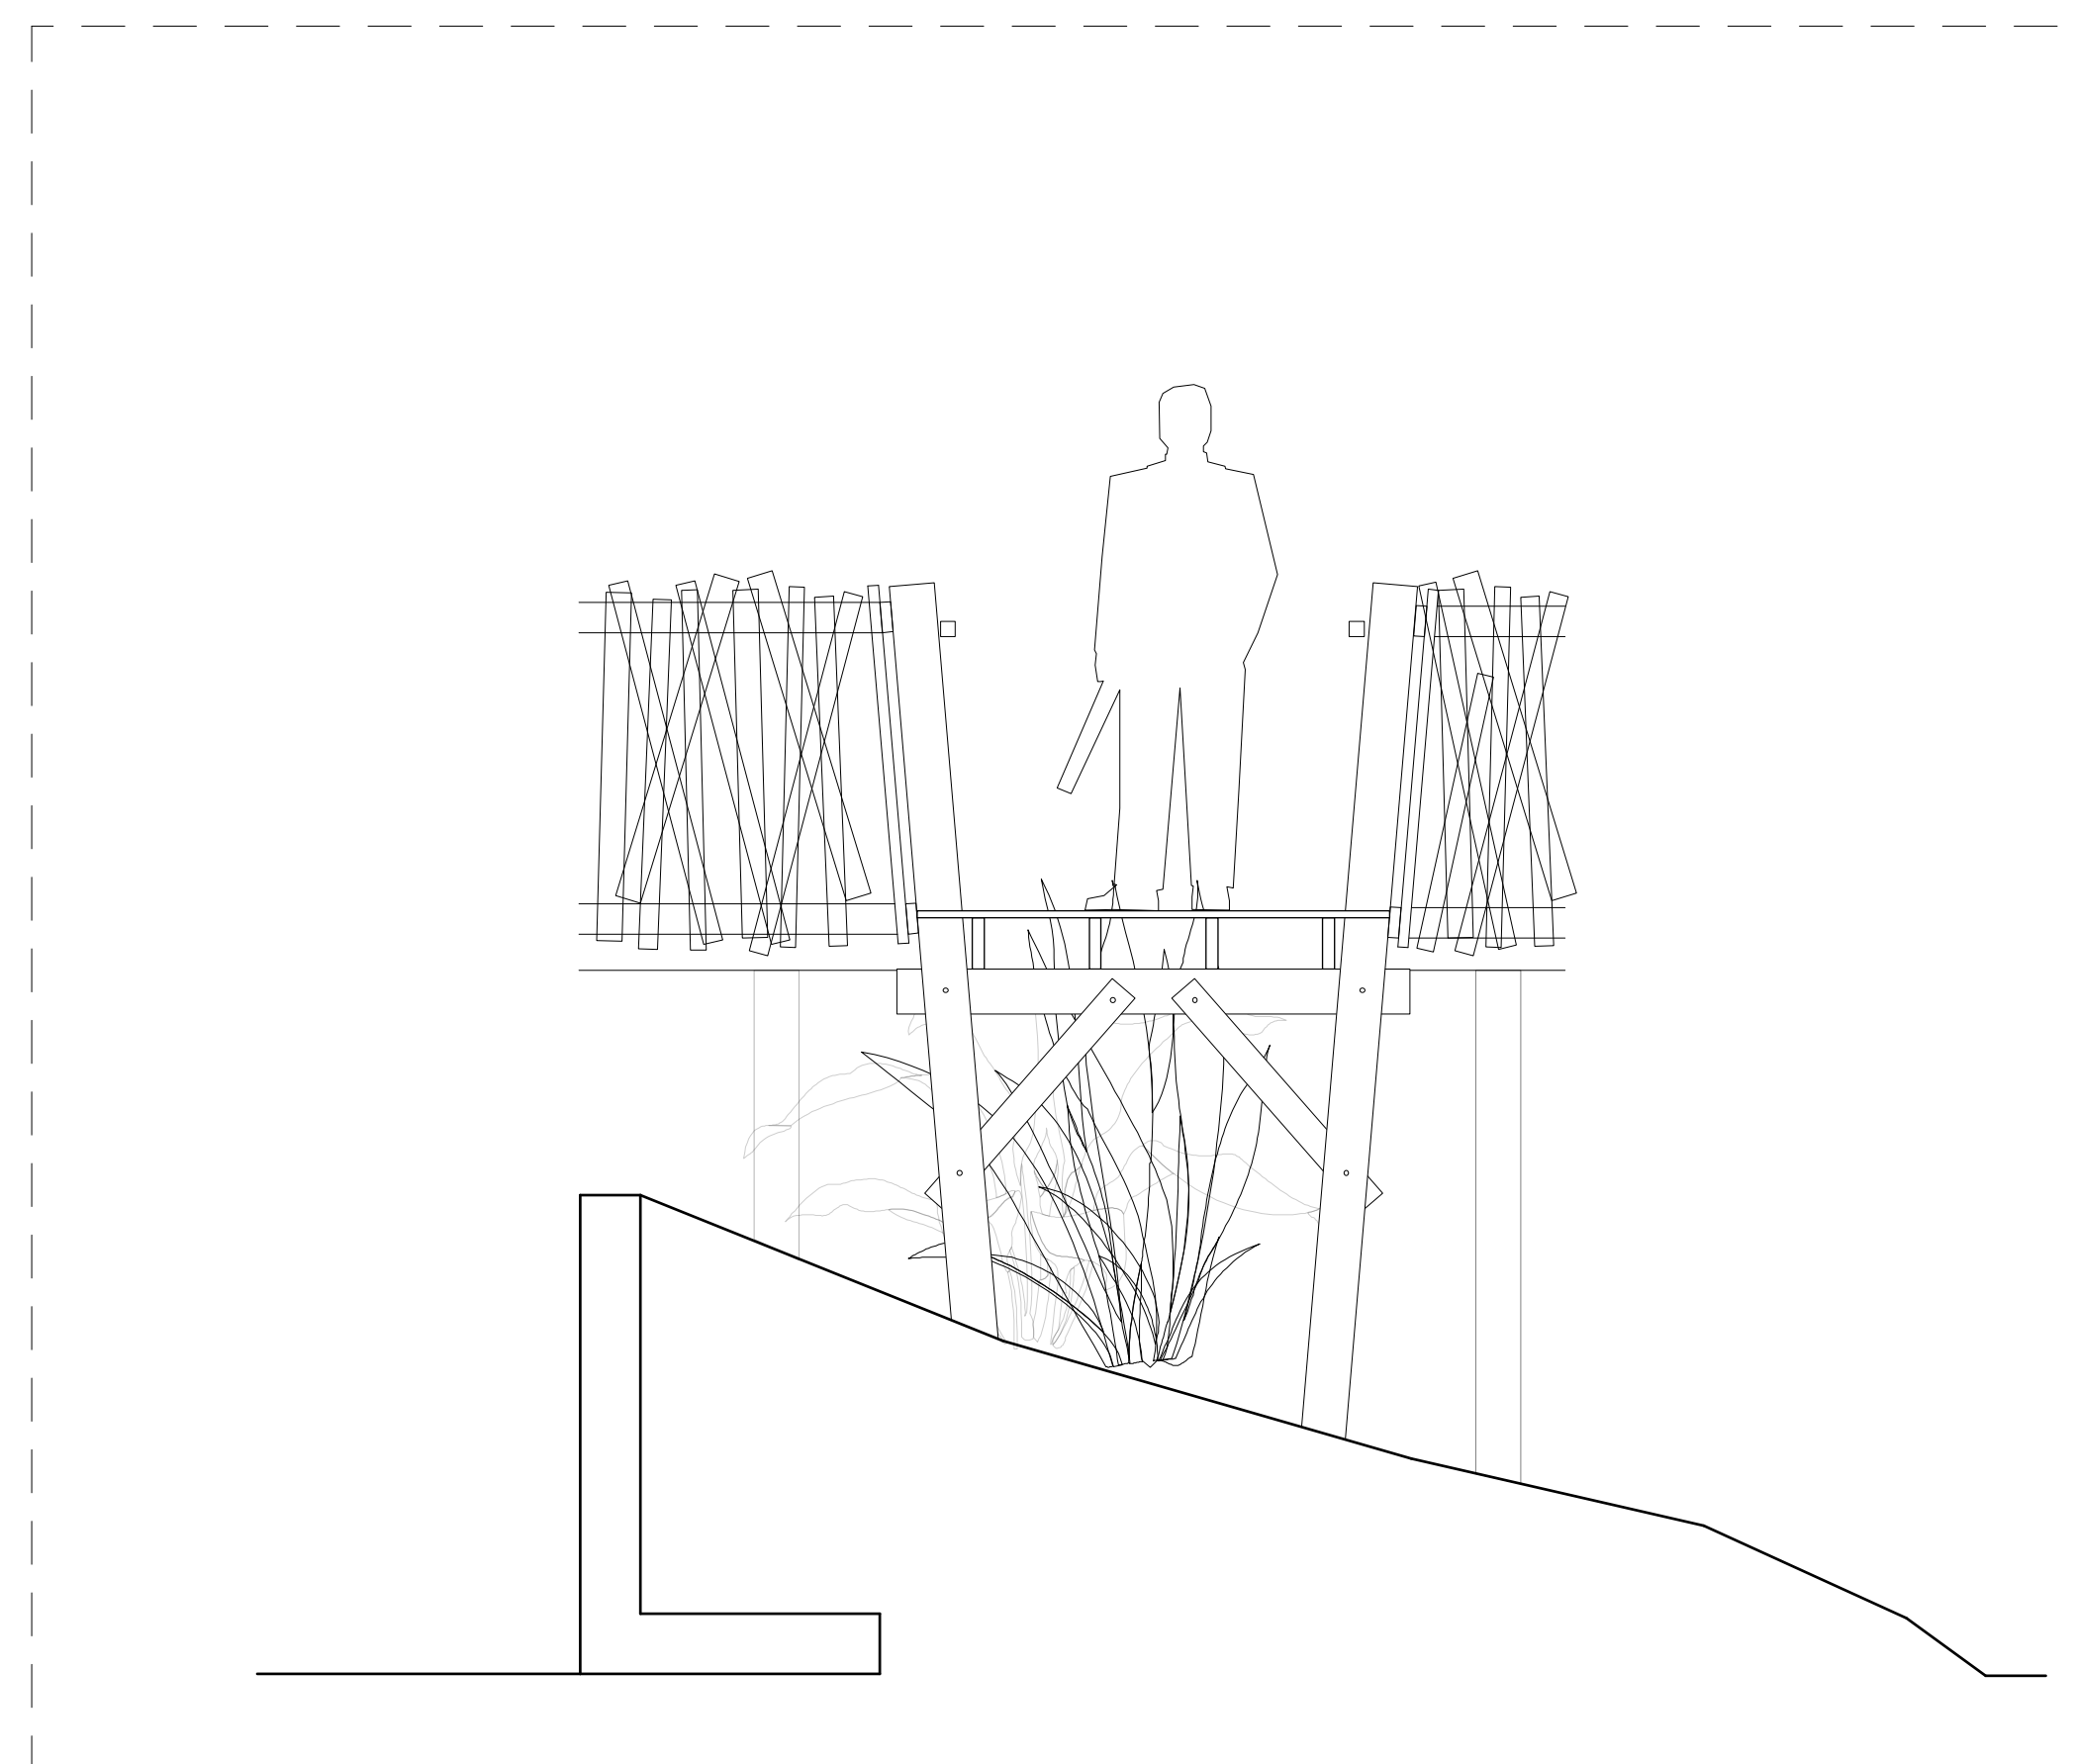

Coupe sur passerelle bois - partie courante 1/25°

TALENCE
CONSTRUCTION DE 124 LOGEMENTS
AVENUE GEORGES LASSERRE

MAITRE D'OUVRAGE

>> SCI AQPRIM Promotion
C/O AQPRIM
19, rue Esprit des lois, 33000 Bordeaux
T 055611850
contact@aqprim.com

ARCHITECTE

>> AA KING KONG
79, cours du Médoc - 33000 Bordeaux
T 0556430869
atelier@kingkong.fr

BET VRD

>> CABINET SANCHEZ & CLUZANT
25, chemin d'Eyquem - 33650 La Brède
T 0557979595
contact@sanchezgeometre.com

BET GO - FLUIDE

>> VERDI
22, rue Despujols - 33074 Bordeaux Cedex
T 0556001272
sudouest@verdi-ingenierie.fr

BUREAU DE CONTRÔLE

>> QUALICONSULT
technoclub bât.C avenue de l'Ippodrome
33170 Gradignan
T 0557354635
amaud.grassies@qualiconsult.fr

SPS

>> QUALICONSULT SÉCURITÉ
technoclub bât.C avenue de l'Ippodrome
33170 Gradignan
T 0557354635
bordeaux.qcs@qualiconsult.fr

LAS	affaires
25 Novembre 2015	date de création
	date de modification
1/50° et 1/25°	échelle
A47	n° & indice
DÉTAILS SUR PASSERELLE BOIS	
DCE	