


- Revêtement de sol en PVC type TAPIFLEX EXCELLENCE U4 réf : 25039 007 de chez Tarkett Ets
- Revêtement de sol en PVC type TAPIFLEX EXCELLENCE U4 réf : 25039 029 de chez Tarkett Ets
- Médium à peindre RAL SE 1893 bleu hao de chez Seigneurie Ets
- Médium à peindre RAL SE1189 beige grenaille de chez Seigneurie Ets

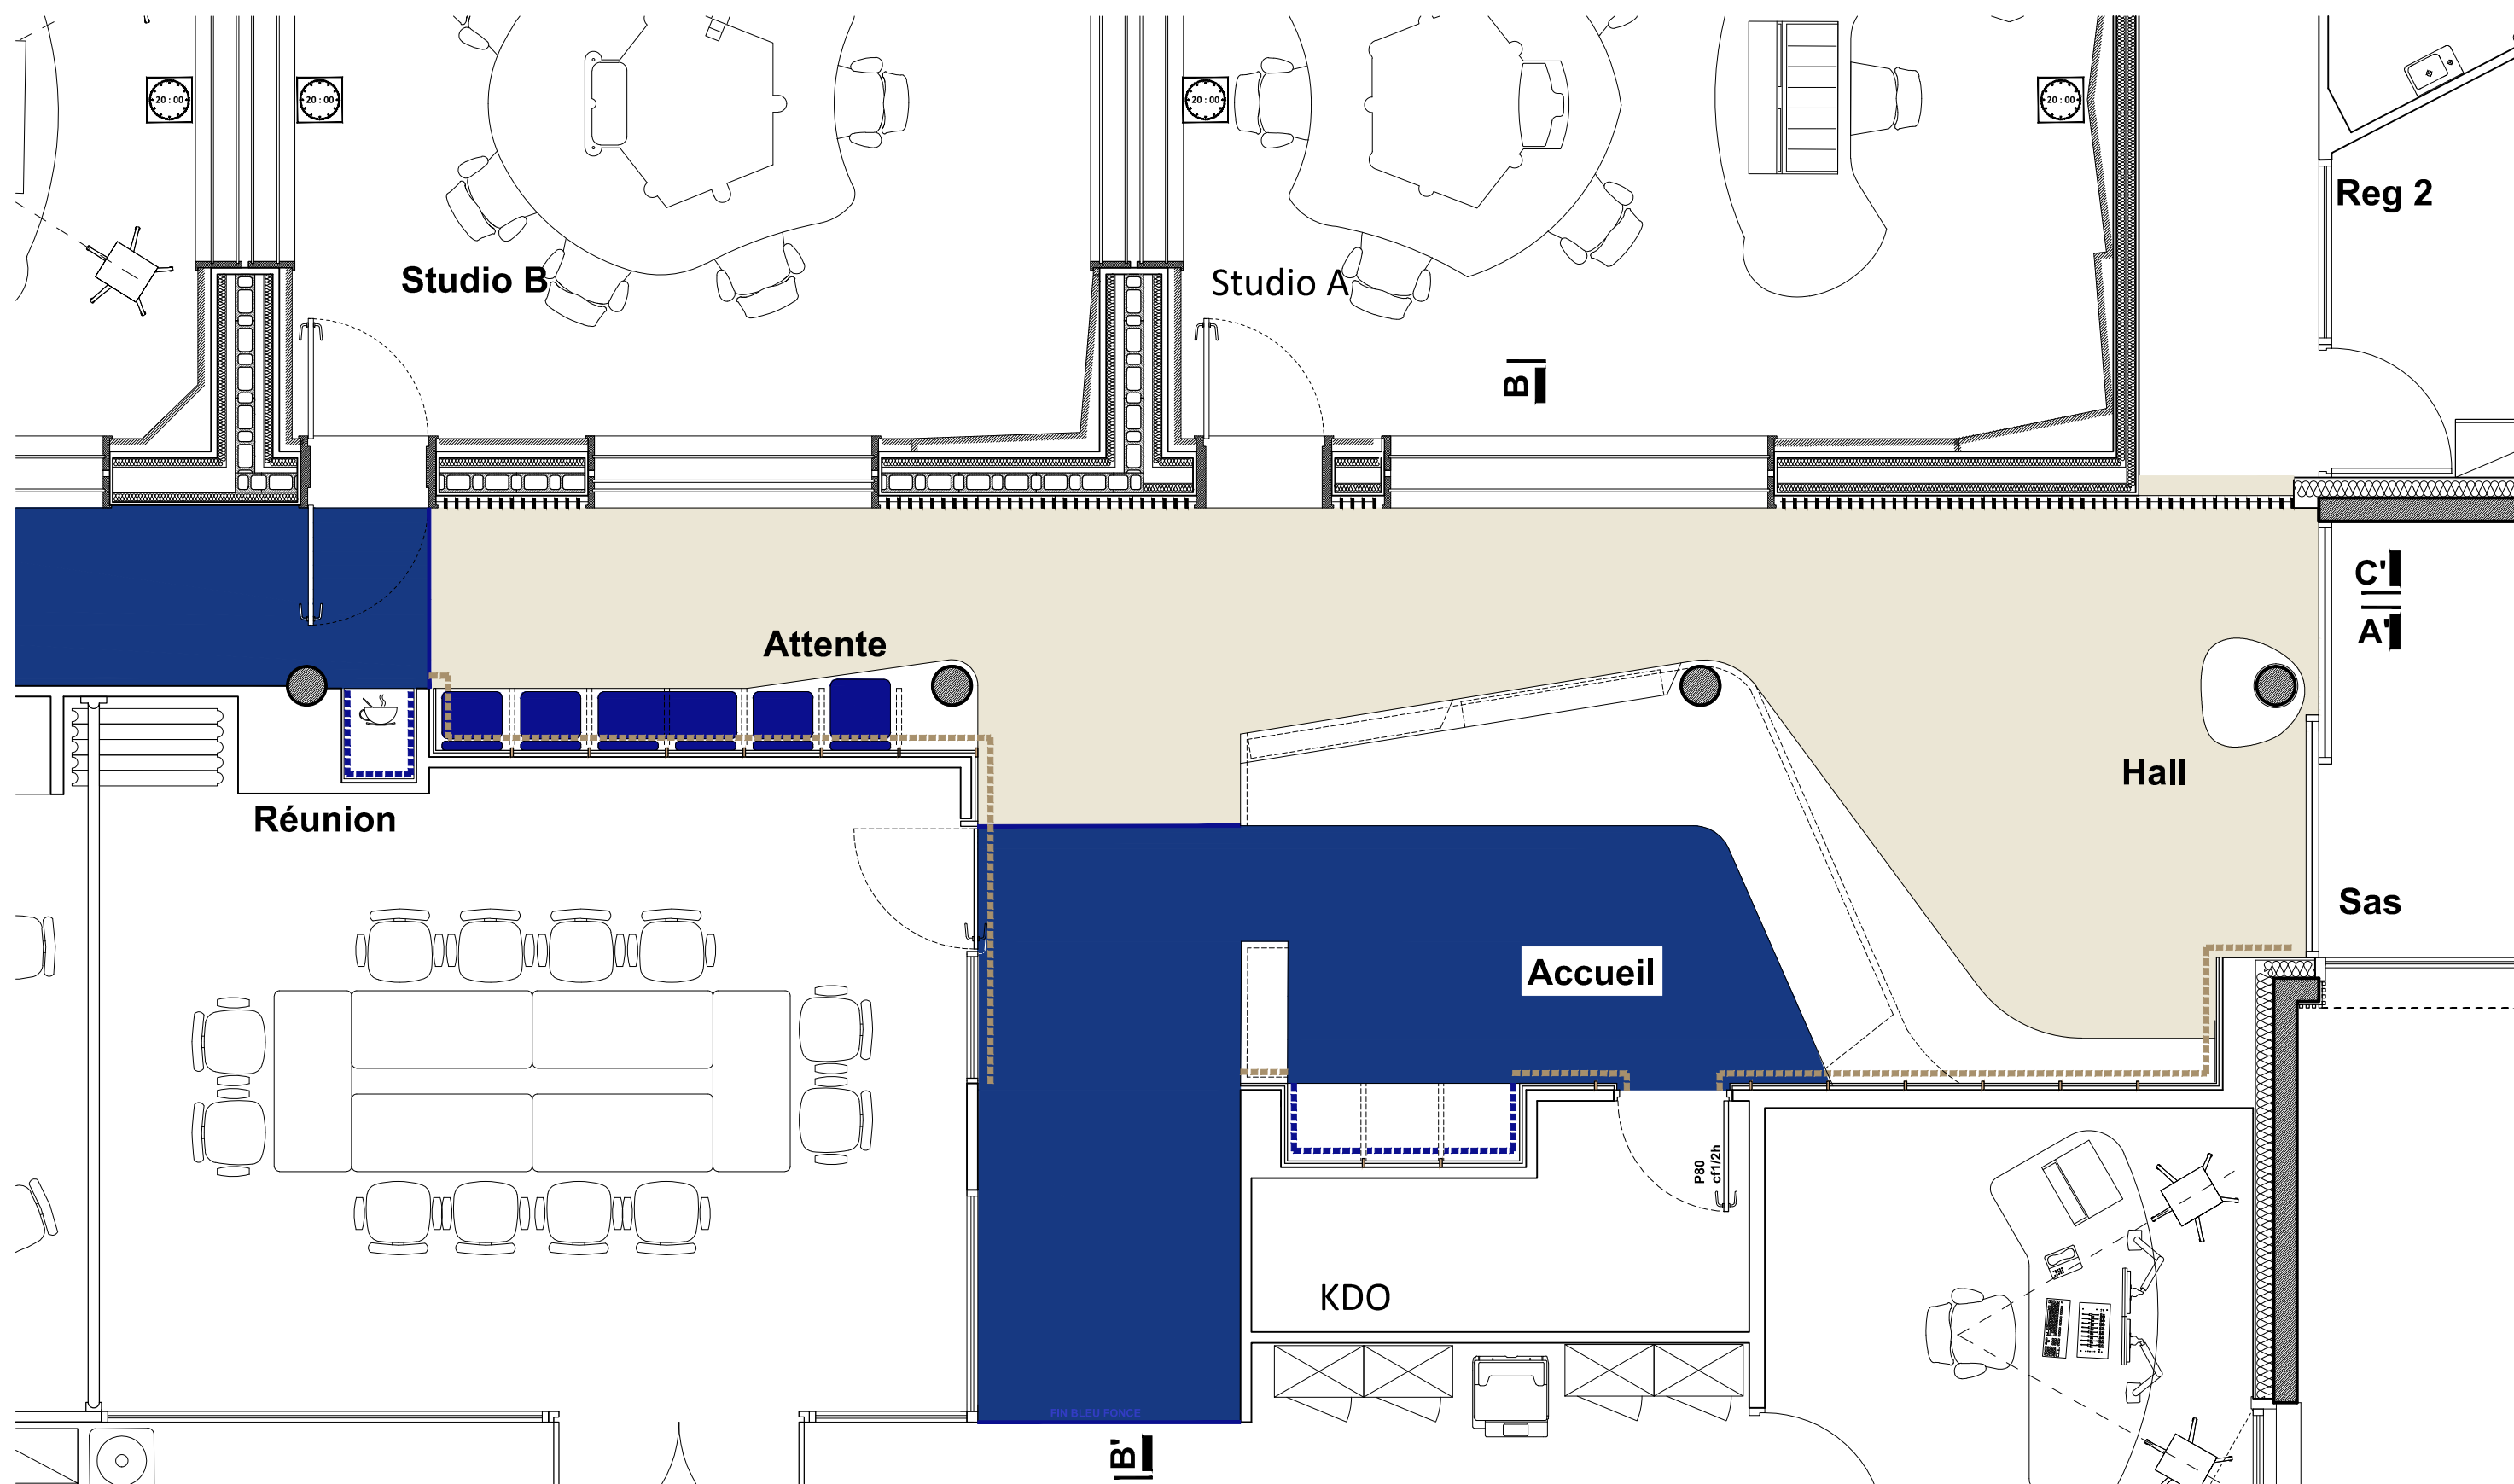

**AMENAGEMENT INTERIEUR DE LA ZONE ACCUEIL DE LA STATION FRANCE BLEU "BREIZ IZEL" A QUIMPER**

PRO - Plan de repérage des sols


Ech : 1/50

ADRESSE DU PROJET: FRANCE BLEU " BREIZ IZEL"  
159, Boulevard de Créac'h Gwen 29000  
QUIMPER

MAÎTRISE D'OUVRAGE: RADIOFRANCE | Direction de l'établissement  
116, Avenue du Président Kennedy 75220 PARIS CX 16  
contact: Pierre VERDIER | Pierre.VERDIER@radiofrance.com

ARCHITECTE: EA+LLA  
5 Rue de Crussol 75011 PARIS  
contact@ea-lla.fr

Date émission : 03/05/2017

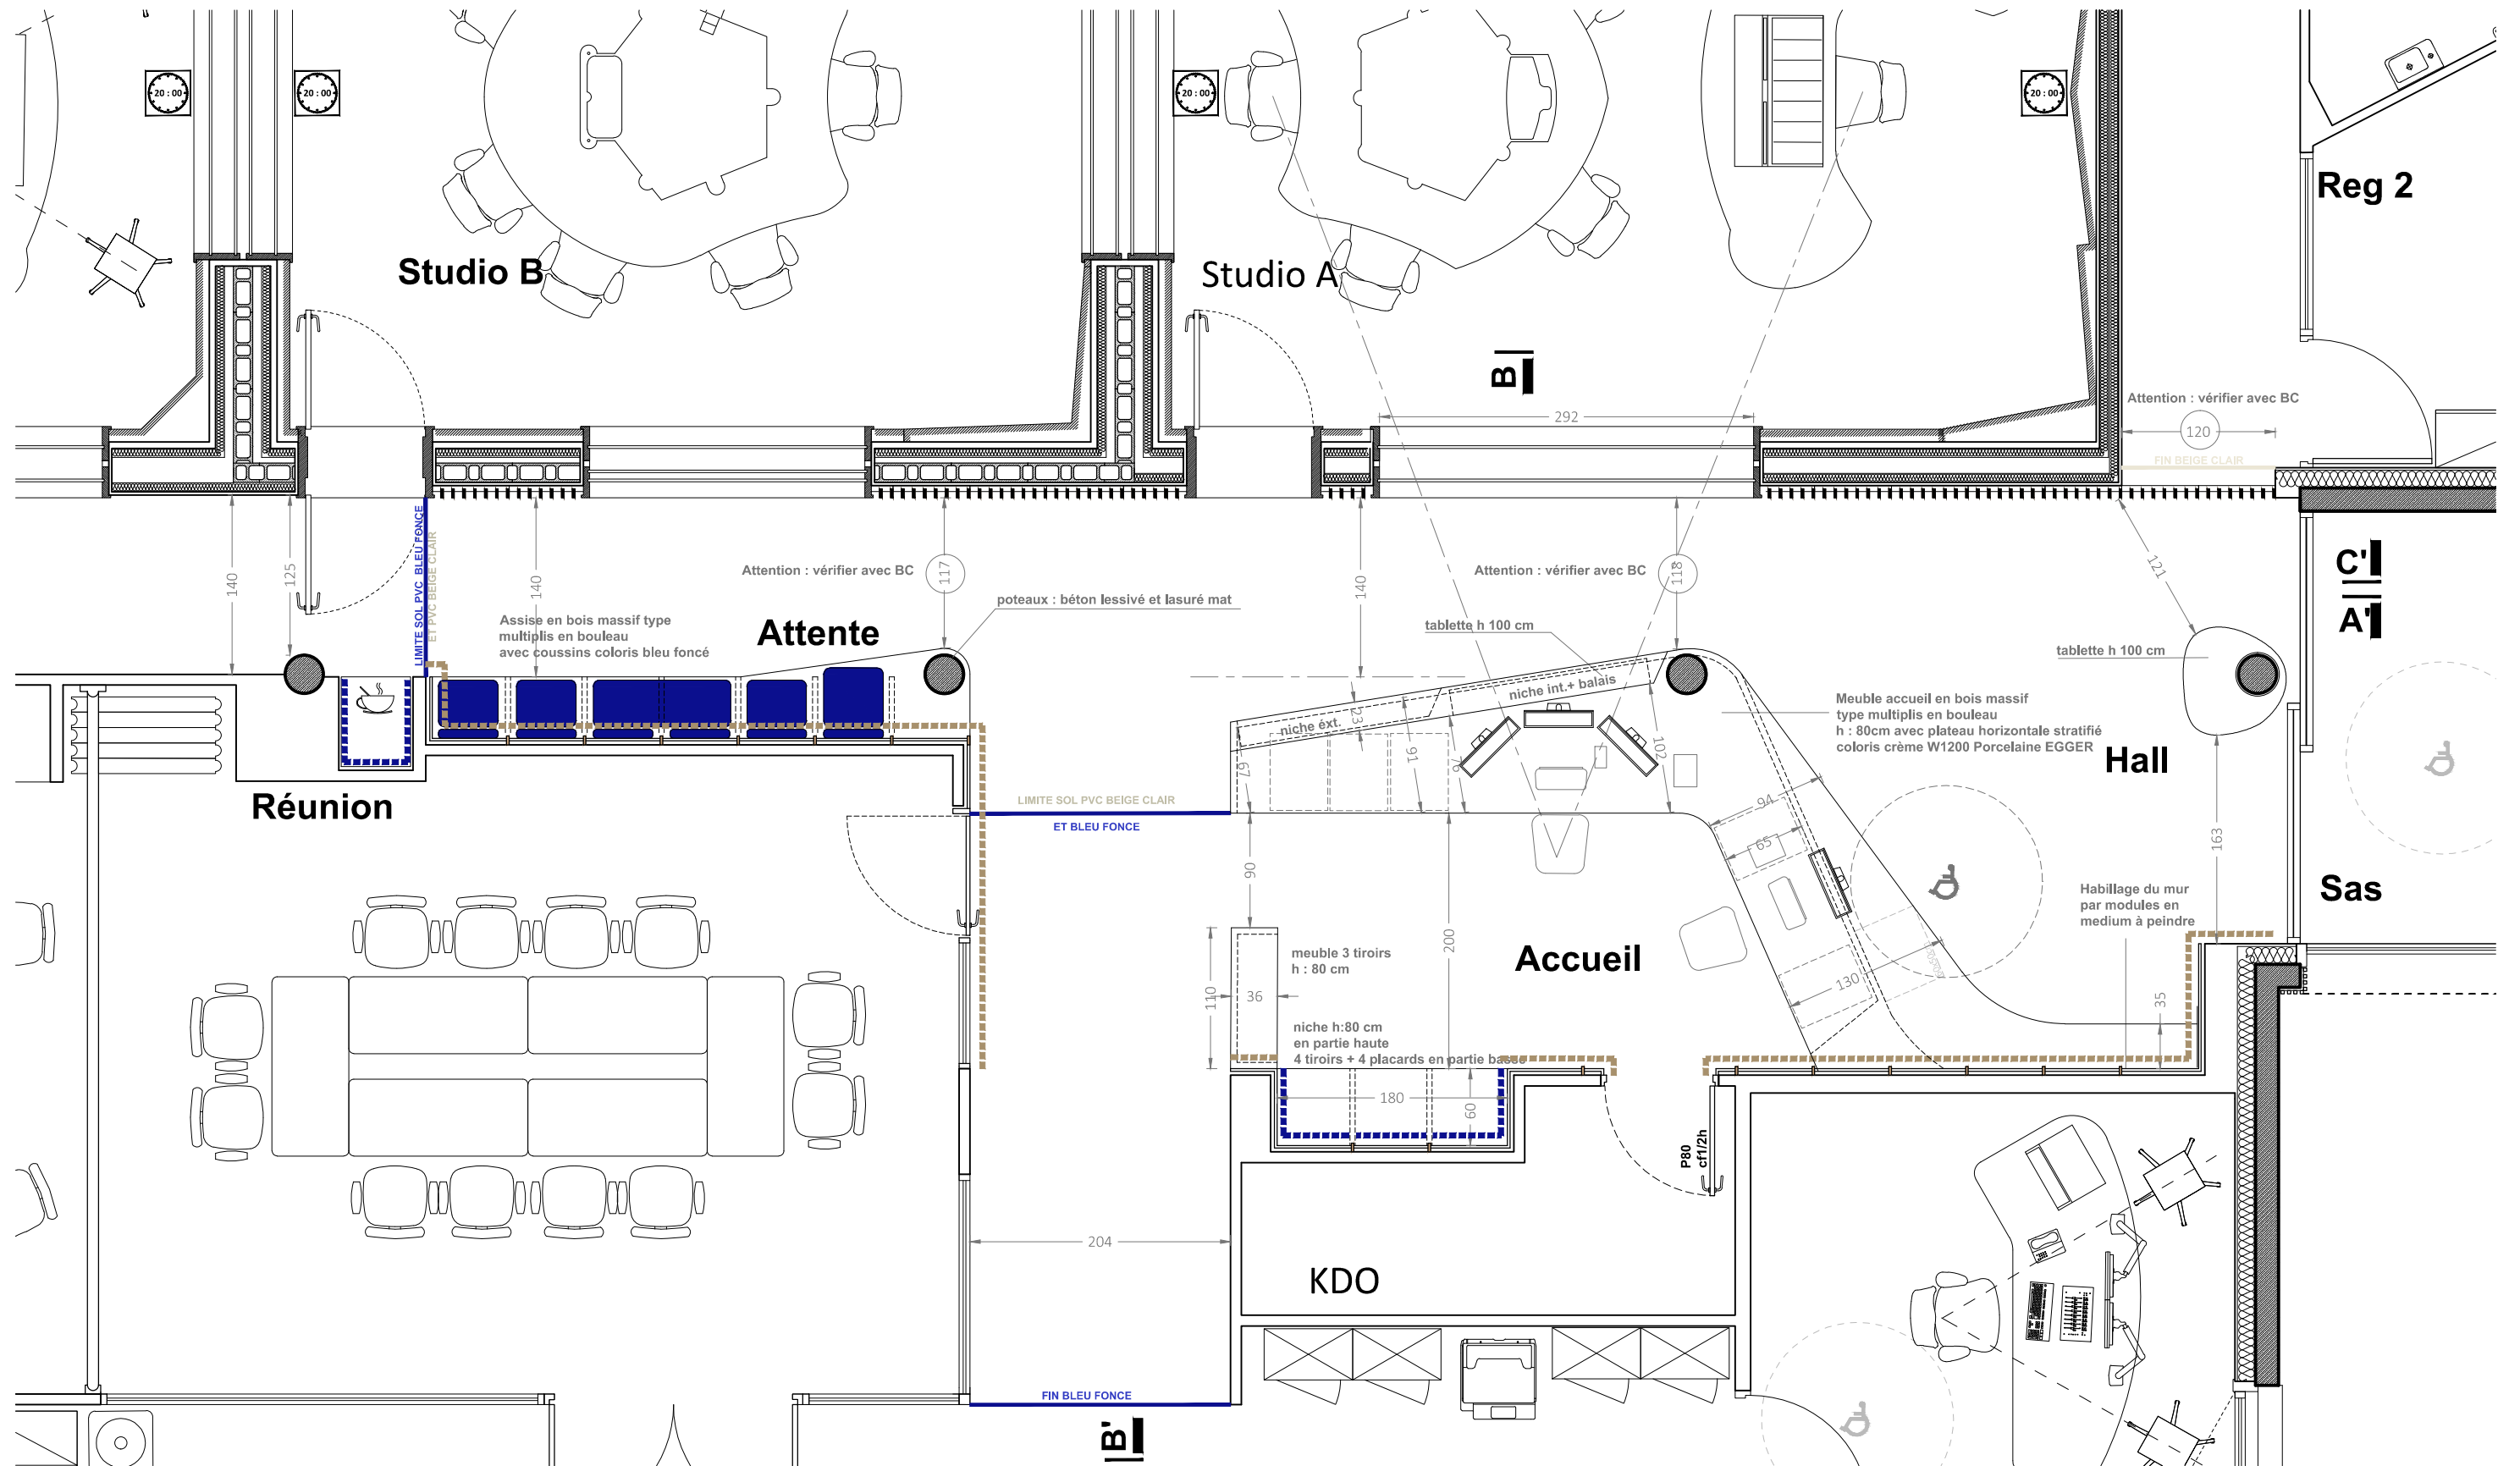


**AMENAGEMENT INTERIEUR DE LA ZONE ACCUEIL DE LA STATION FRANCE BLEU "BREIZ IZEL" A QUIMPER**

PRO - Plan

Ech : 1/50

ADRESSE DU PROJET: FRANCE BLEU " BREIZ IZEL"  
159, Boulevard de Créac'h Gwen 29000  
QUIMPER

MAÎTRISE D'OUVRAGE:  RADIOFRANCE | Direction de l'établissement  
116, Avenue du Président Kennedy 75220 PARIS CX 16  
contact: Pierre VERDIER | Pierre.VERDIER@radiofrance.com

ARCHITECTE:  EA+LLA  
5 Rue de Crussol 75011 PARIS  
contact@ea-lla.fr


Date émission : 03/05/2017

Luminaire suspendu pour l'éclairage de la zone accueil de type GLENOS BLANC de chez SLV ( dim 1000 x 50 x 70 mm )

Spot encastré type Cetus LED96242095 CETUS LED 1000 HF 830 chez THORN ( dim 215 x 88 H)

Plafonnier type Equaline Mini / EQUAMINI L1180 LED1900-830 chez THORN ( dim 1180 x 37 x 60 mm H), encastré dans lames de bois

Plafonnier type Equaline Mini / EQUAMINI L580 LED1050-840 chez THORN ( dim 580 x 37 x 60 H), encastré dans lames de bois

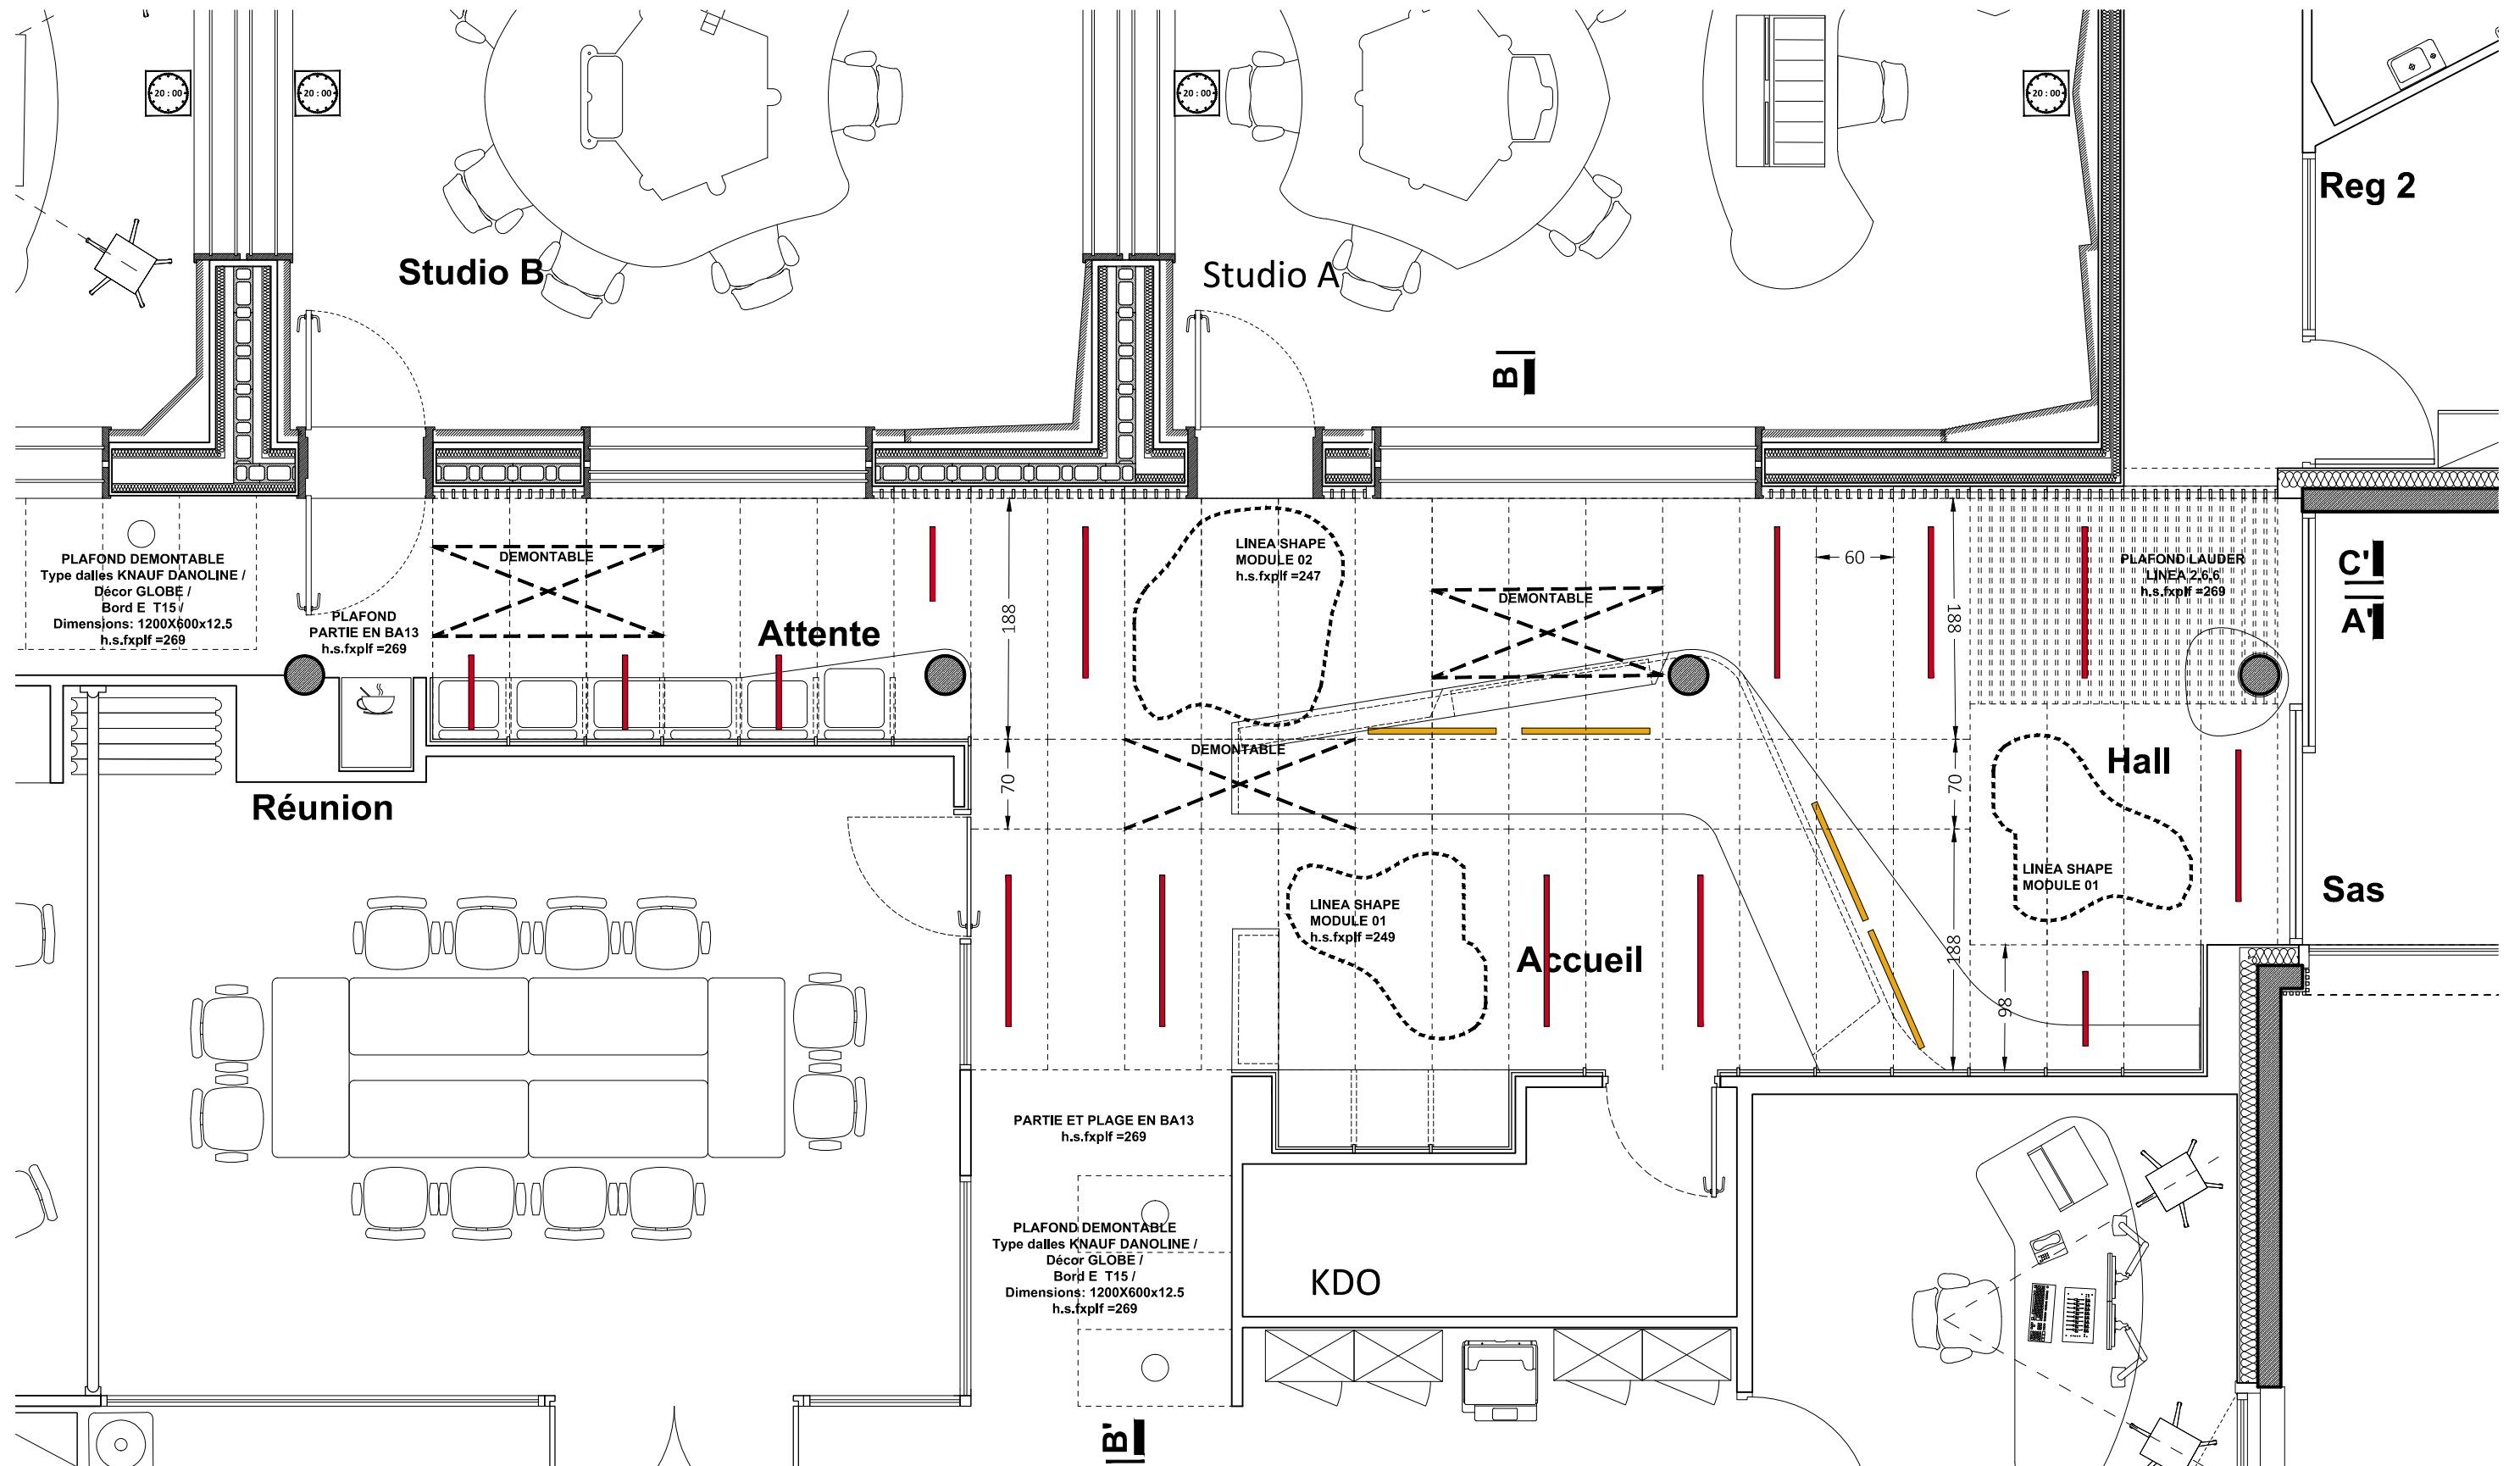

**AMENAGEMENT INTERIEUR DE LA ZONE ACCUEIL DE LA STATION FRANCE BLEU "BREIZ IZEL" A QUIMPER**

PRO - Plan du faux plafond

Ech : 1/50

ADRESSE DU PROJET: FRANCE BLEU " BREIZ IZEL"  
159, Boulevard de Créac'h Gwen 29000  
QUIMPER

MAÎTRISE D'OUVRAGE: RADIOFRANCE | Direction de l'établissement  
116, Avenue du Président Kennedy 75220 PARIS CX 16  
contact: Pierre VERDIER | Pierre.VERDIER@radiofrance.com

ARCHITECTE: EA+LLA  
5 Rue de Crussol 75011 PARIS  
contact@ea-lla.fr

Date émission : 03/05/2017