


### LEGENDE LUMINAIRES



Luminaires suspendus pour l'éclairage de la zone accueil de type Algoritmo Stand-Alone-Suspension de chez Artemide Ets ( dim 45x1188x110 H)

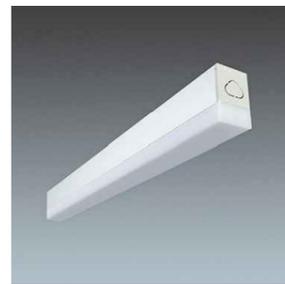


Plafonniers type Equaline Mini / EQUAMINI chez THORN



Spot encastré type CETUS LED chez THORN

### REFERENCES MATERIAUX

#### MEUBLE ACCUEIL :

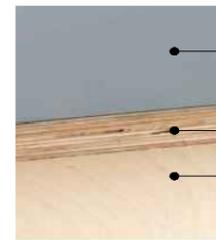


- Plateau horizontal stratifié W1200 Porcelaine de EGGER ETs (pour la niche imprimante: U539 Outremer)
- Tranche en bois massif type multiplis en boulot
- Plan vertical en bois massif boulot


#### ASSISES :




- Tranche en bois massif type multiplis en boulot

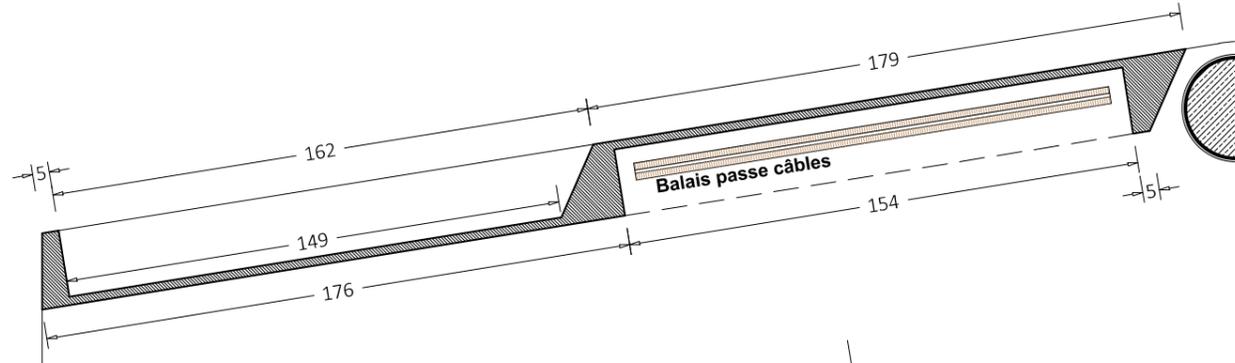

Extrait Plan +0.90 m

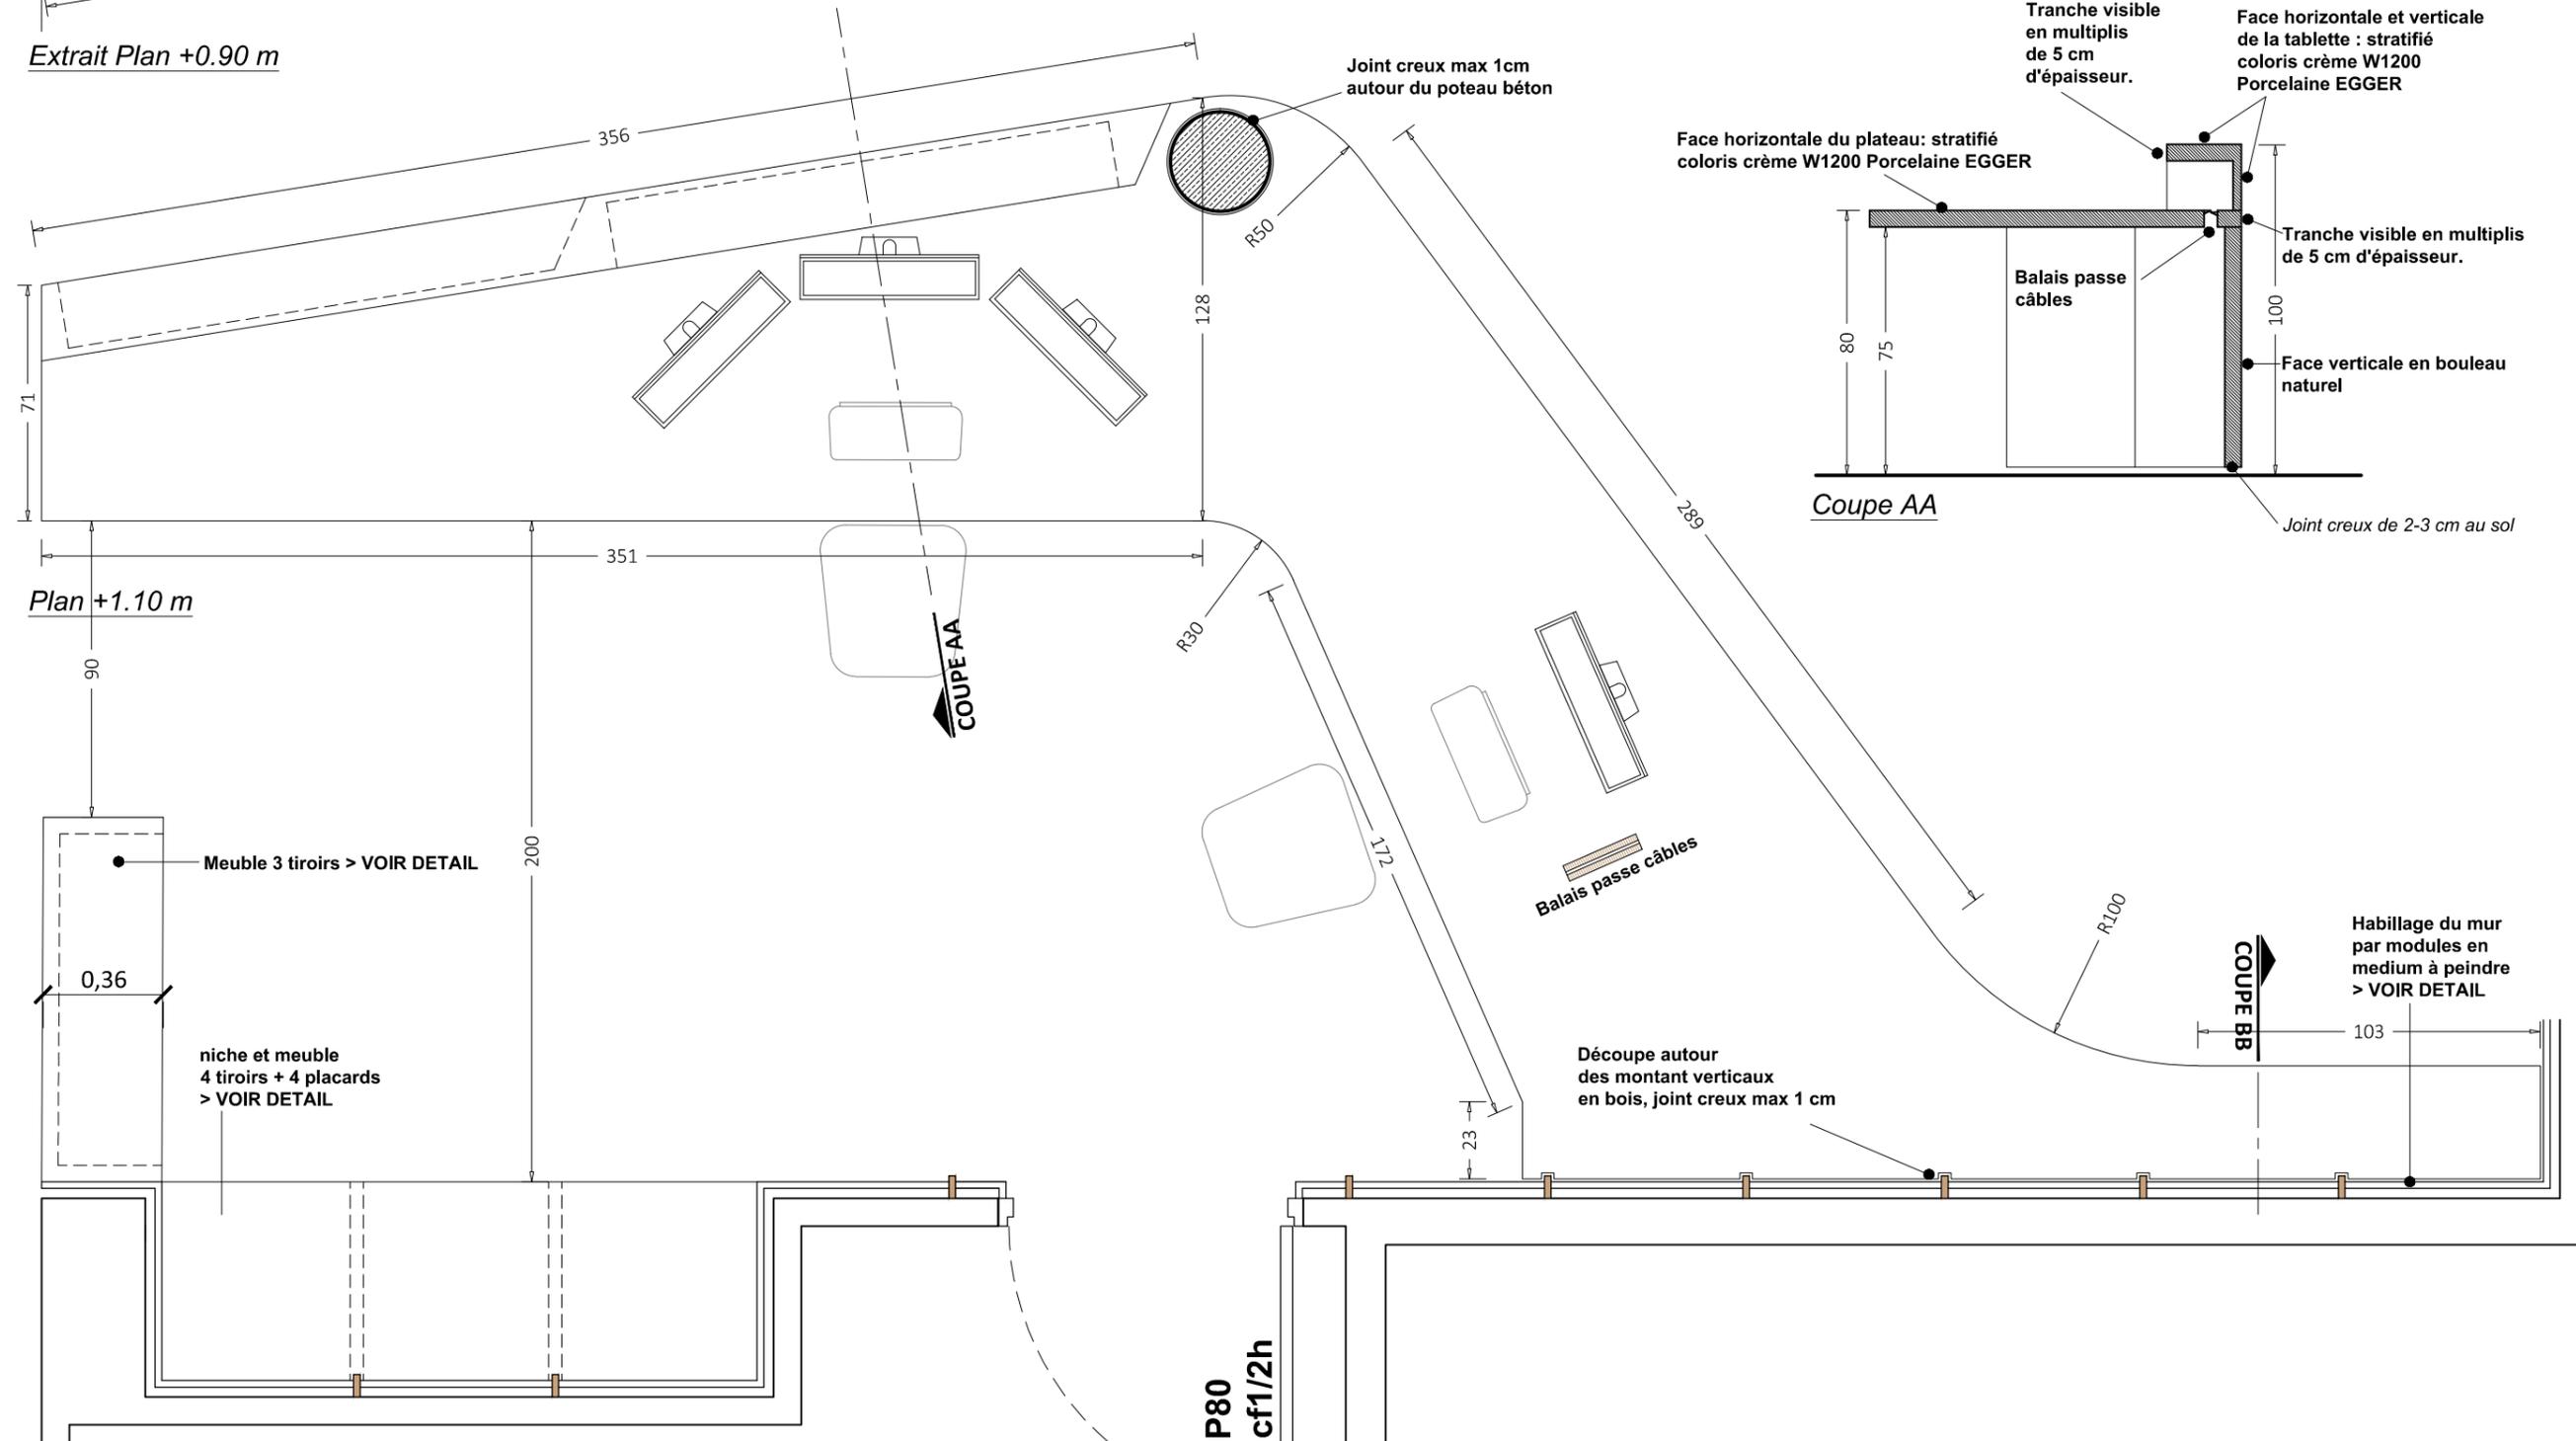

Plan +1.10 m

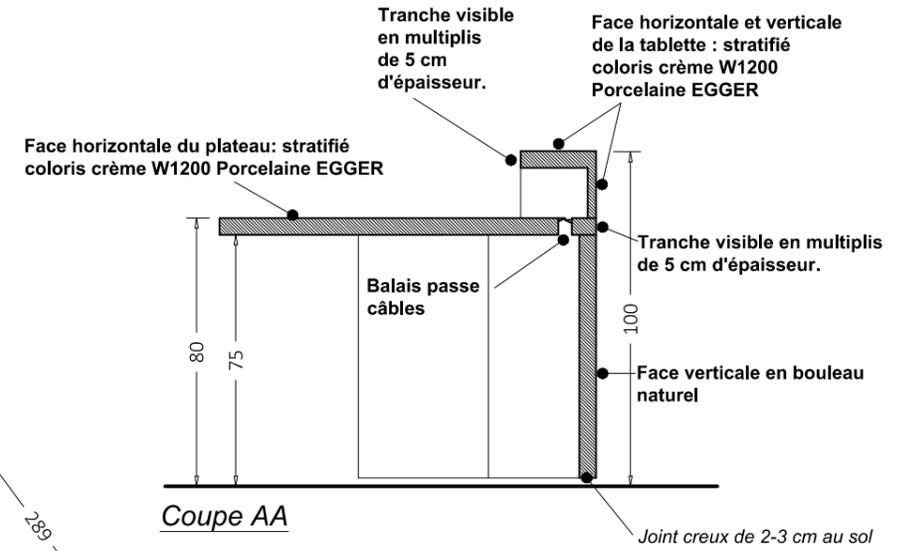



Coupe AA

- Nota 01 : Toute face visible horizontale ( plateau bureau et tablette ) est en stratifié coloris crème W1200 Porcelaine EGGER
- Nota 02 : La tranche du plateau horizontal est visible sur tout son prolongement ( celles de la tablette haute seulement en correspondance des niches intérieure et extérieure). Les multiplis sont visibles avec la différence de teinte dû à l'utilisation du même bois avec panneaux collés dans de sens différents qui se superposent ( 1er sens =forcé = bois debout et 2eme sens =clair = bois de fil)
- Nota 03 : Toute face verticale visible ( jambage coté public ou de soutien) est en bois naturel essence bouleau clair , protégé par vernis transparent mat.
- Nota 04 : Toute face verticale et horizontale de la tablette est en stratifié coloris crème W1200 Porcelaine EGGER


P80  
cf1/2h

Nota 01 : L'emplacement précis des jambages non visibles de soutient est indicatif.  
L'entreprise se chargera de proposer des variantes en phase EXE à faire valider  
par la Maîtrise d'Ouvrage.

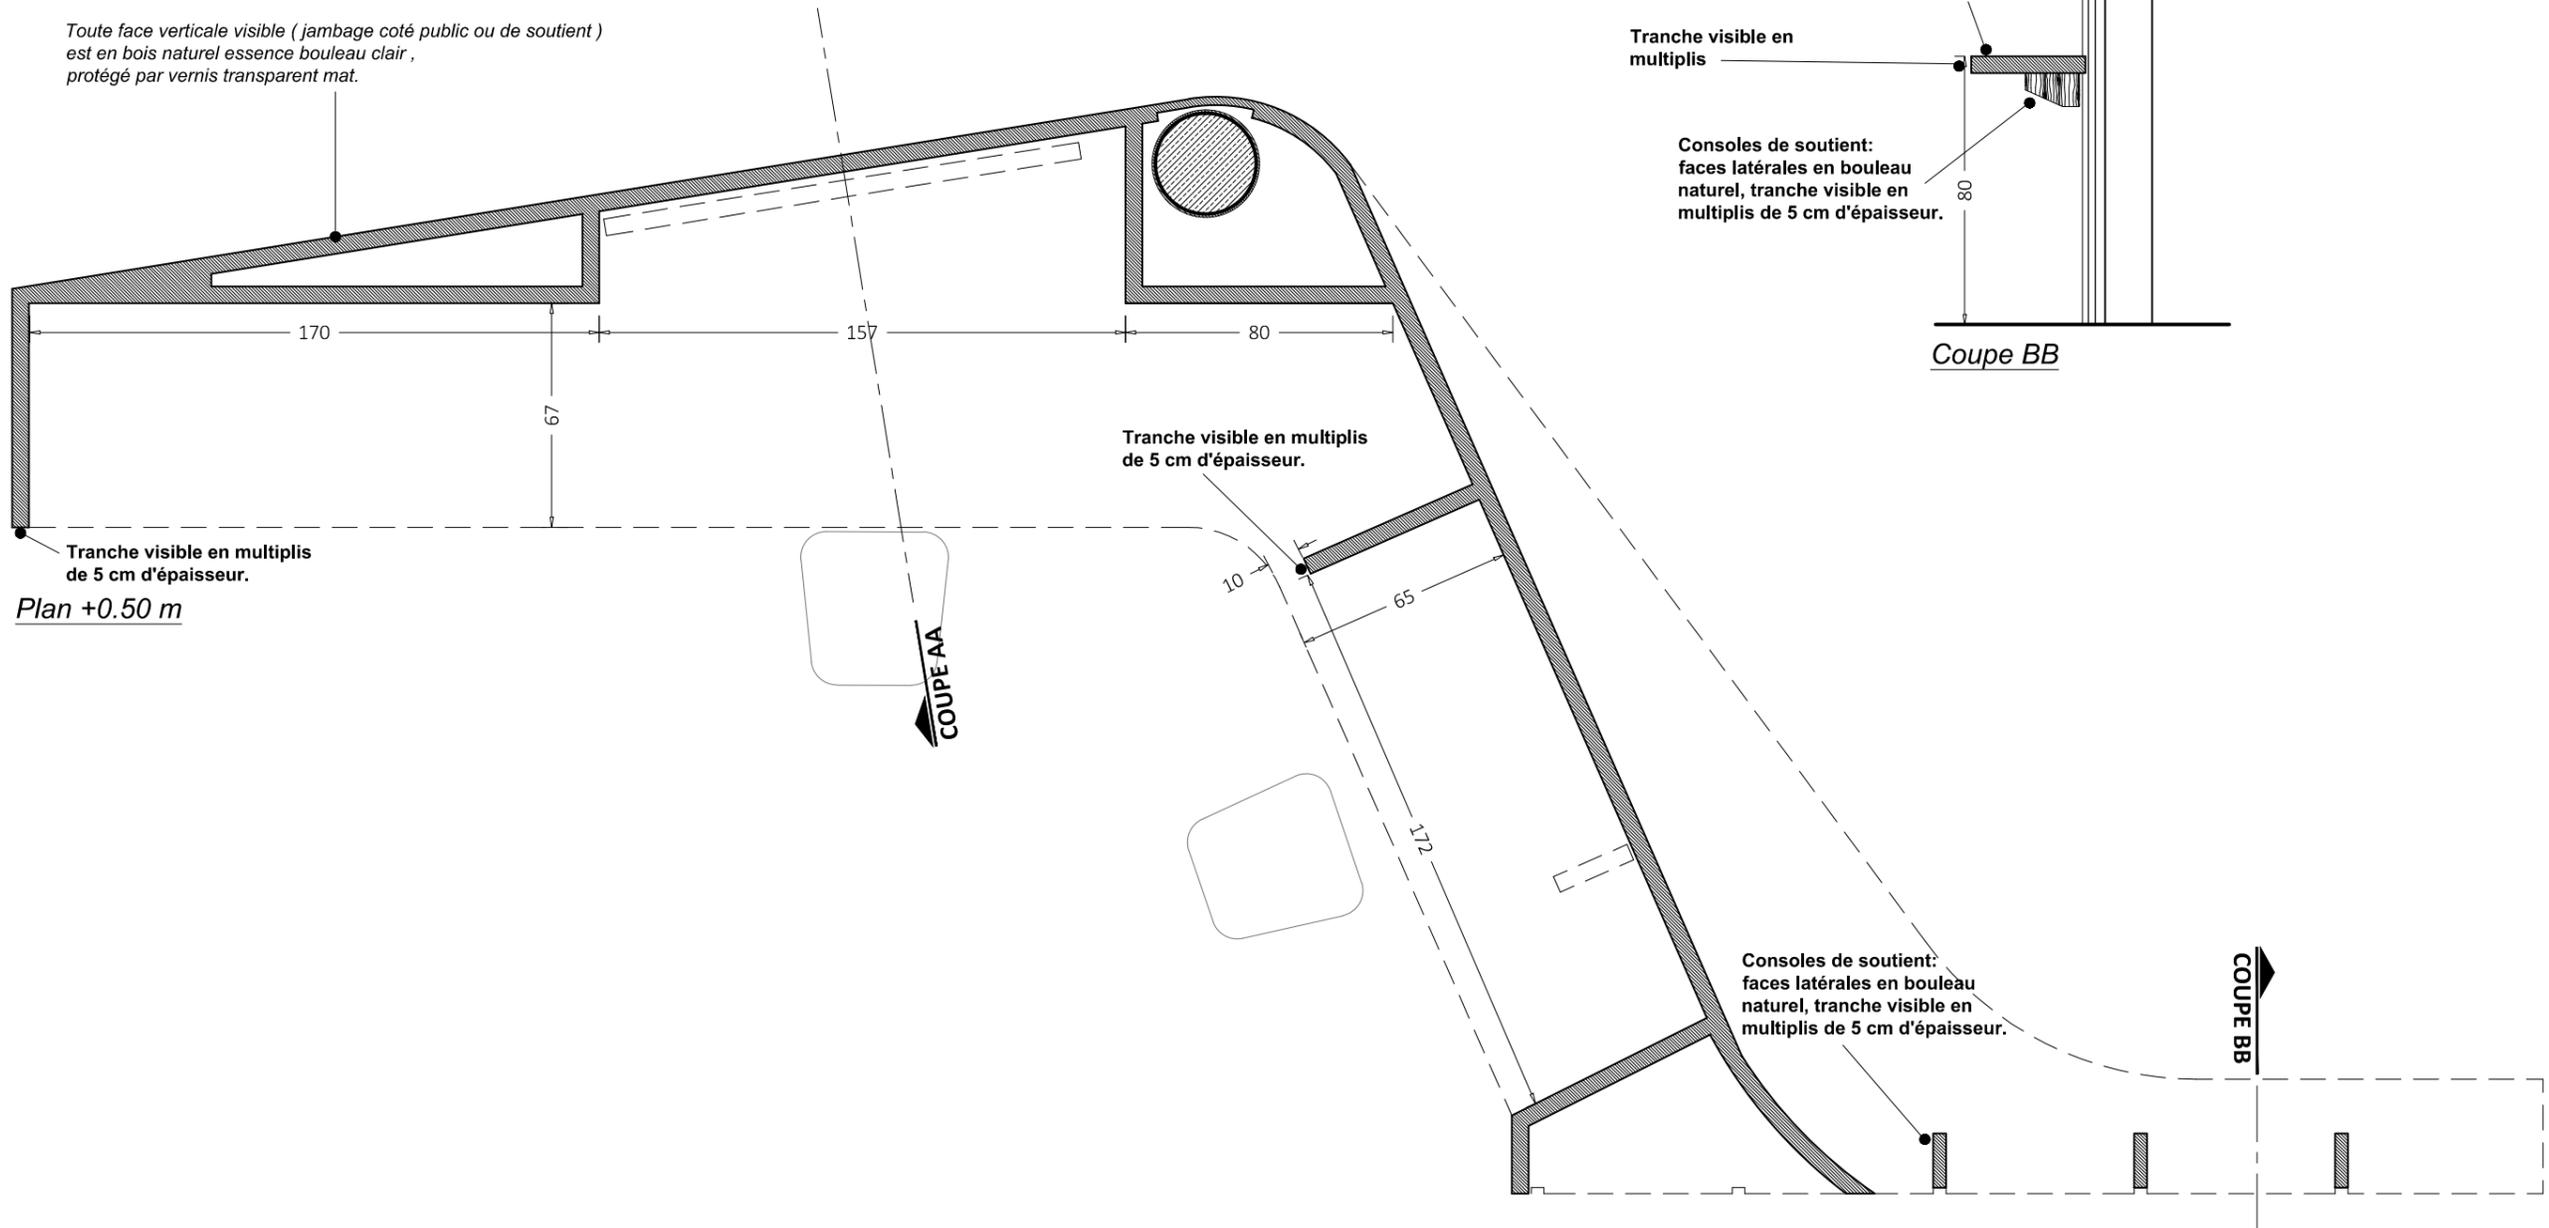

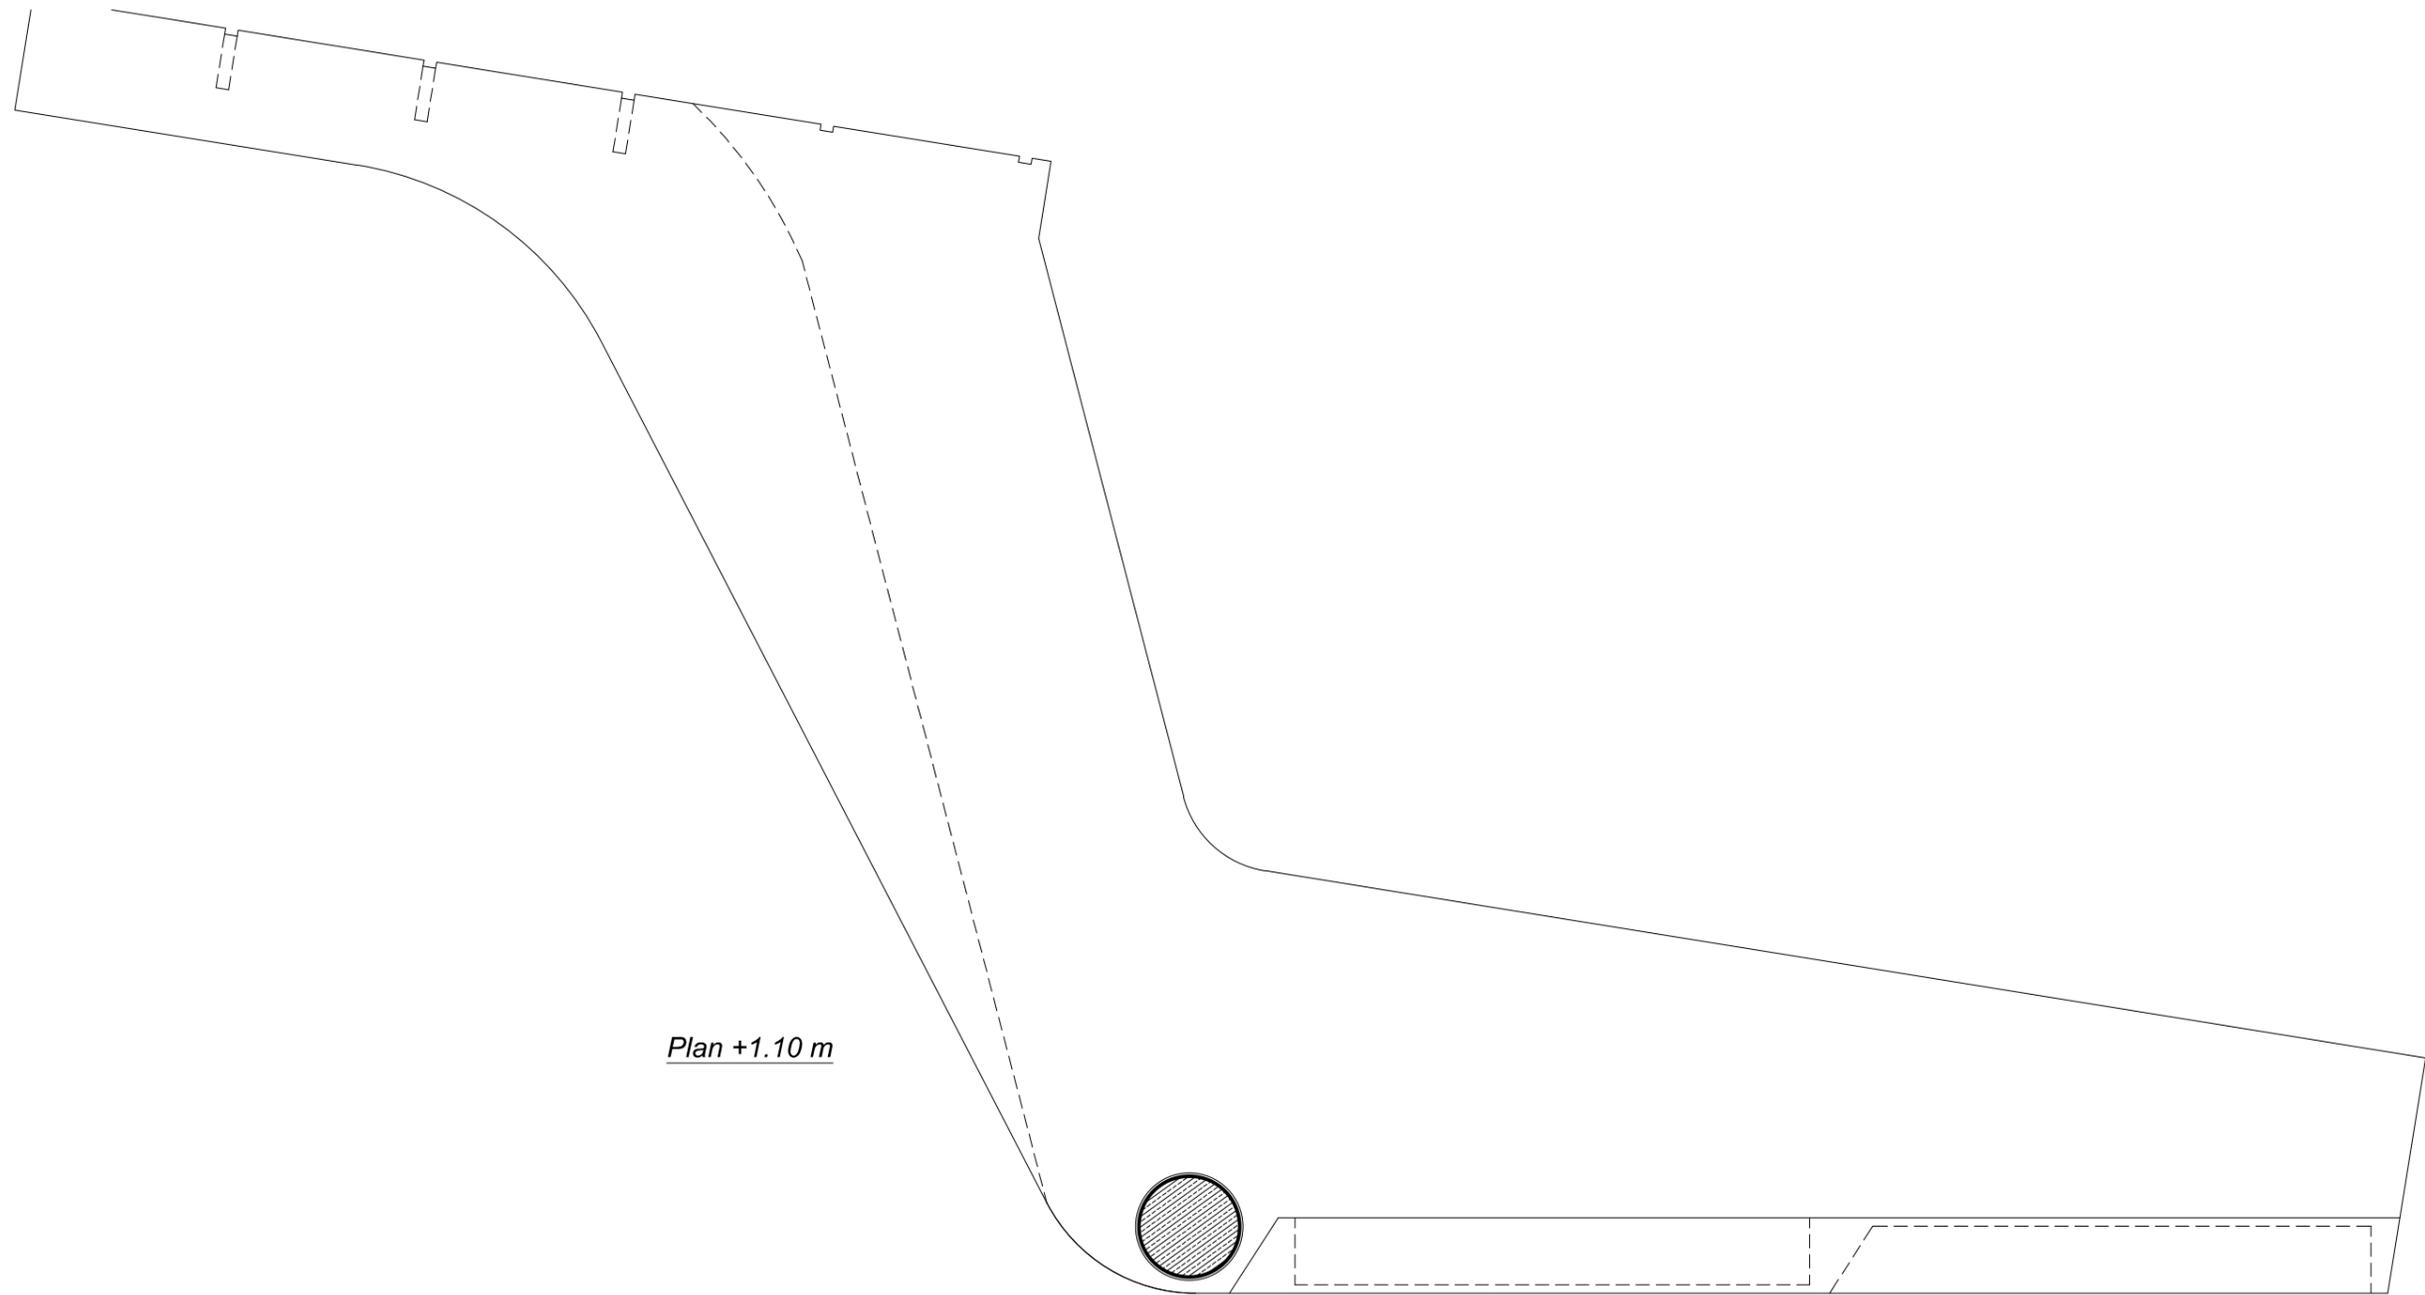

Plan +1.10 m

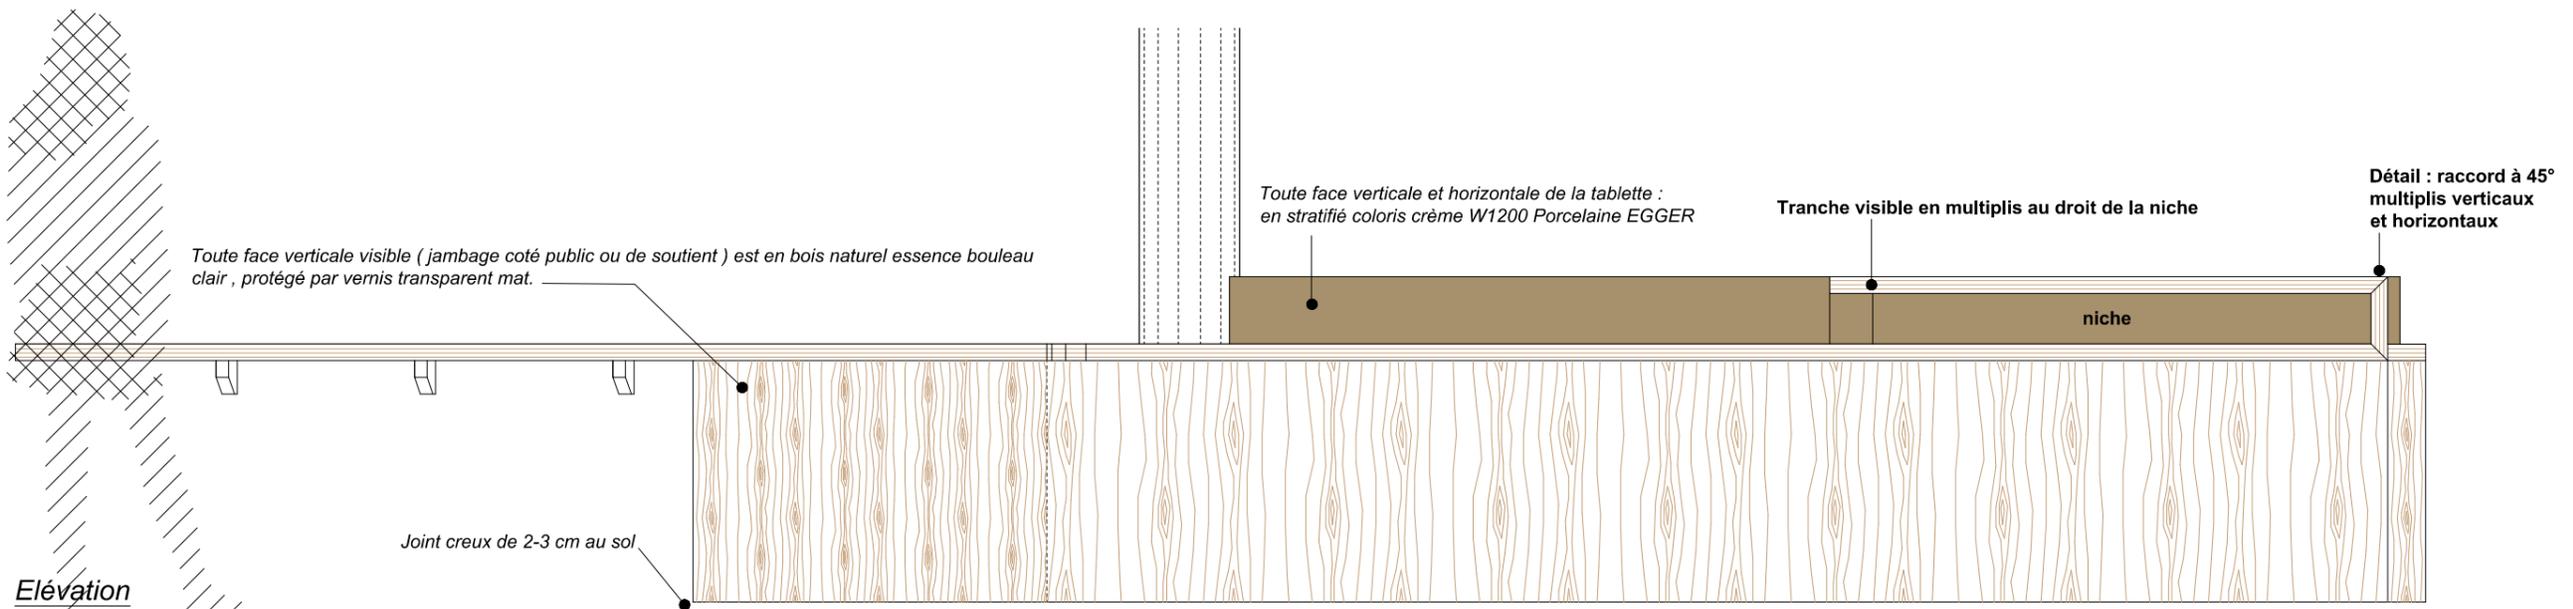

Toute face verticale visible (jambage coté public ou de soutient) est en bois naturel essence bouleau clair , protégé par vernis transparent mat.

Toute face verticale et horizontale de la tablette : en stratifié coloris crème W1200 Porcelaine EGGER

Tranche visible en multiplis au droit de la niche

Détail : raccord à 45° multiplis verticaux et horizontaux

Joint creux de 2-3 cm au sol

niche


Elévation

Ech : 1/20

ELEVATION PRINCIPALE  
DU BANQUE ACCUEIL

PRO

AMENAGEMENT INTERIEUR ZONE ACCUEIL  
DE FRANCE BLEU "BREIZ IZEL" A QUIMPER  
SERIE DETAIL

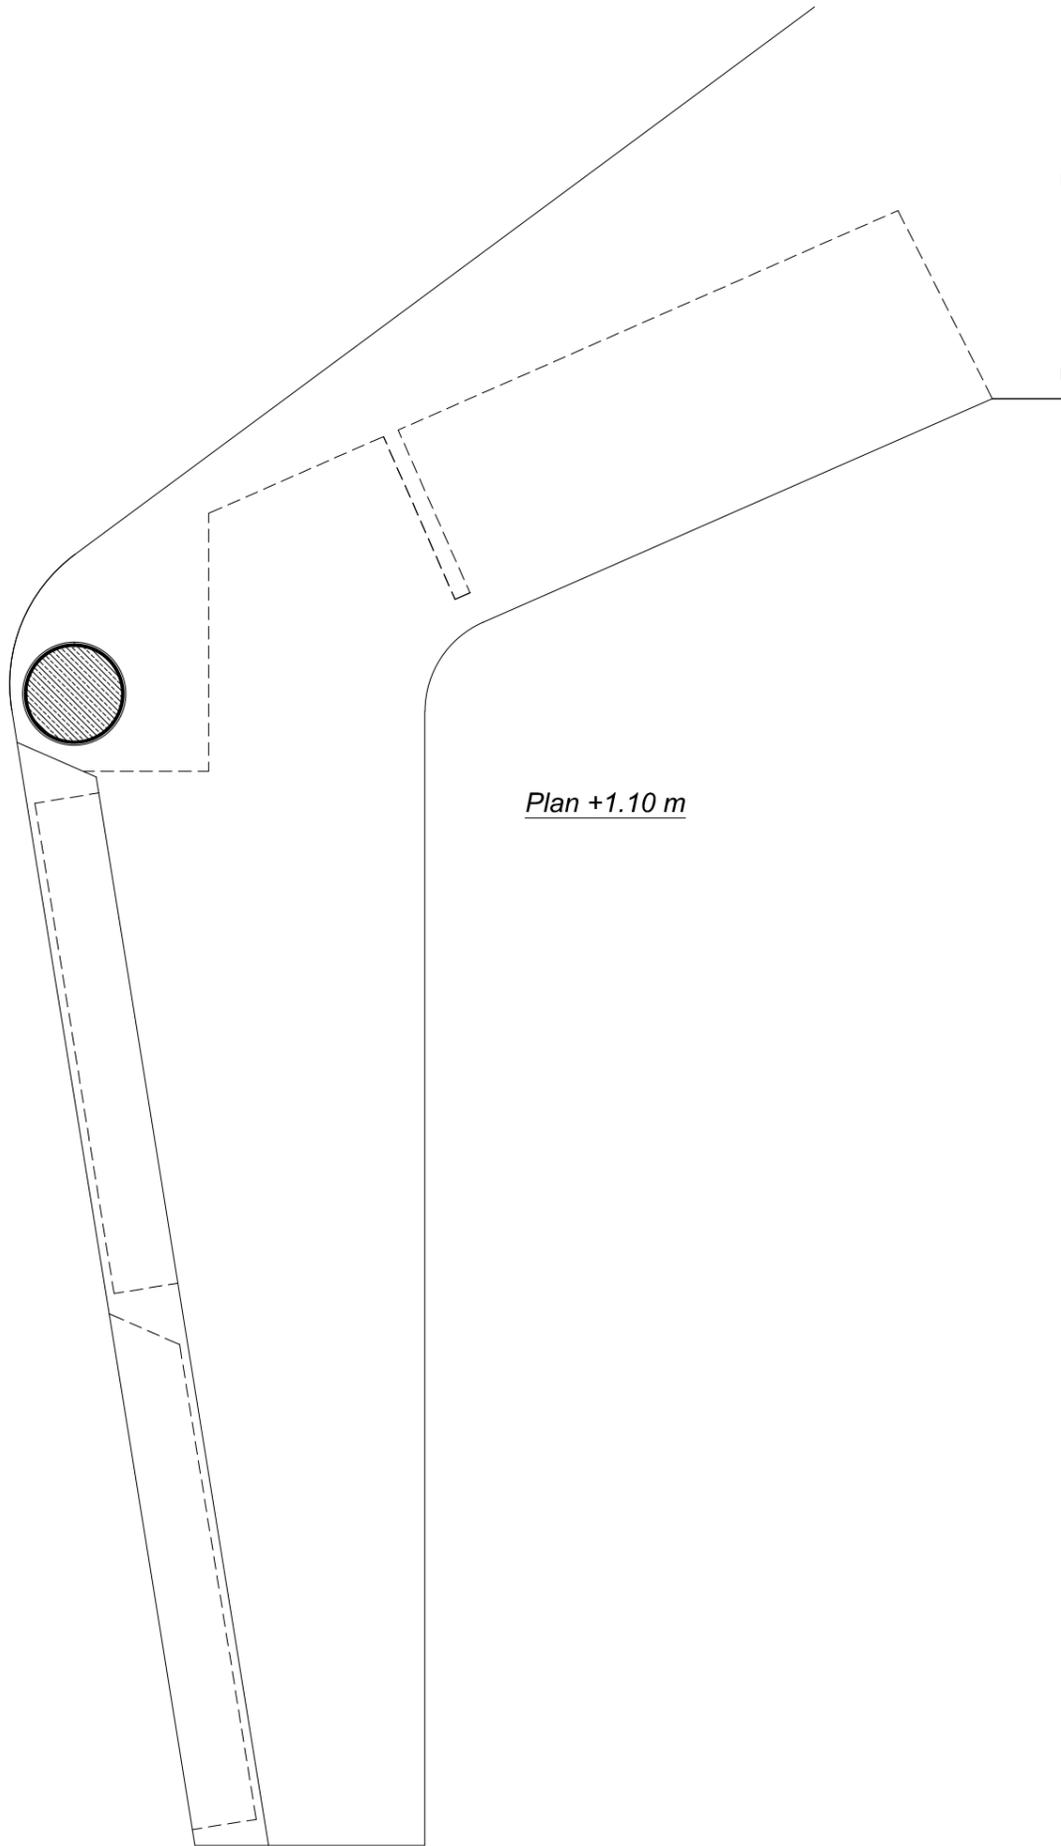

Plan +1.10 m


Toute face verticale visible  
(jambage coté public ou de soutien)  
est en bois naturel essence bouleau  
clair, protégé par vernis transparent  
mat.

Toute face verticale et horizontale de la tablette :  
en stratifié coloris crème W1200 Porcelaine EGGER

Tranche visible en multiplis au droit de la niche

Joint creux de 2-3 cm au sol

Elévation

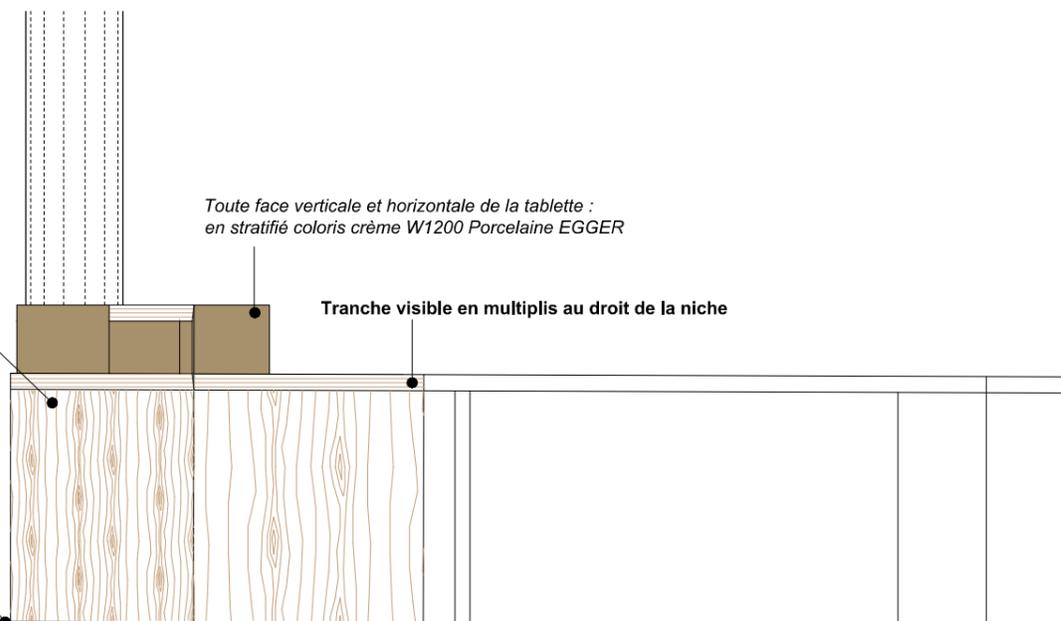

**AMENAGEMENT INTERIEUR ZONE ACCUEIL  
DE FRANCE BLEU "BREIZ IZEL" A QUIMPER**


SERIE DETAIL

PRO


**ELEVATION DU PETIT COTE  
DU BANQUE D'ACCUEIL**




Ech : 1/20


**PETIT MEUBLE 3 TIROIRS ( Ech. : 1:20 ème )**

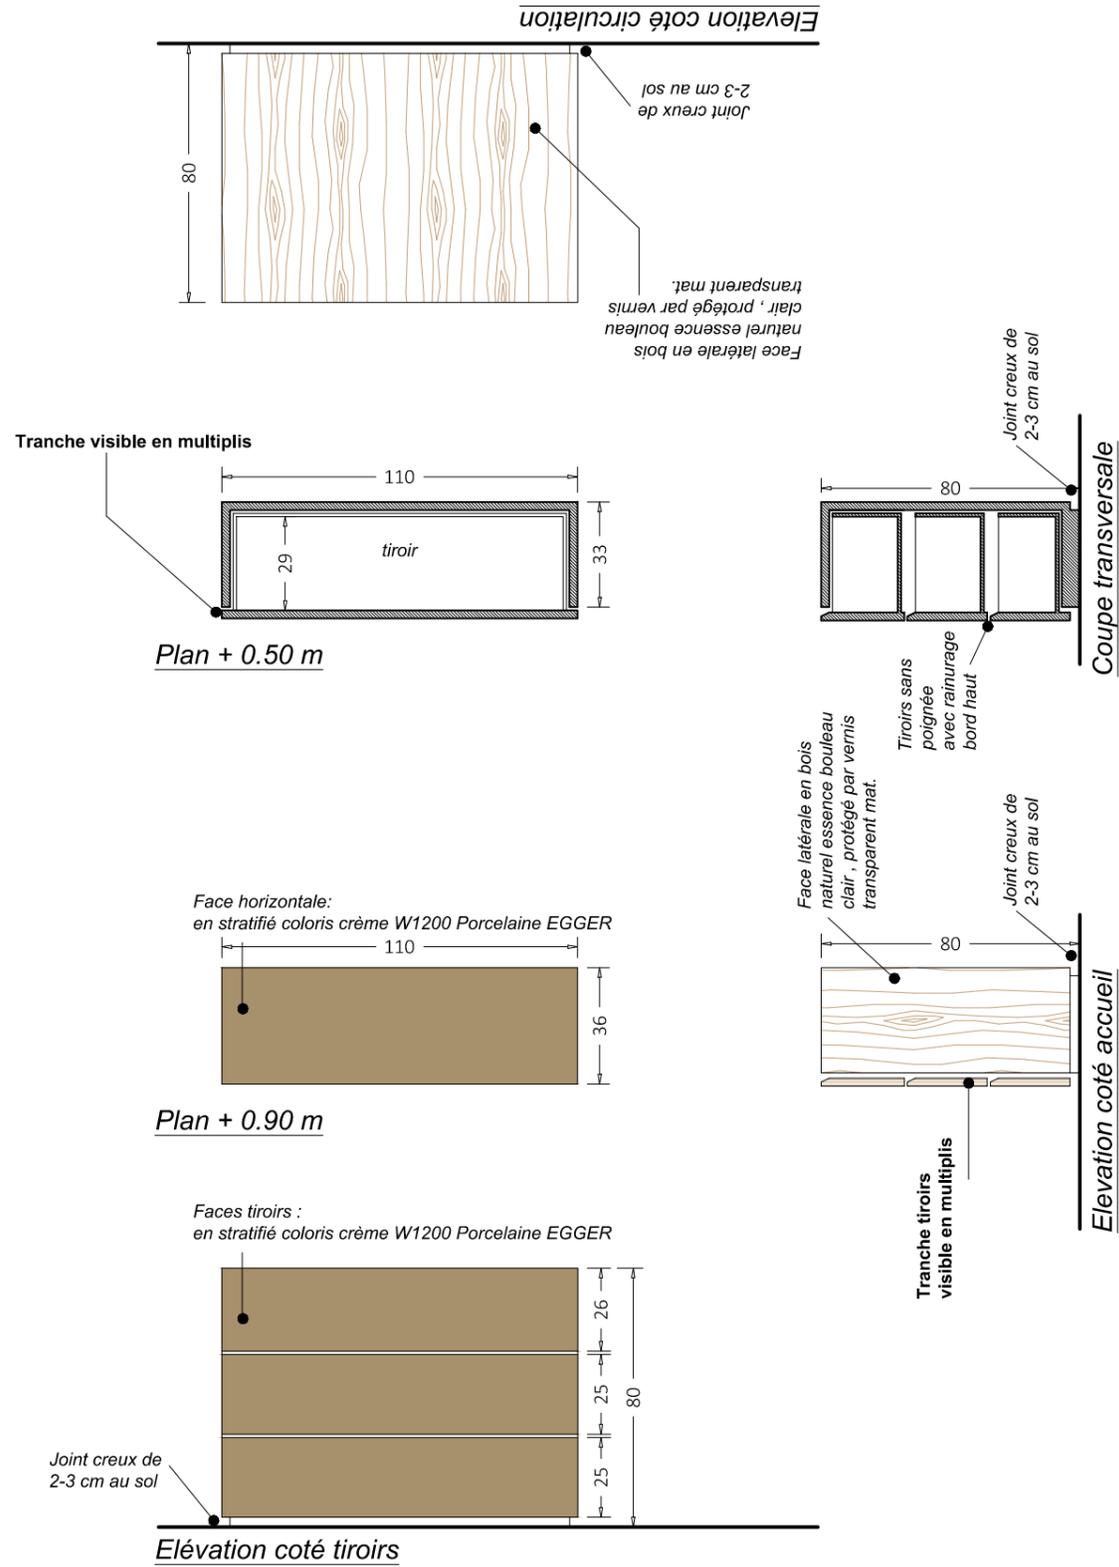



**DETAILS HABILLAGE DU MUR EN MDF ( Ech. : 1:10 ème )**

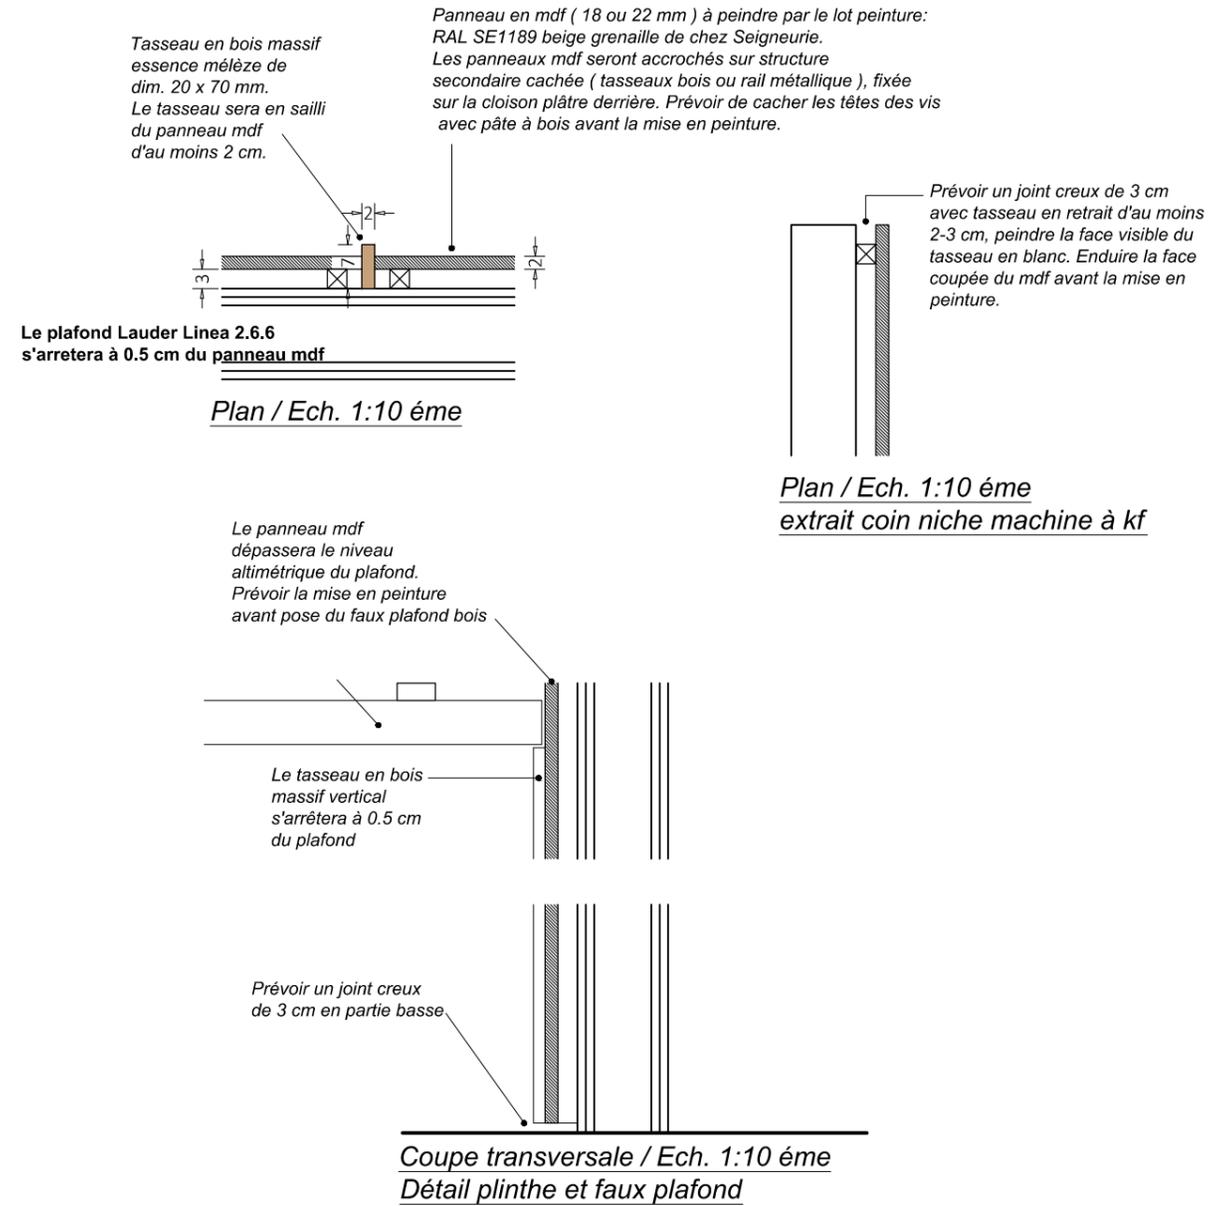

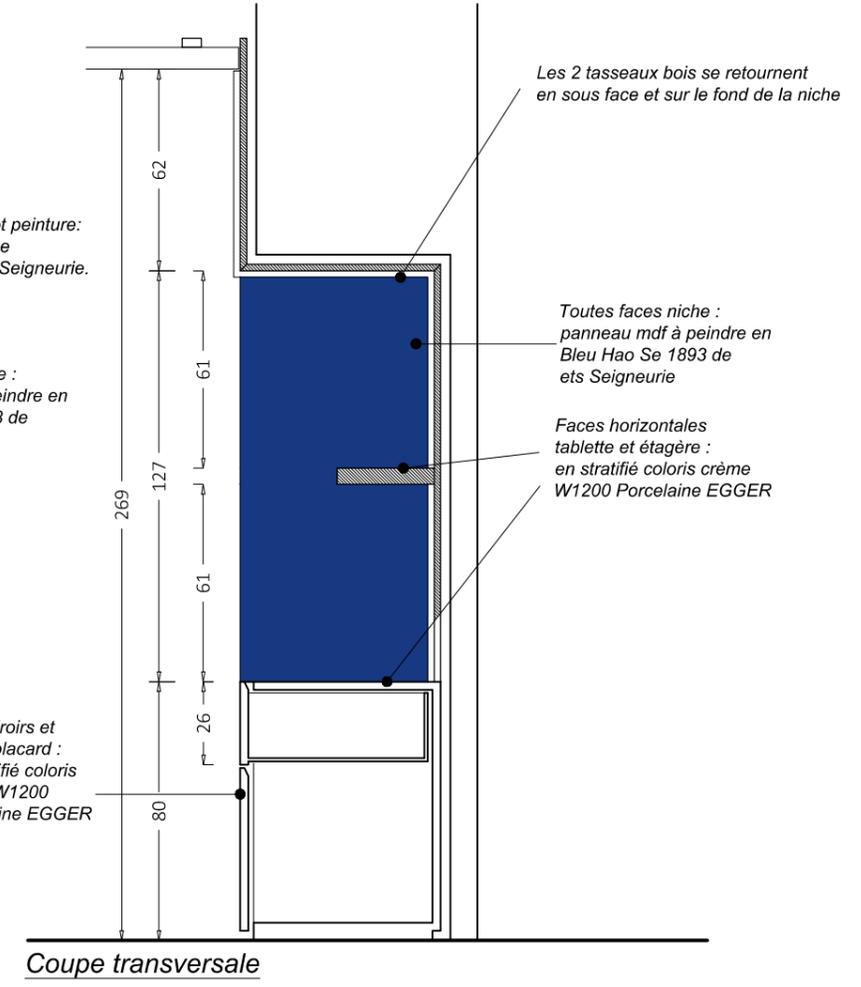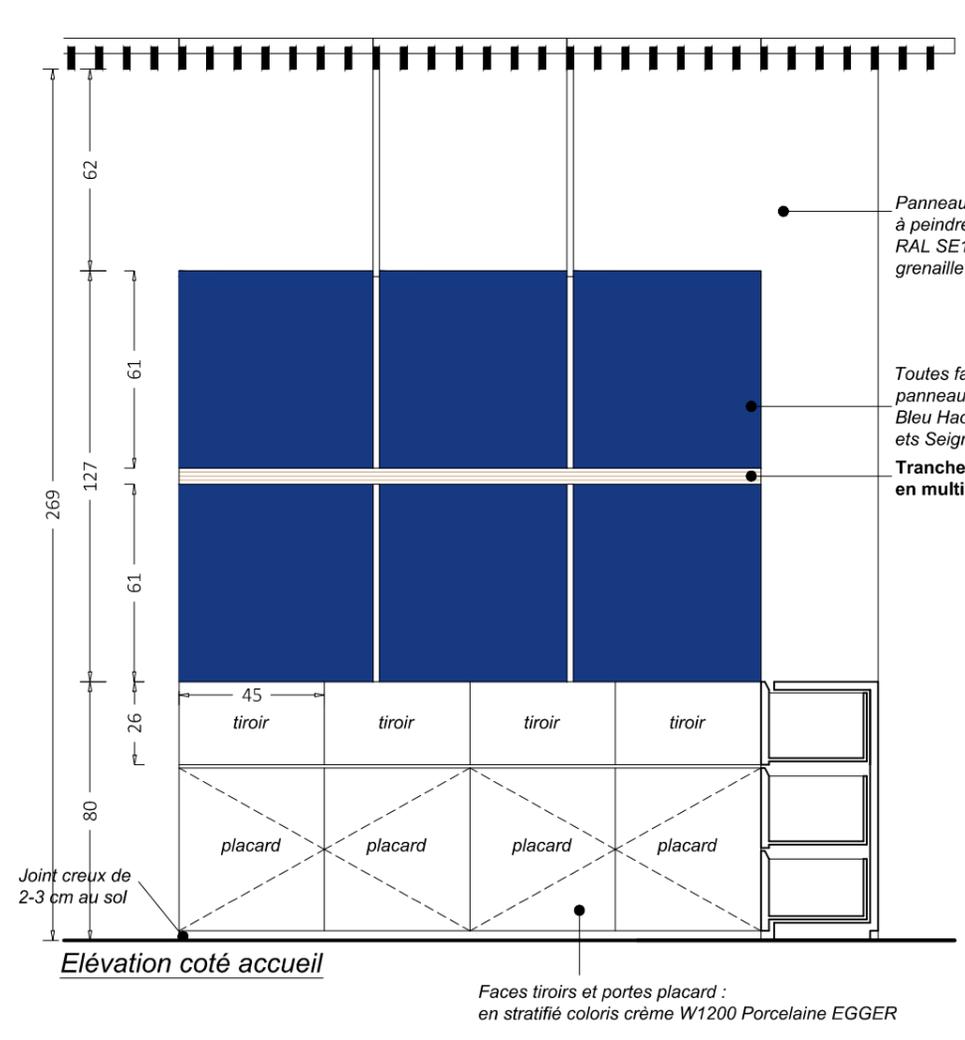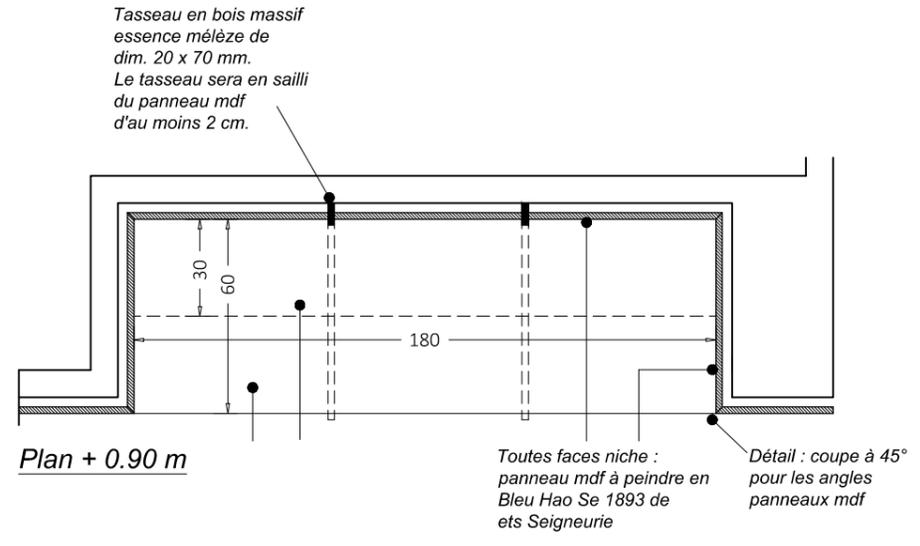

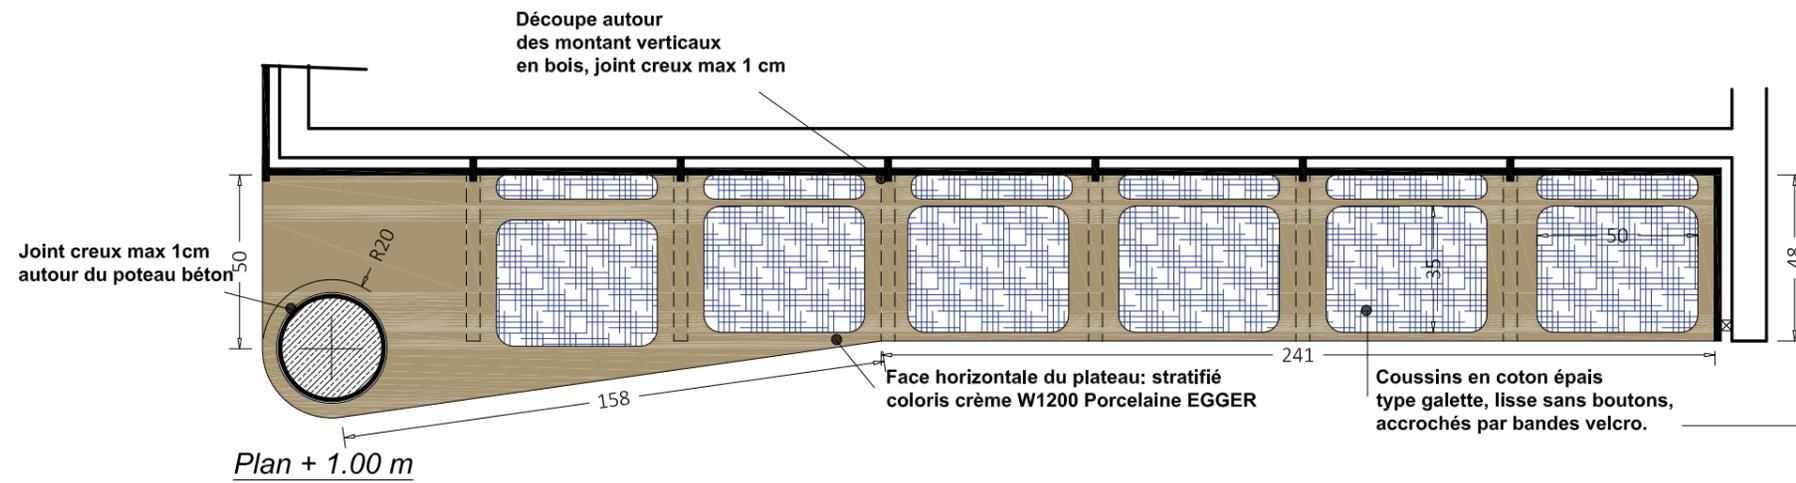

Variante : Coussins type Krobo Cushion Odal de ets Fjordfiesta  
dim : 50 x 35 x 4 cm d'ep.

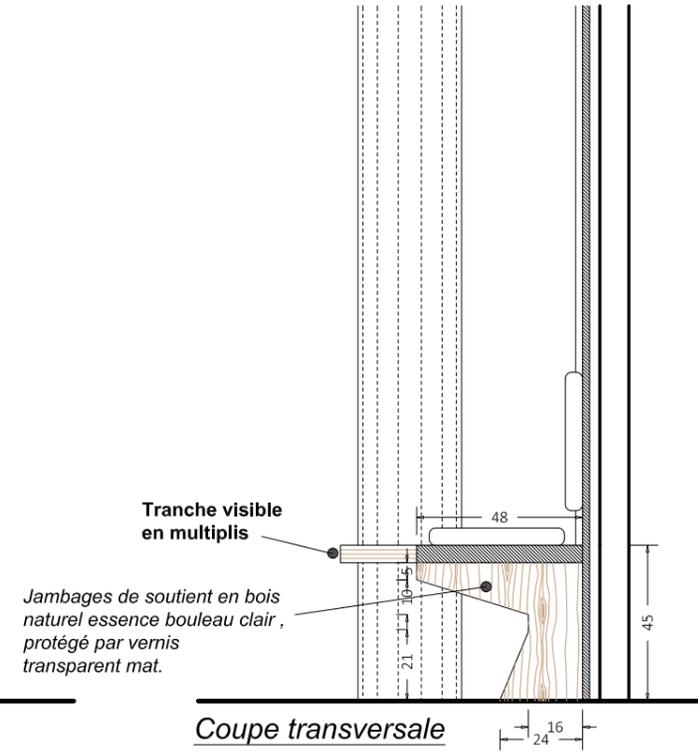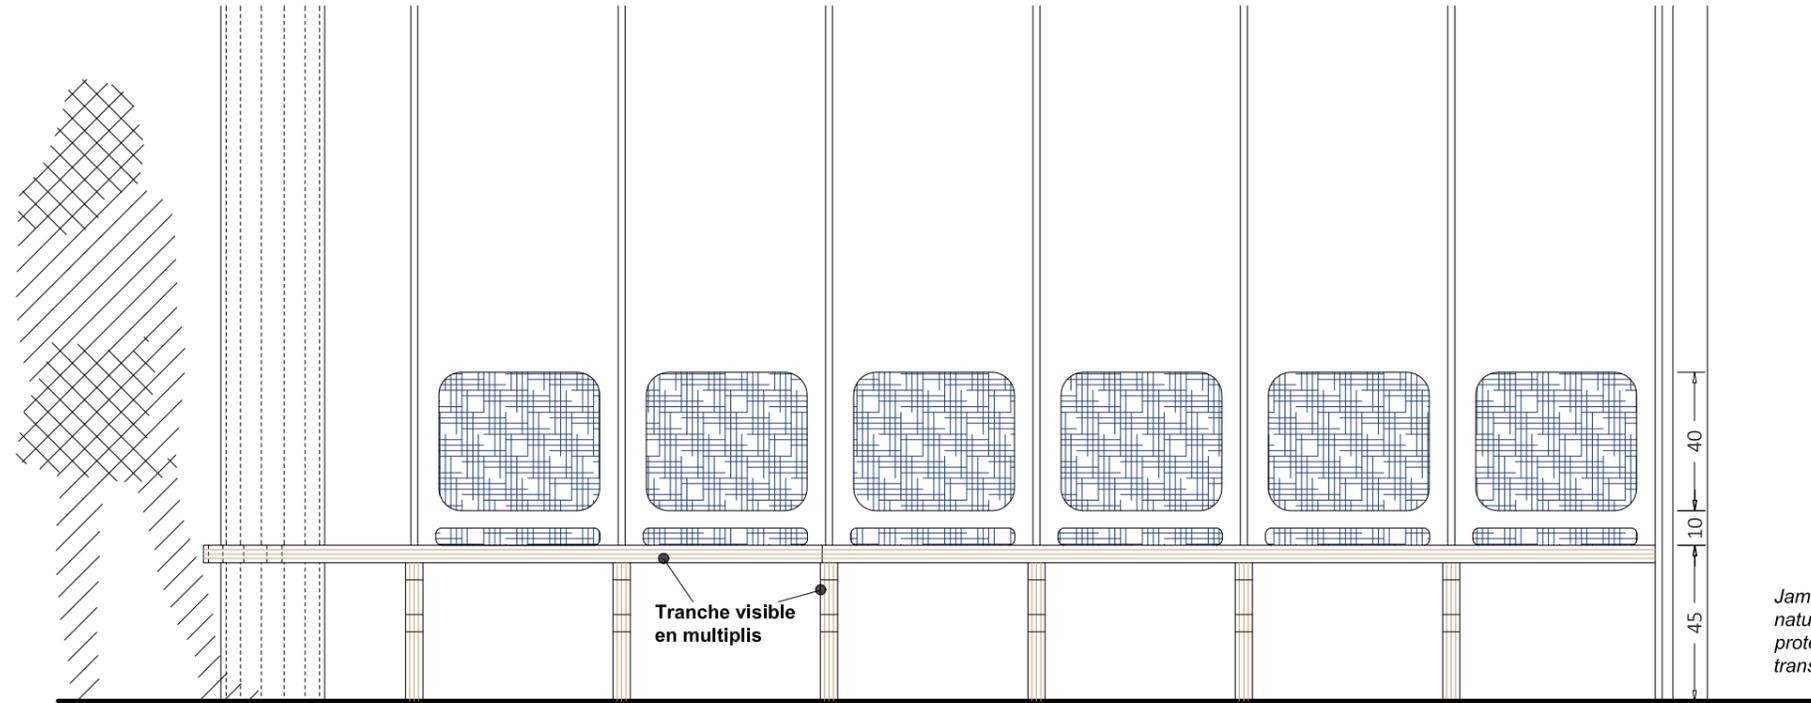


Ech : 1/20

**BANQUETTE ASSISE POUR  
ATTENTE**

PRO


**AMENAGEMENT INTERIEUR ZONE ACCUEIL  
DE FRANCE BLEU "BREIZ IZEL" A QUIMPER  
SERIE DETAIL**

Plan + 1.00 m

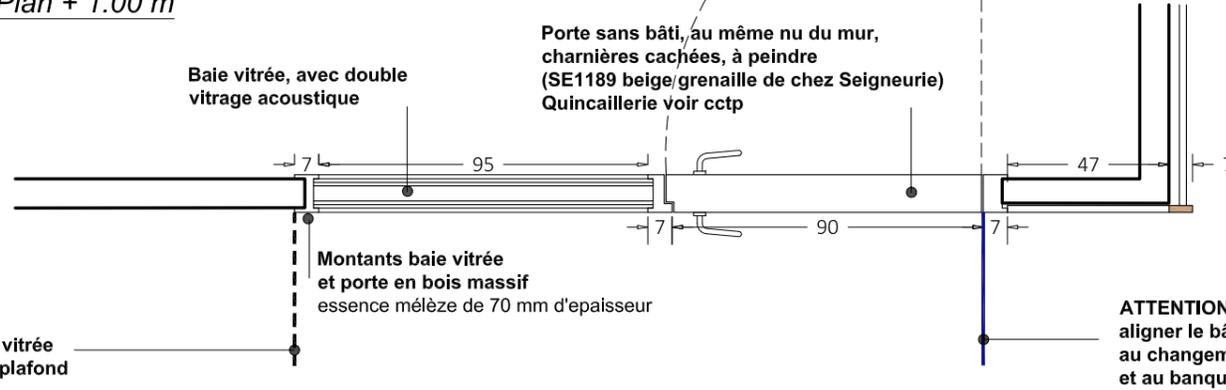



ATTENTION: 2 panneaux en mdf de chaque côté à peindre

Plan + 1.00 m

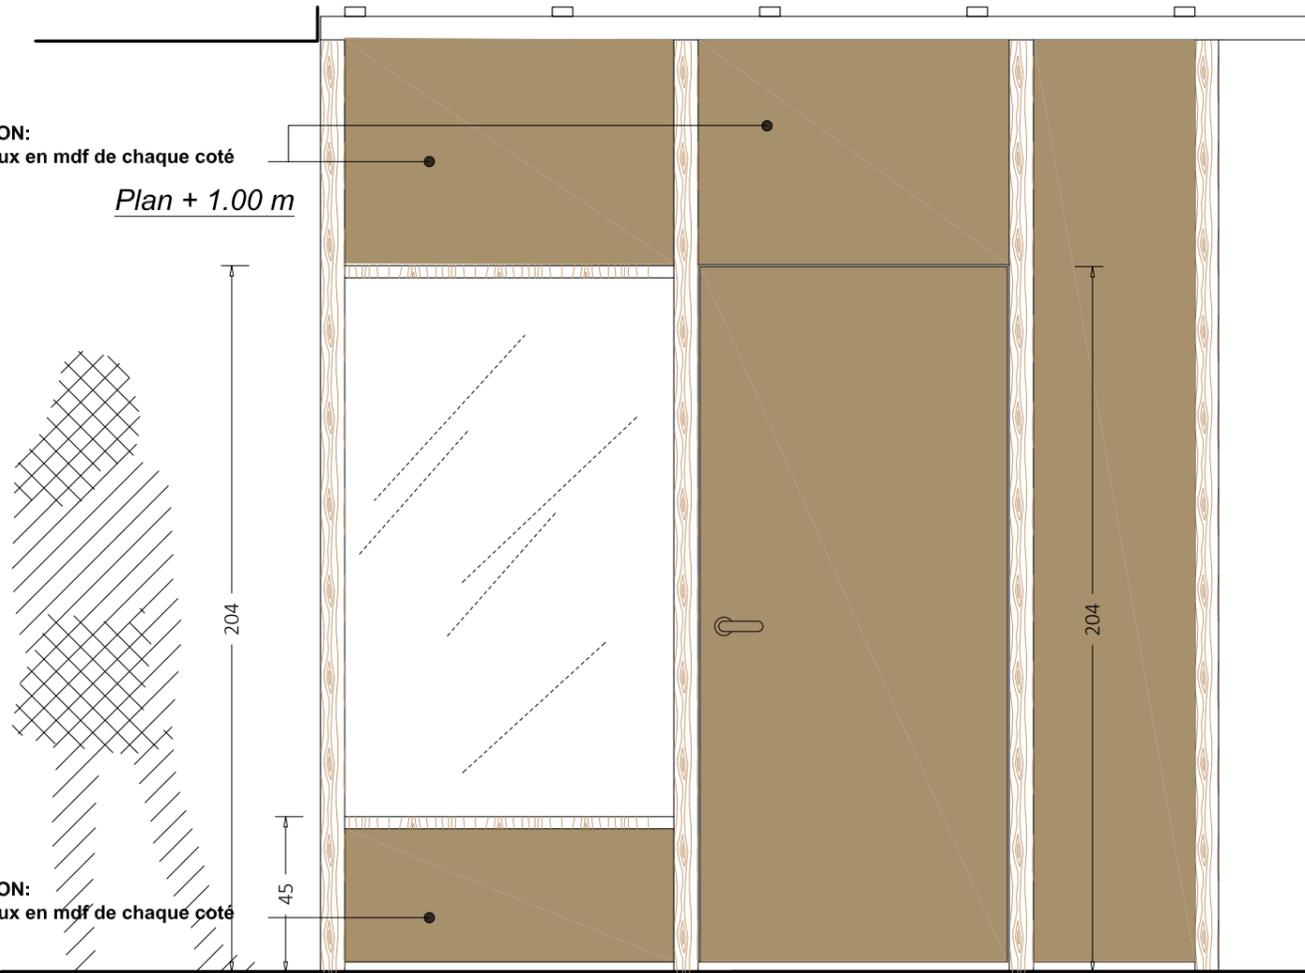

Élévation porte et baie vitrée salle de réunion

Plan + 1.00 m

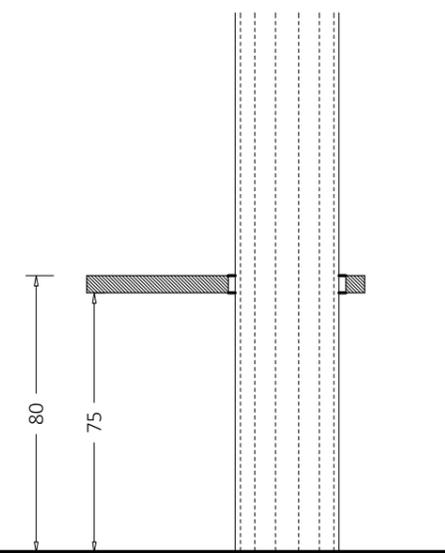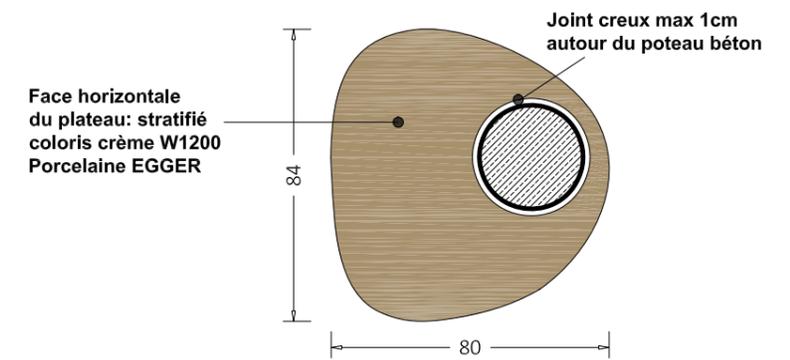

Coupe tablette poteau entrée



**AMENAGEMENT INTERIEUR DE LA ZONE ACCUEIL DE LA STATION FRANCE BLEU "BREIZ IZEL" A QUIMPER**

PRO - Vue 1

Ech : SANS

ADRESSE DU PROJET: FRANCE BLEU " BREIZ IZEL"  
159, Boulevard de Créac'h Gwen 29000  
QUIMPER

MAÎTRISE D'OUVRAGE:  RADIOFRANCE | Direction de l'établissement  
116, Avenue du Président Kennedy 75220 PARIS CX 16  
contact: Pierre VERDIER | Pierre.VERDIER@radiofrance.com

ARCHITECTE:  EA+LLA  
5 Rue de Crussol 75011 PARIS  
contact@ea-lla.fr

Date émission : 03/05/2017



**AMENAGEMENT INTERIEUR DE LA ZONE ACCUEIL DE LA STATION FRANCE BLEU "BREIZ IZEL" A QUIMPER**

PRO - Vue 2

Ech : SANS

ADRESSE DU PROJET: FRANCE BLEU " BREIZ IZEL"  
159, Boulevard de Créac'h Gwen 29000  
QUIMPER

MAÎTRISE D'OUVRAGE:  RADIOFRANCE | Direction de l'établissement  
116, Avenue du Président Kennedy 75220 PARIS CX 16  
contact: Pierre VERDIER | Pierre.VERDIER@radiofrance.com

ARCHITECTE:  EA+LLA  
5 Rue de Crussol 75011 PARIS  
contact@ea-lla.fr

Date émission : 03/05/2017