


COUPE LONGITUDINALE BB'

COUPES
état projeté

1:100
14/09/2018

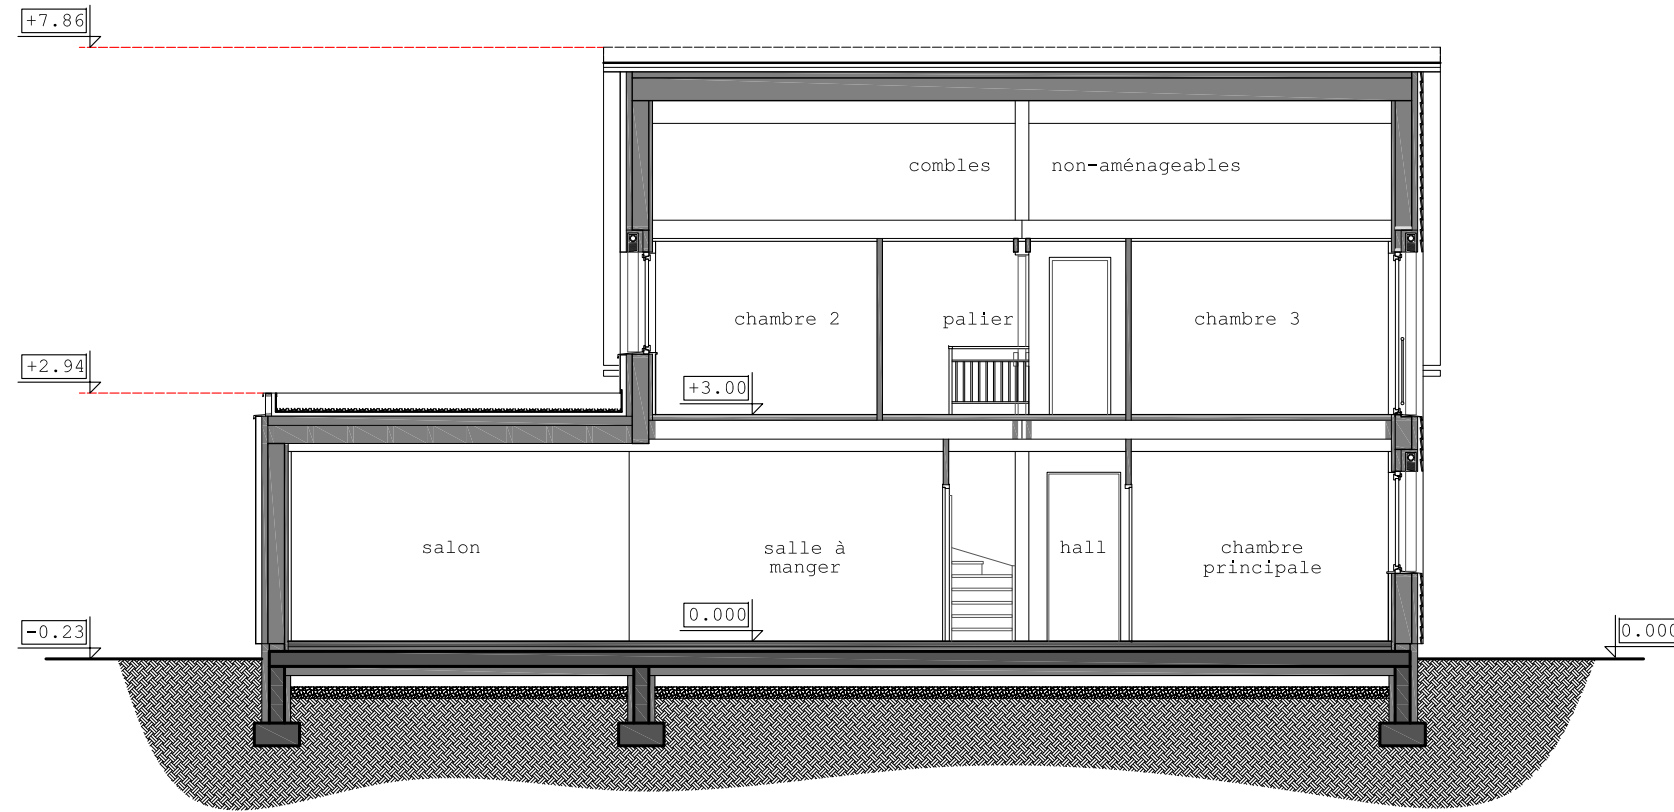

COUPE TRANSVERSALE AA'

