

COUPE C3

Projet :  
**CONSTRUCTION DE 3 ECO-LOGEMENTS**  
 RUE DE L'AIRE DE PIQUE-NIQUE DEVESSET 07 320

Maitre d'ouvrage :  
**COMMUNE DE DEVESSET**  
 DEVESSET 07 320  
 04 75 30 00 99  
 mairie.devesset@inforoutes.fr

**Commune de  
 Devesset**

Equipe de maîtrise d'oeuvre :  
**ESTÈVE & DUTRIEZ ARCHITECTES**  
 33 RUE DU 4 SEPTEMBRE  
 07200 AUBENAS  
 T. 09 66 93 00 61 / F. 04 75 39 00 61 / P. 06 37 06 17 47  
 contact@estevedutriez.com



**BET STRUCTURES**  
 SARL BUREAU MATHIEU

**BET FLUIDES**  
 TEB

Espace du Parc - Rue Mozart  
 26000 Valence  
 Tél. : 04.75.43.30.31 - Fax : 04.75.42.07.39  
 E.mail : contact@bureaumatheu.fr

Z.A. La Piche Valmorge  
 Rue Barjon - 38430 MOIRANS  
 Tél. : 04.76.35.36.55 - Fax : 04.76.35.65.80  
 E.mail : teb@teb-ing.fr


Bureau de contrôle :  
**APAVE Valence**  
 Plateau de Lautagne - 42 G av. des Langories  
 BP 90131 26905 VALENCE  
 Tél. : 04.75.82.16.50 - Fax : 04.75.42.81.60  
 E.mail : laurent.dandres@apave.com

Coordination SPS :  
**APAVE Valence**  
 Plateau de Lautagne - 42 G av. des Langories  
 BP 90131 26905 VALENCE  
 Tél. : 04.75.82.16.50 - Fax : 04.75.42.81.60  
 E.mail : didier.andrieux@apave.com



Rin plan : <b>91,44 x 60,96</b>	Phase de projet : <b>PROJET</b>	N° de projet : <b>ED038</b>
N° de plan : <b>PRO-07</b>	Nom du plan : <b>COUPES C3 &amp; C4</b>	Echelle(s) : <b>1:50</b>
		Date : <b>31/05/2017</b>

ESTÈVE & DUTRIEZ Architectes-Maîtres d'œuvre DEVESSET 07 320 DEVESSET 07 320 DEVESSET 07 320

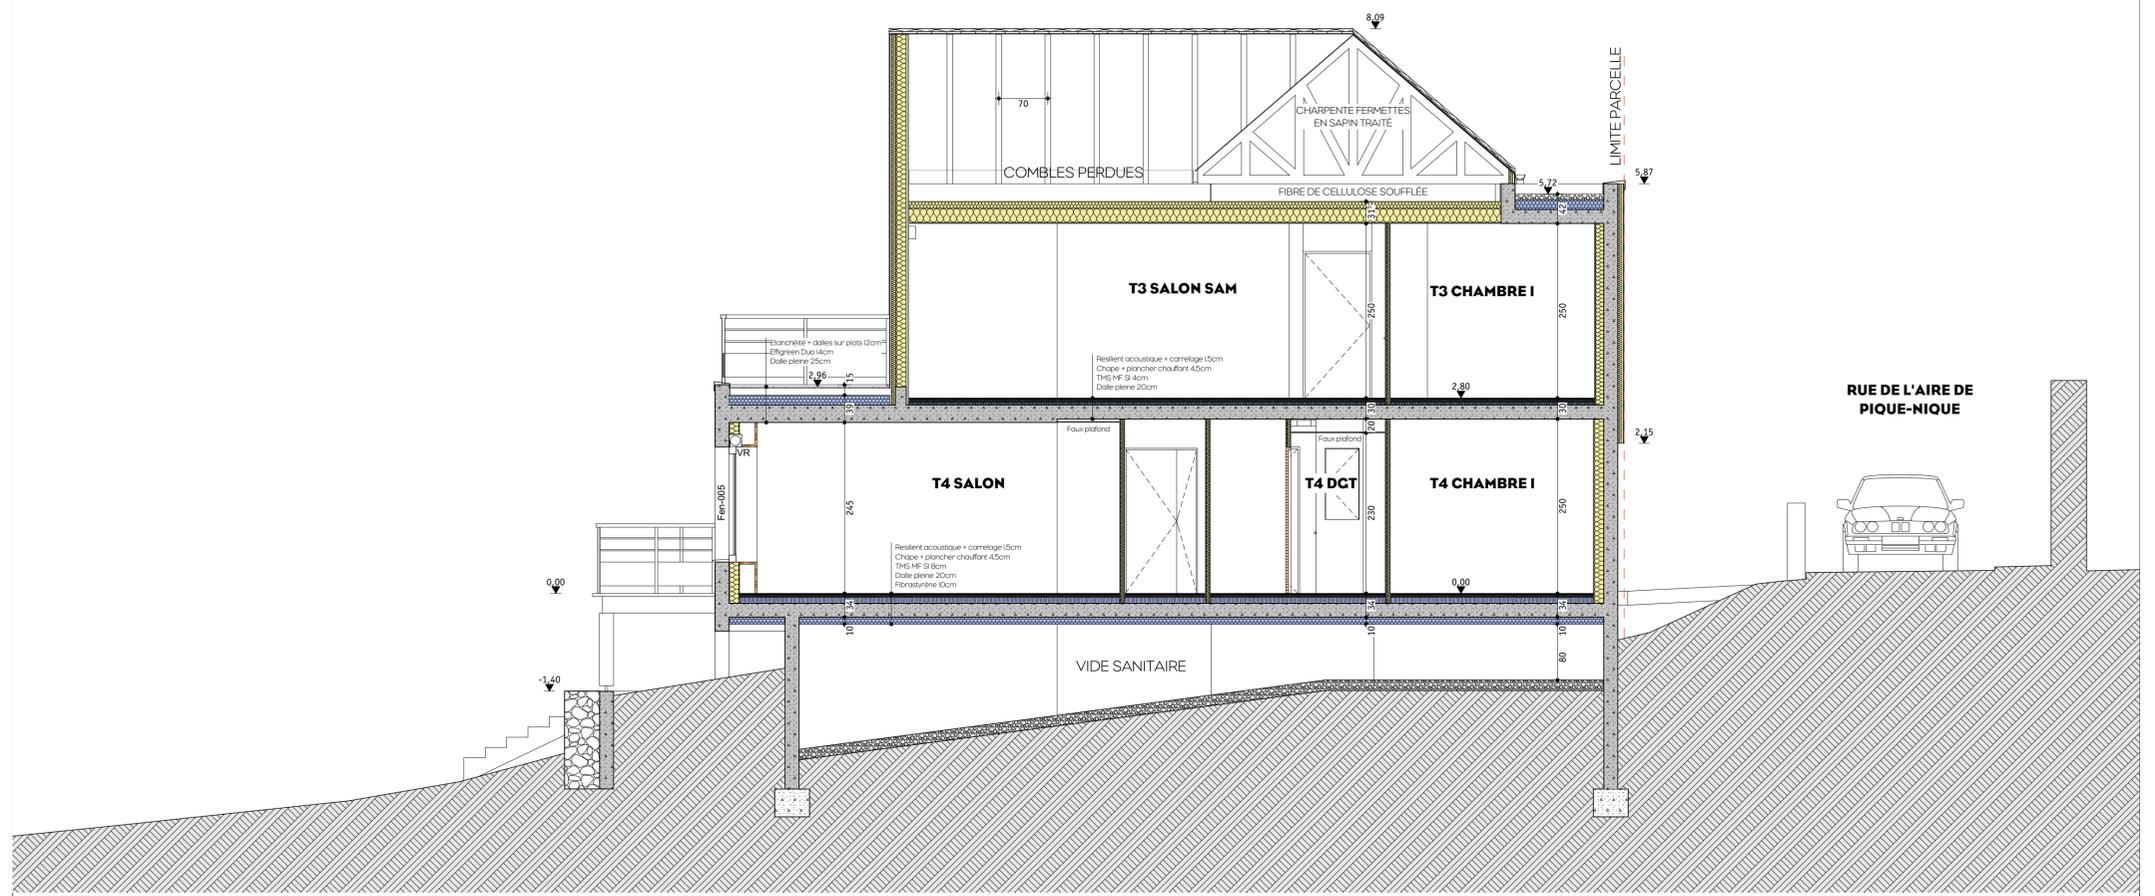

COUPE C4