


0 1 2 3 4 5m

ELEVATION Sud

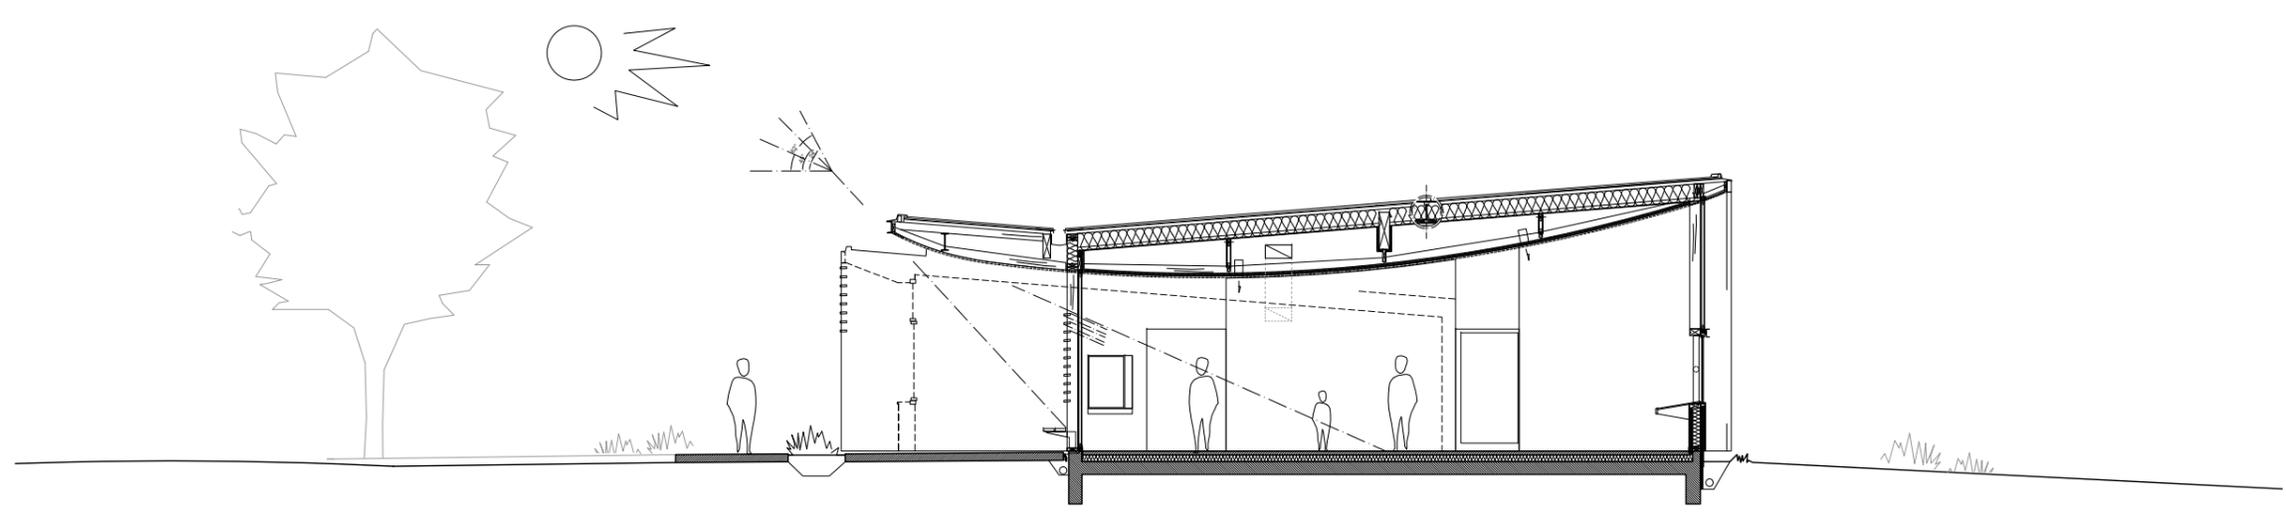

0 1 2 3 4 5m

COUPE sur salle pédagogique