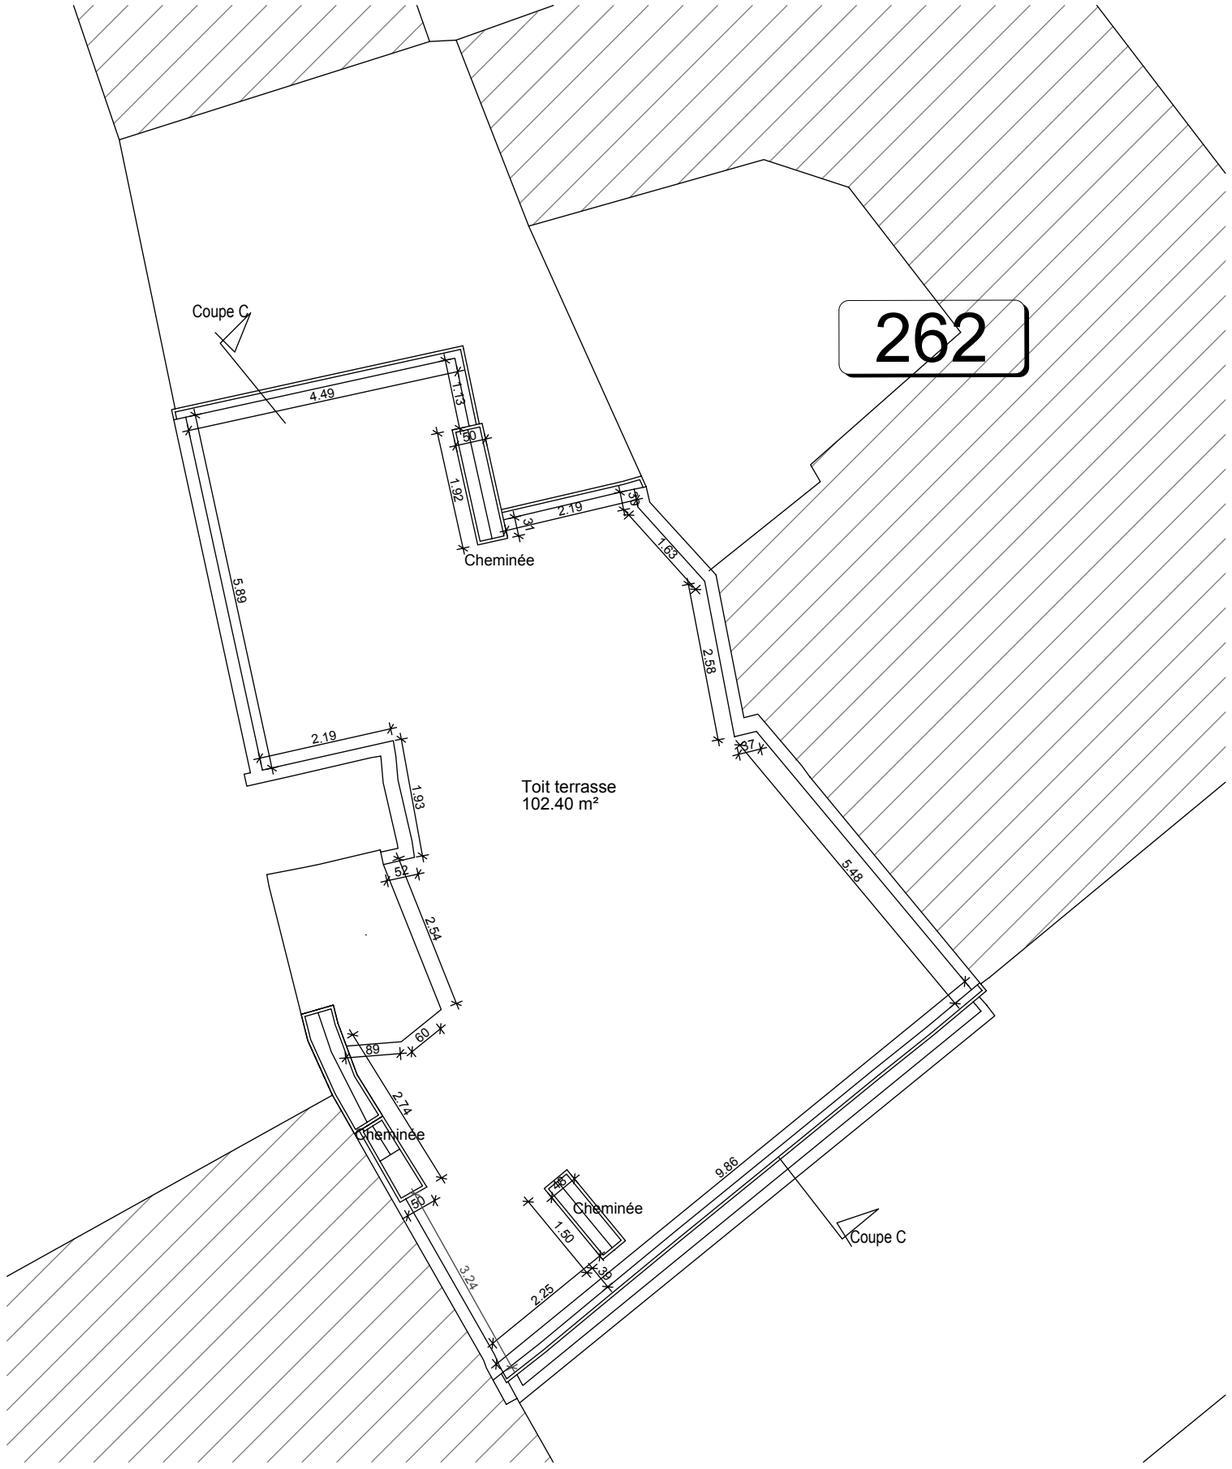

EDL - Plan de masse

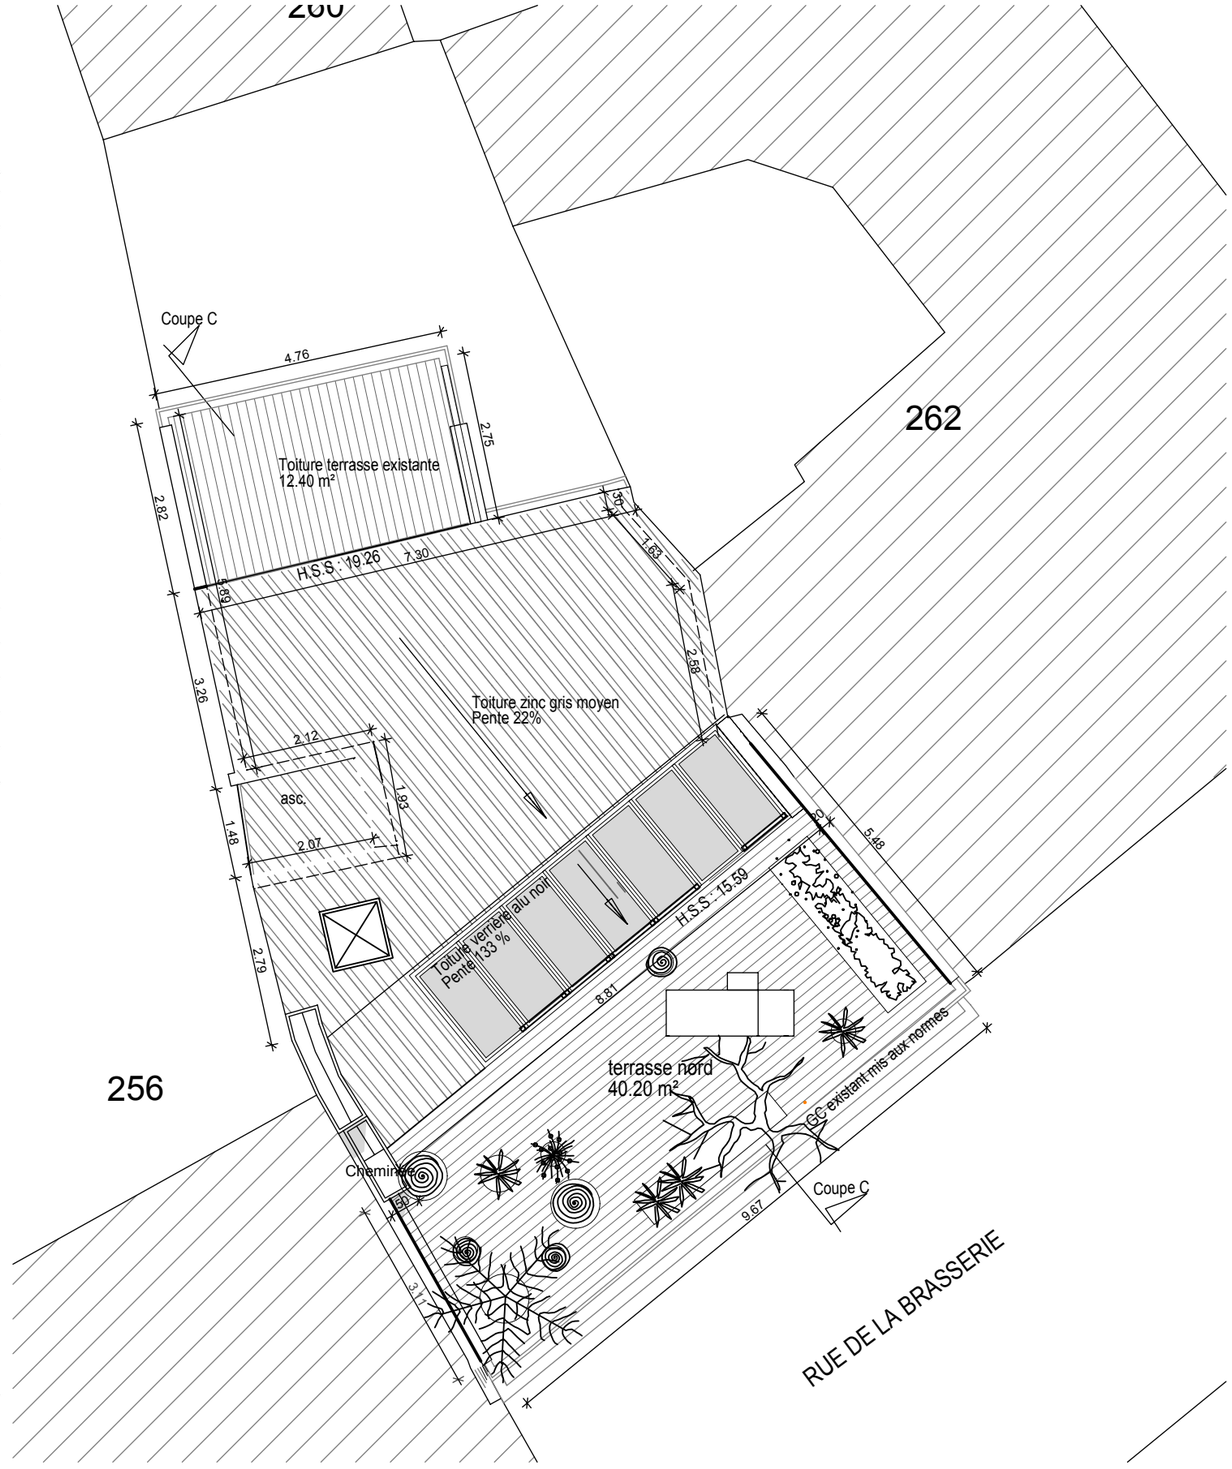

PROJET - Plan de masse

seuil Architecture	M Chazalet & M Reboredo	PERMIS DE CONSTRUIRE	Octobre 2015
Rénovation d'un appartement Toulouse	**PLAN DE MASSE**	Ech : 1/100e	PC 02