


Coupe C1

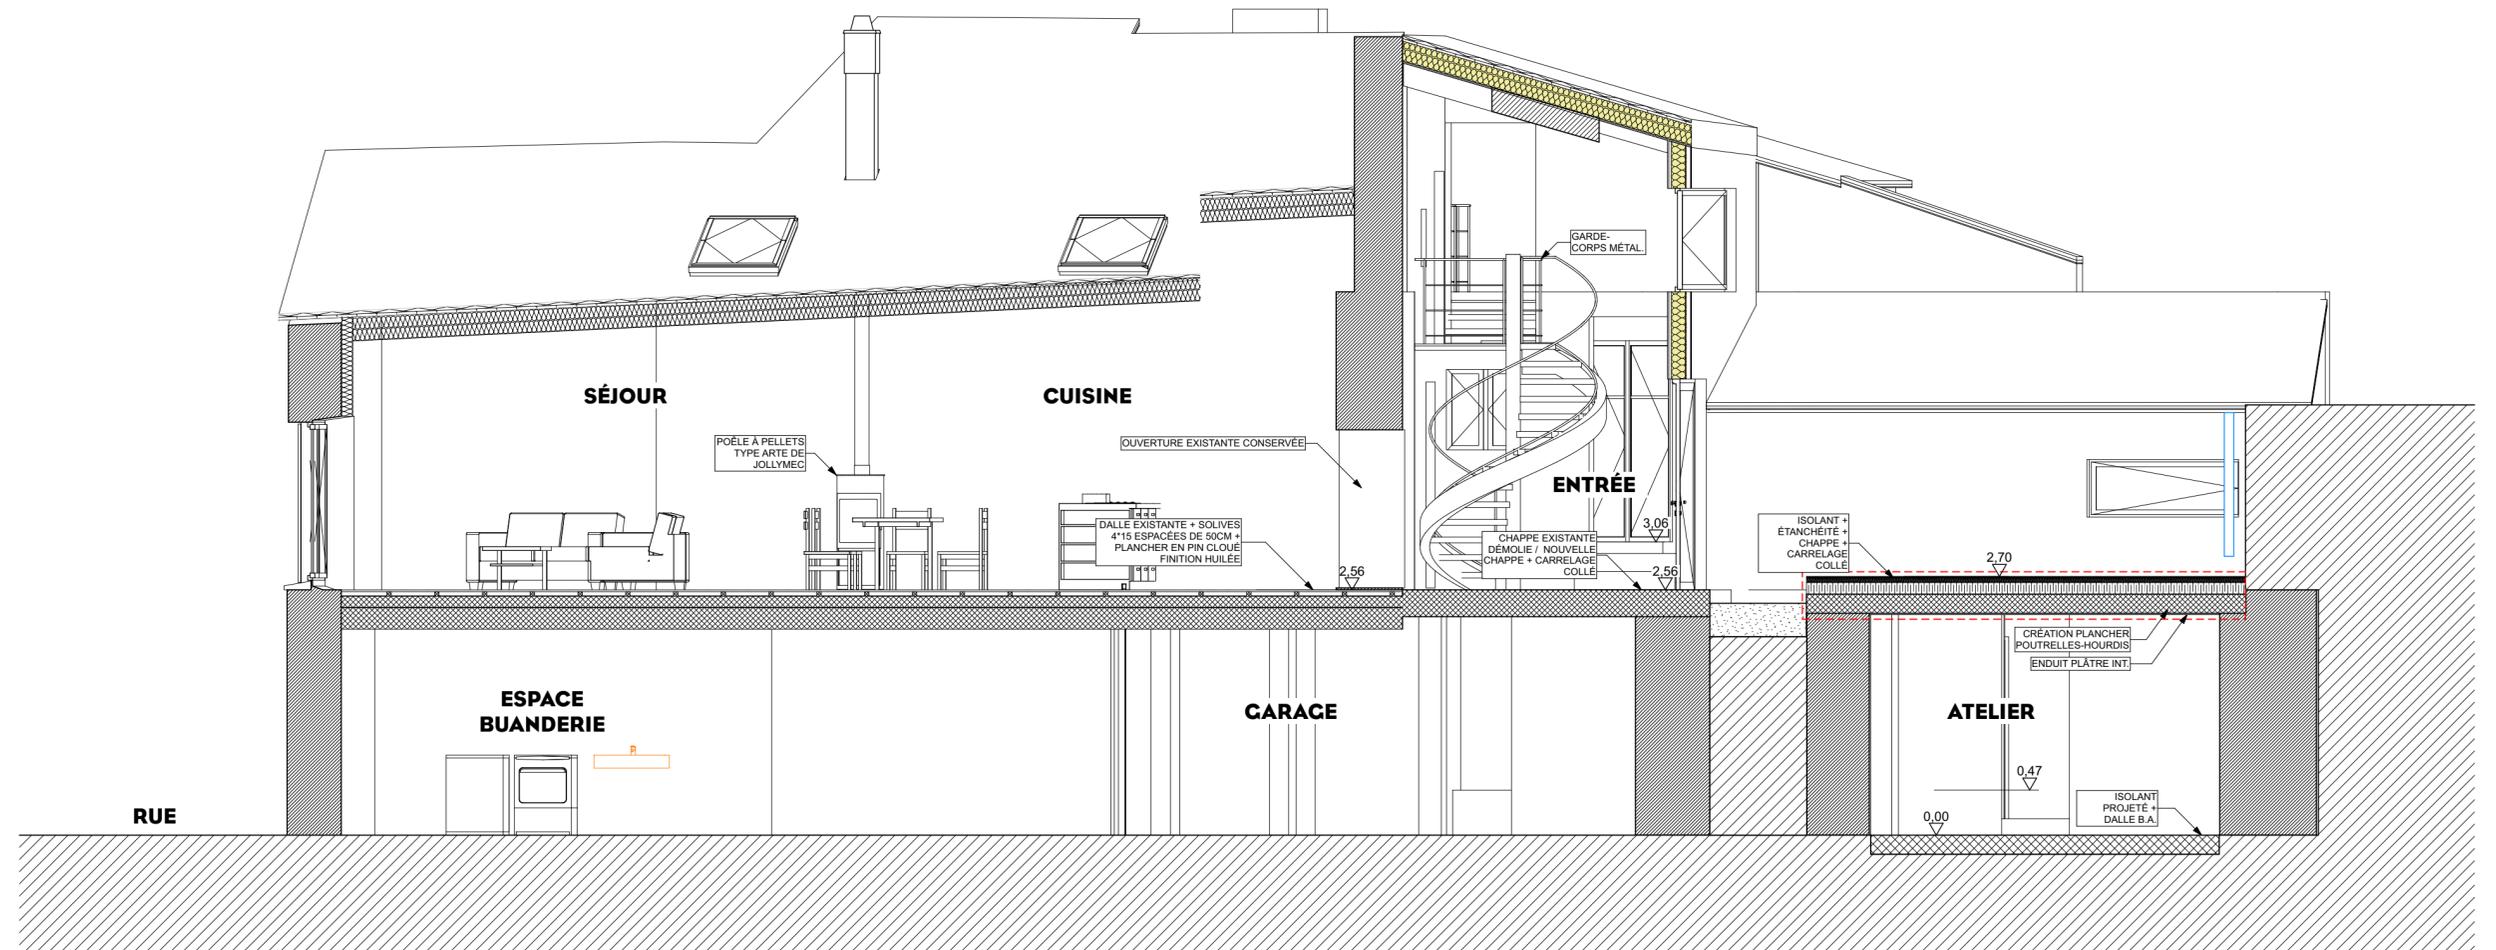

Ref. Altitude : ± 0.00 = Niveau fini de la nouvelle dalle de l'atelier (RdC)	
Ouvrage : Réhabilitation d'une maison d'habitation principale Lieu-dit Auriolles 07200 Saint-Etienne-de-Boulogne	
Maître d'ouvrage : Mme Elodie PELLOUX et M. Michel BOURDEL	
Maître d'œuvre : ESTEVE & DUTRIEZ ARCHITECTES 33 rue du 4 septembre 07200 Aubenas	N° de projet : ED029 Echelle(s) : 1/50 Date : 14/07/2016
Phase de projet : PRO - DCE	Contact : Agathe ESTEVE
N° de plan : EX-04	Nom du plan : Coupe C1
N° de tél contact : 09 66 93 00 61 - 06 15 91 19 23	Email : agathe@estevedutriez.com
ESTEVE & DUTRIEZ Architectes/Maîtres privés/ED029 BOURDEL PELLOUX/ED029 PRO DCE/ED029 BOURDEL PRO DCE - DC - 14.07.16.jm	