



**PLAN DE COUPES  
BLOC A**


MAITRISE D'OUVRAGE	SCA Les Voisins Terre Pelle	tel : . fax : . courriel : .
BUREAU CONTROLE	44000 NANTES	tel : fax : courriel :
COORDINATEUR SPS		tel : fax : courriel :
PHASE :	dressé le 18/12/2016	modifié le
<b>DET</b>	a dessin original	
n° PLAN   INDICE		
<b>08</b>   <b>a</b>		échelle 1/50   format A1

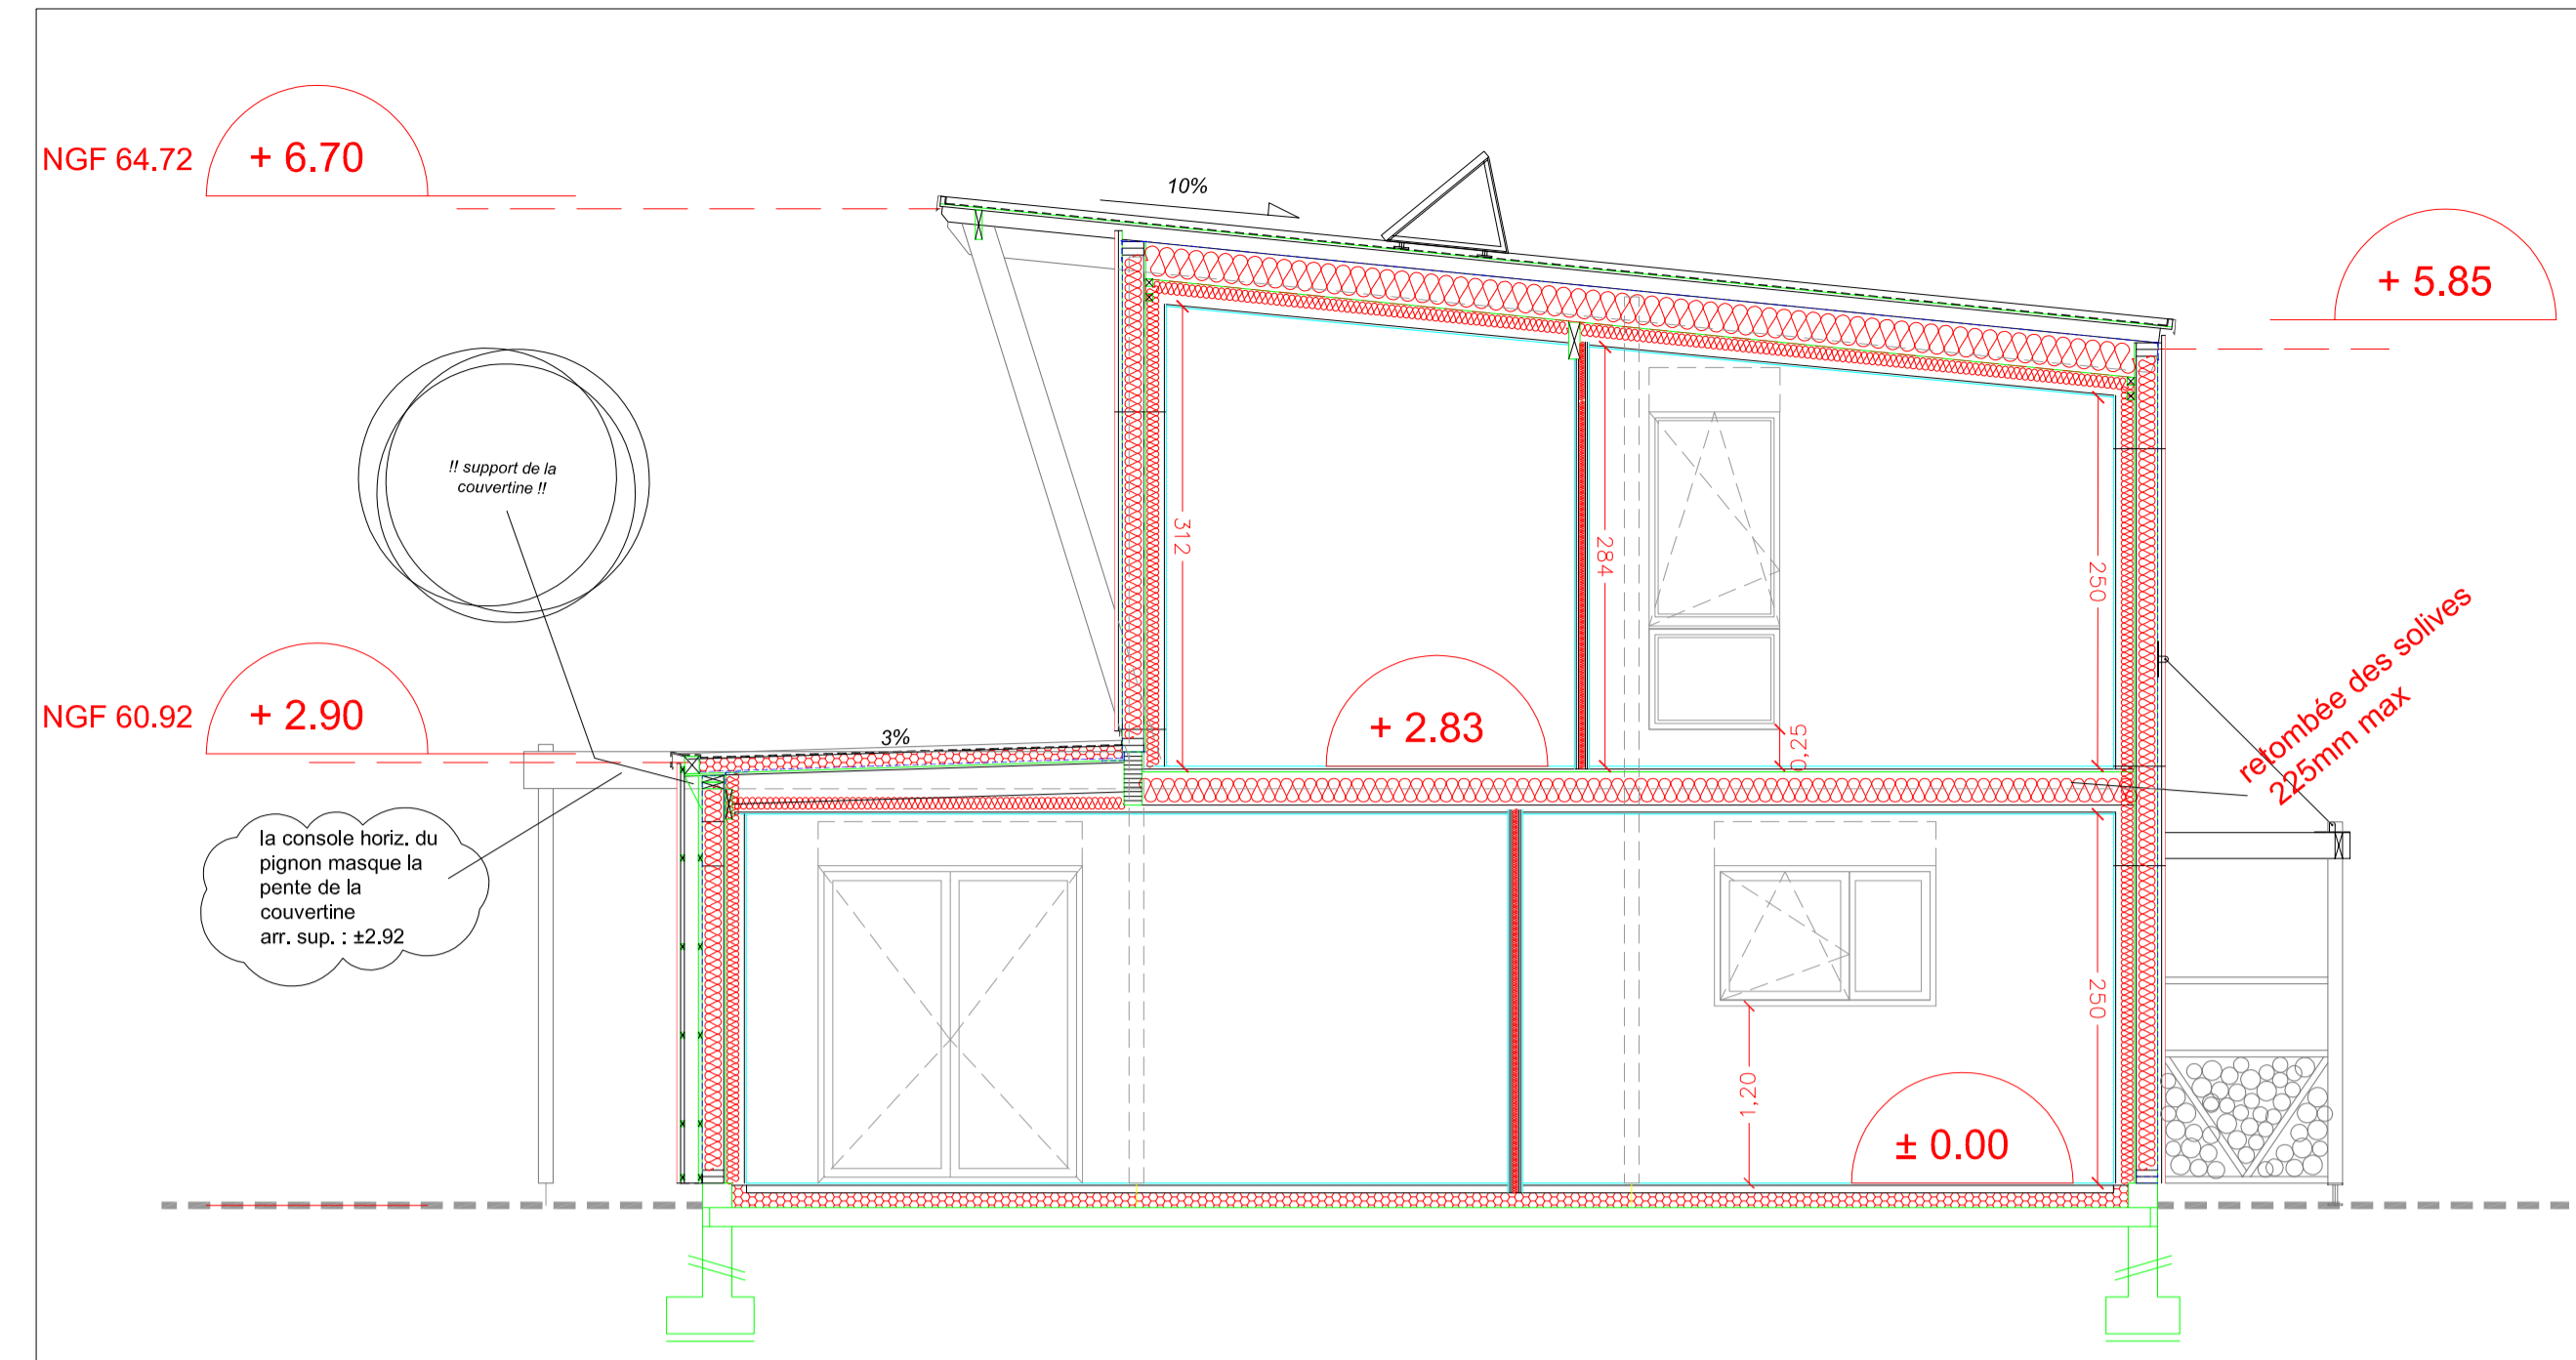


**Coupe AA'**

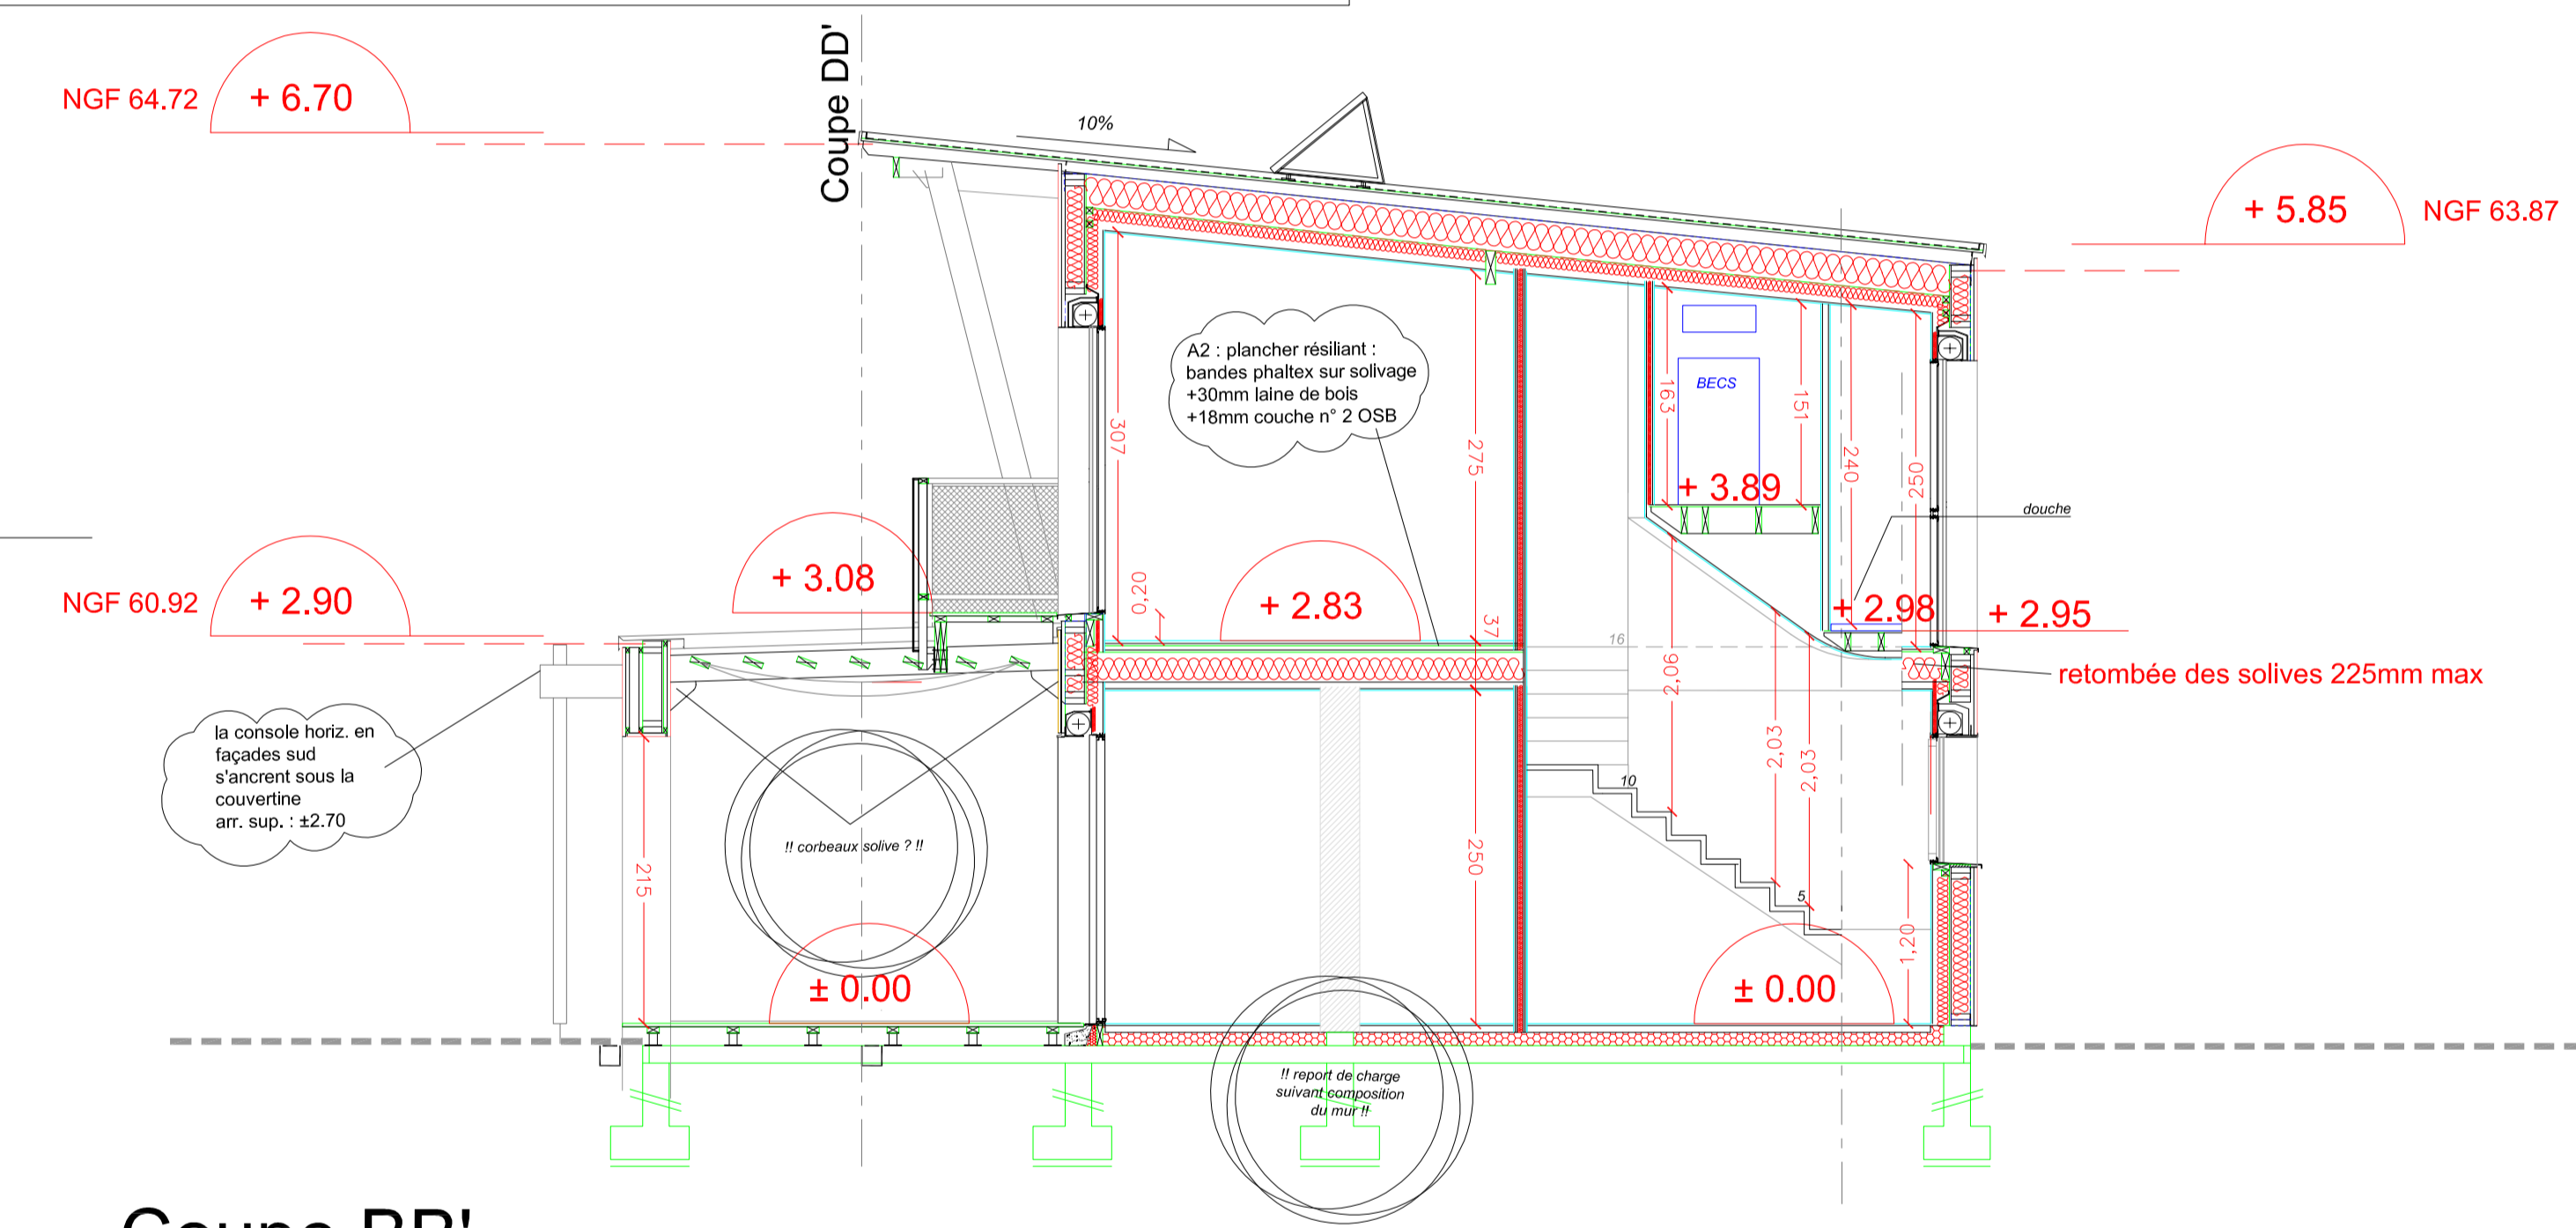


**Coupe BB'**

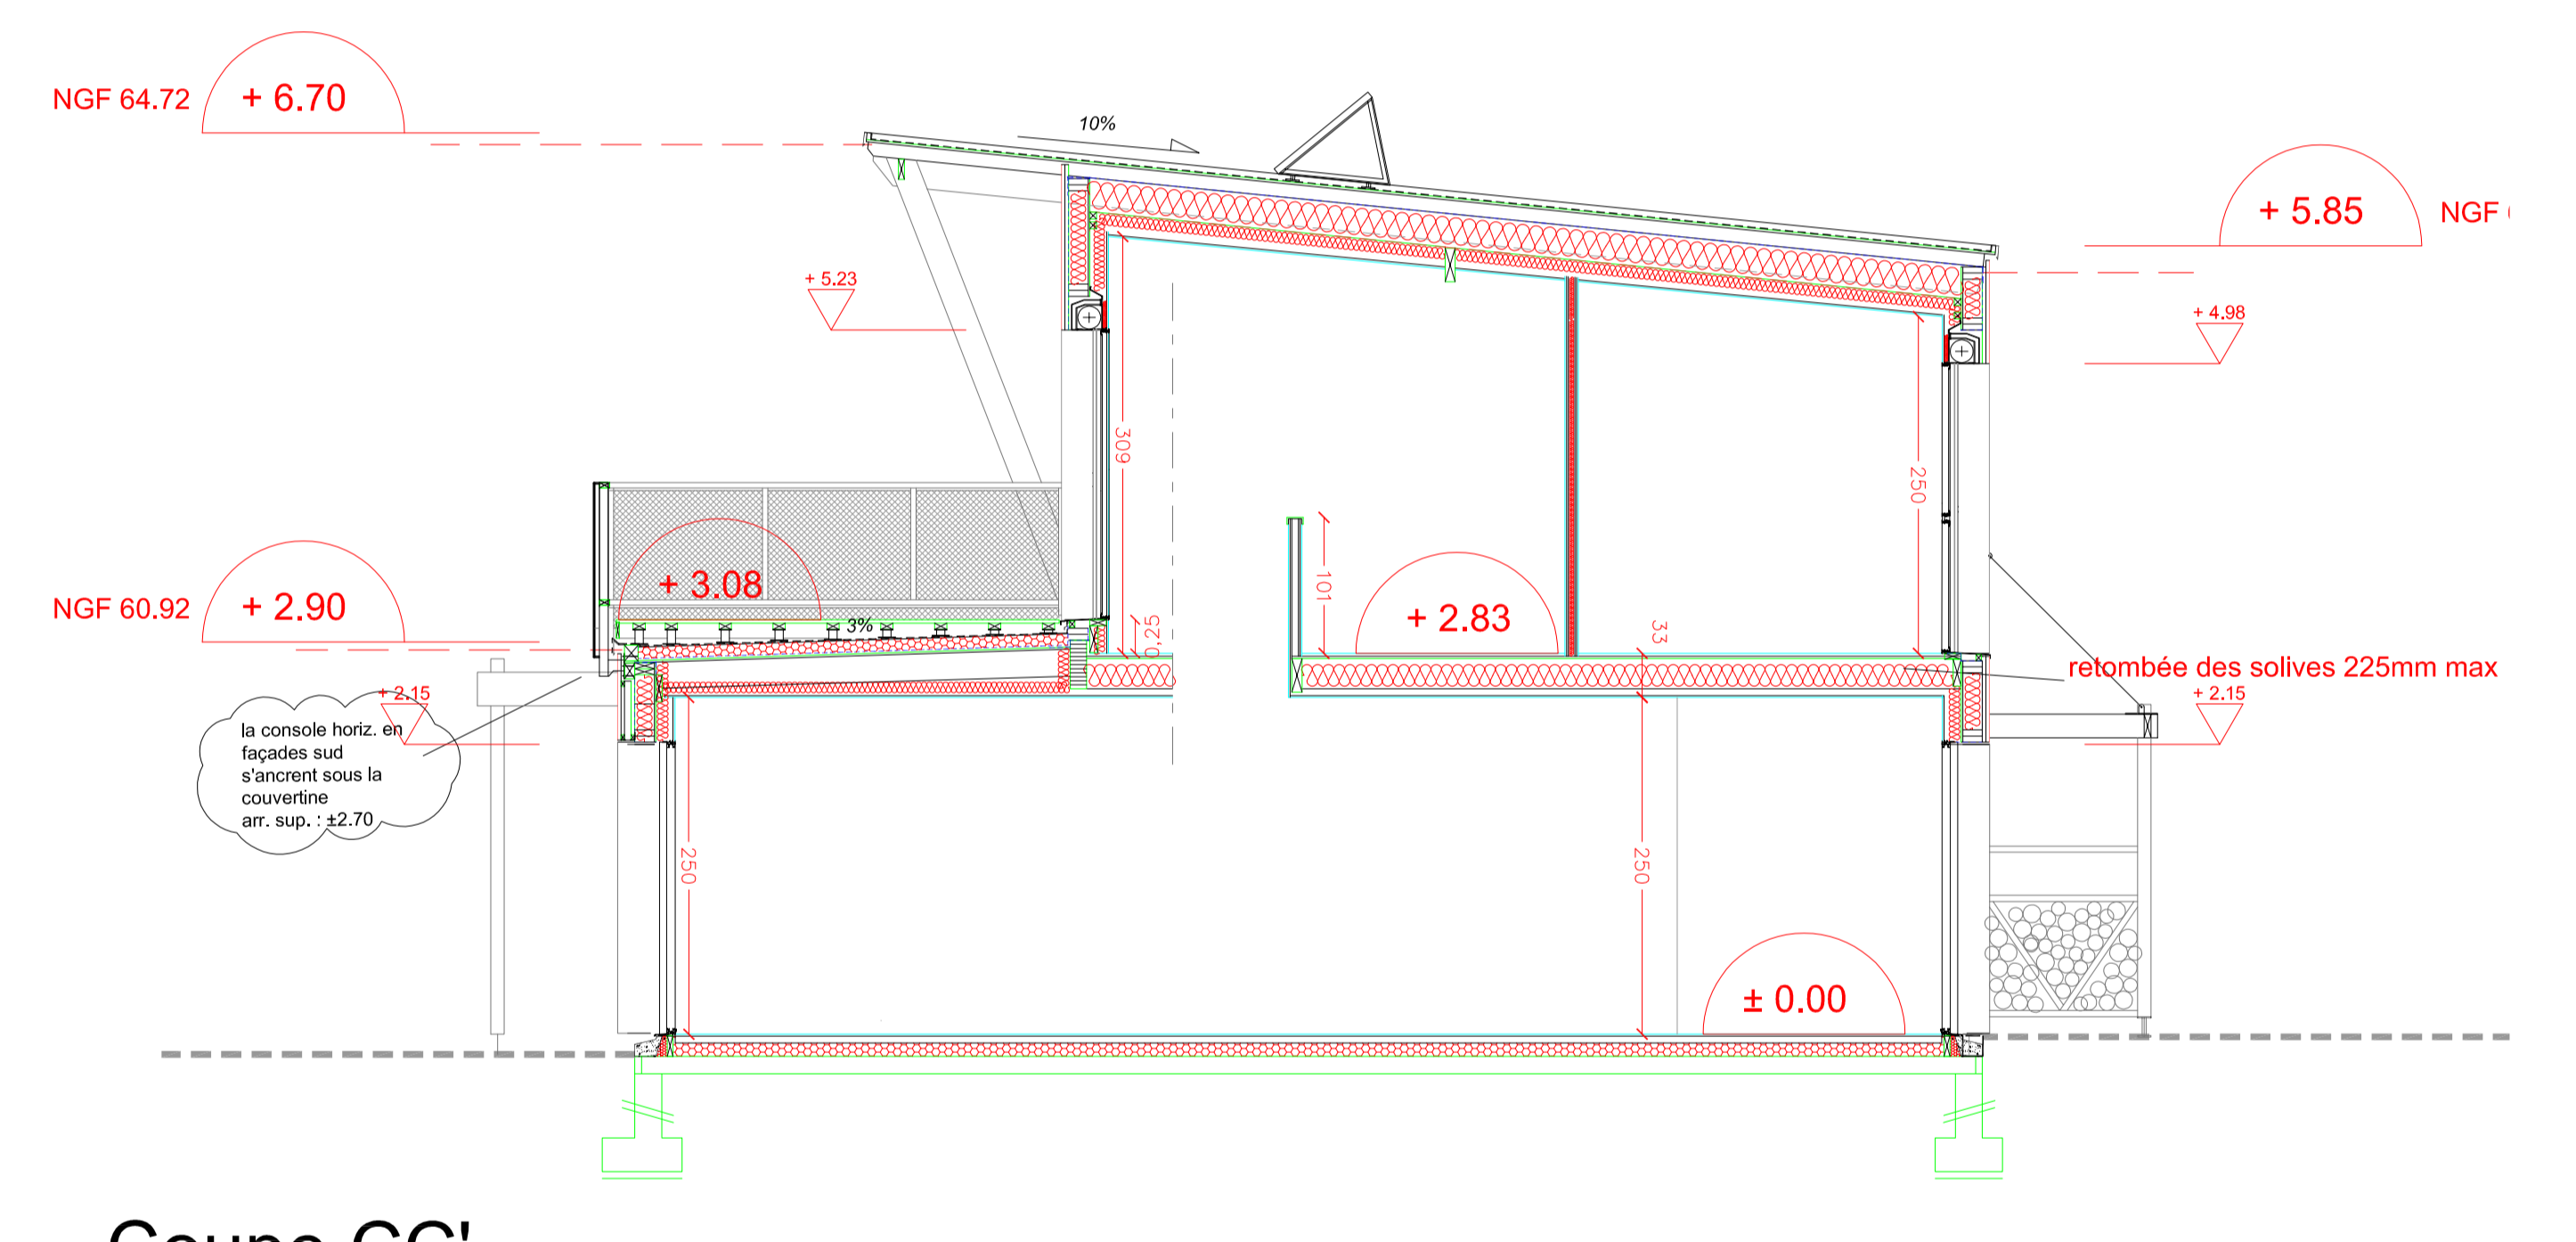

**Coupe CC'**

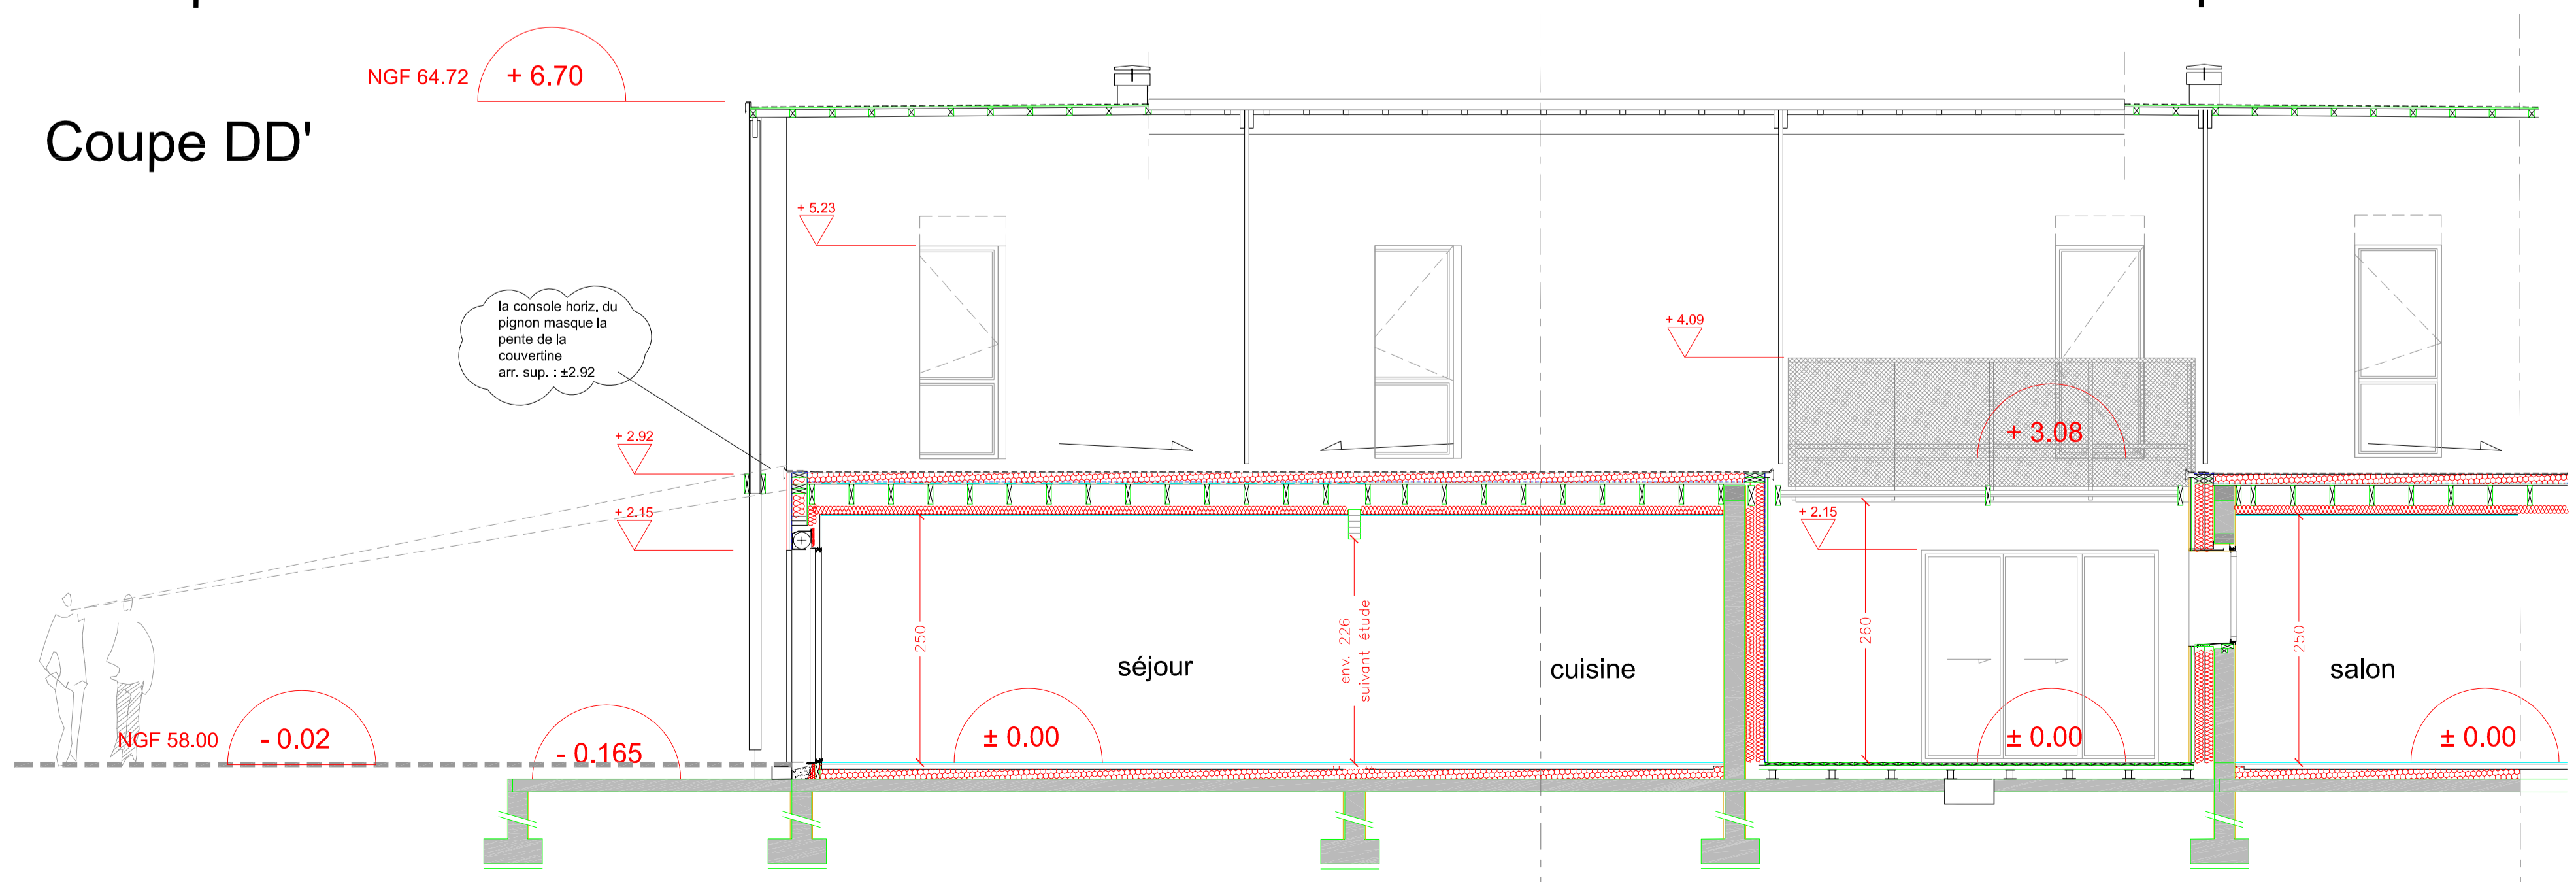

**Coupe DD'**

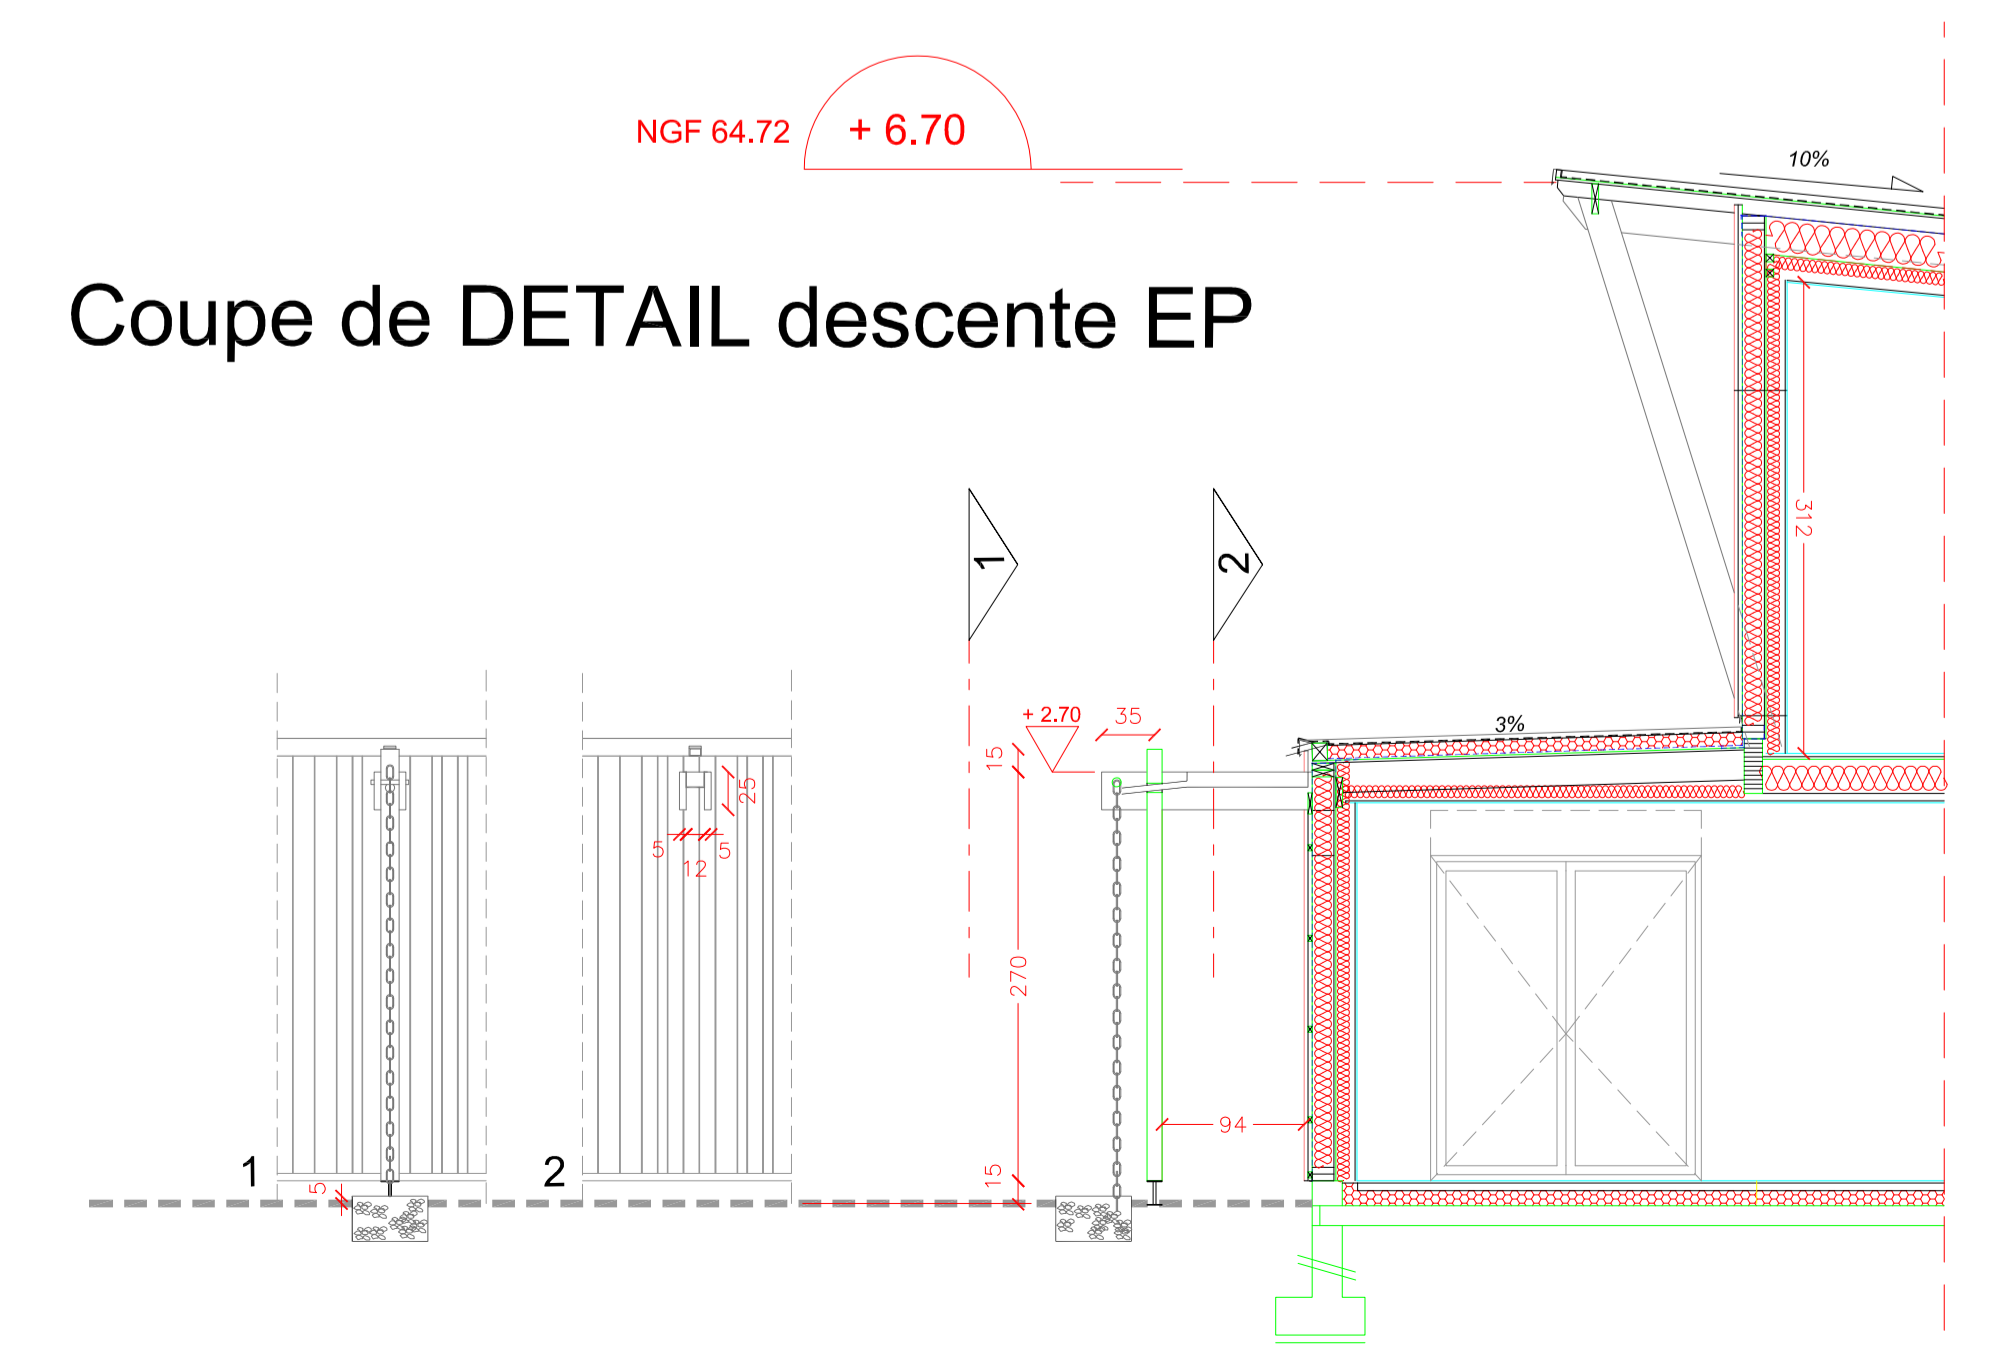

**Coupe de DETAIL descente EP**