CHARPENTE | Vue en plan

Ech. 1:75

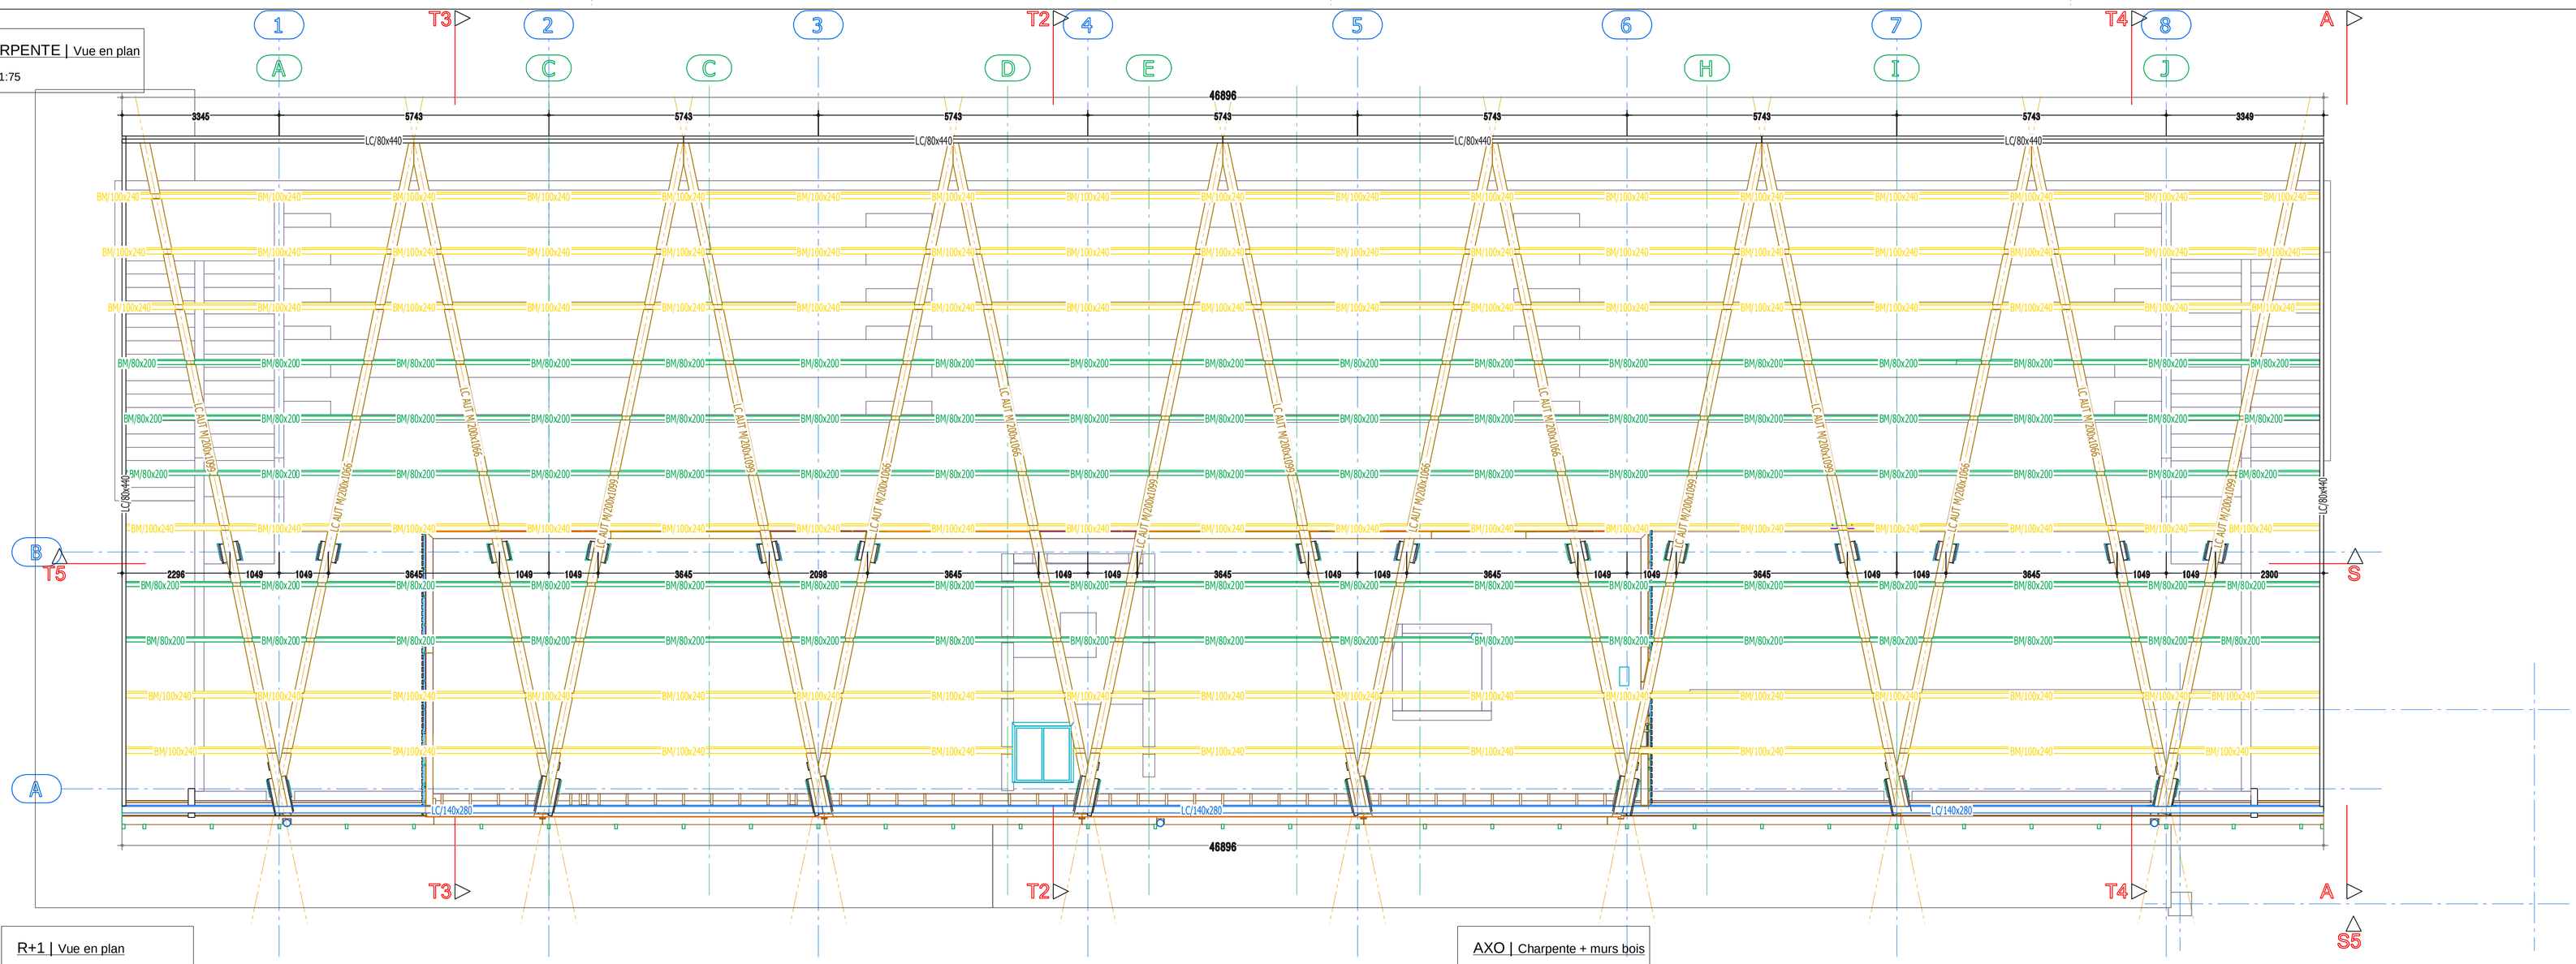

R+1 | Vue en plan

Ech. 1:75

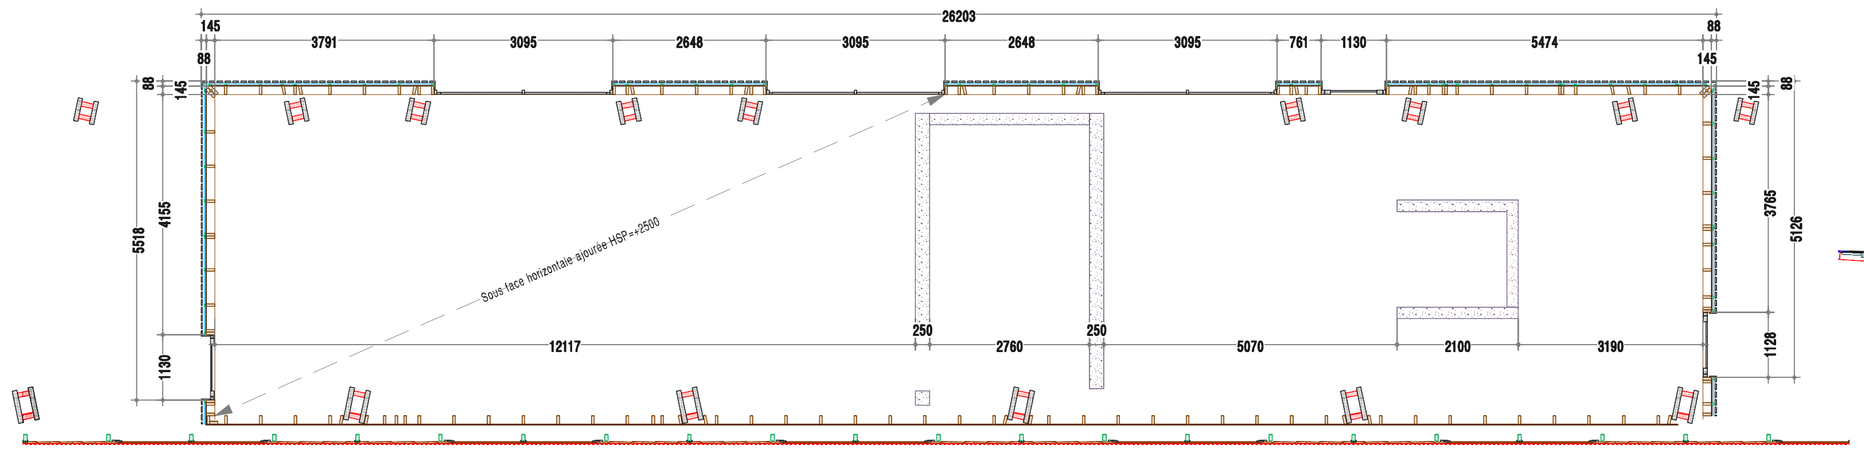

AXO | Charpente + murs bois

Ech. 1:nc

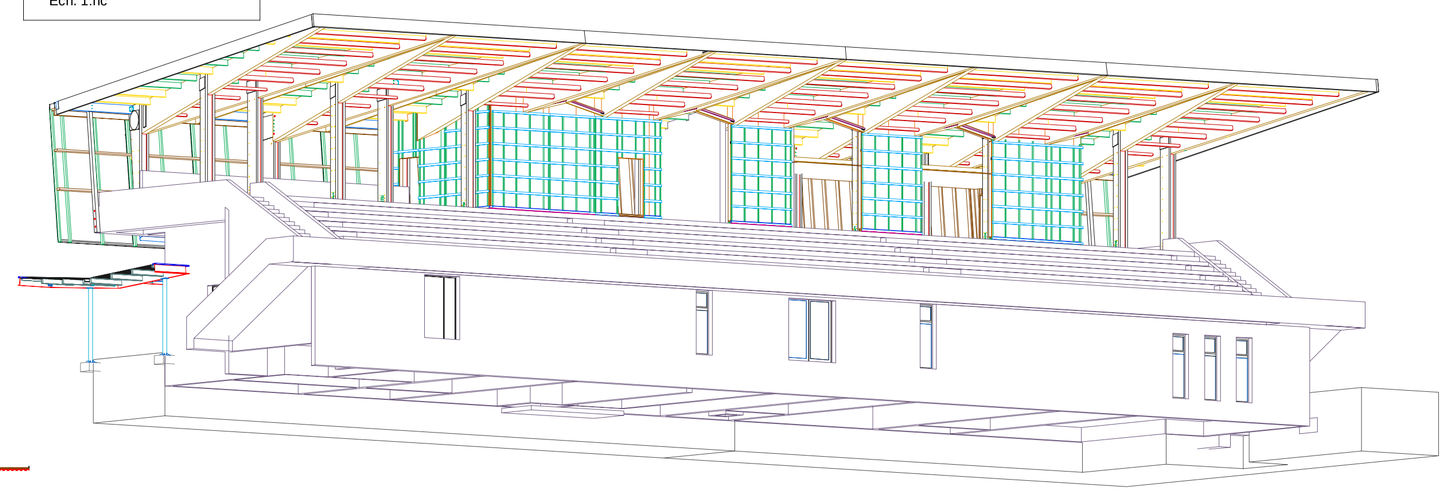

CHARPENTE | Coupe T3

Ech. 1:75

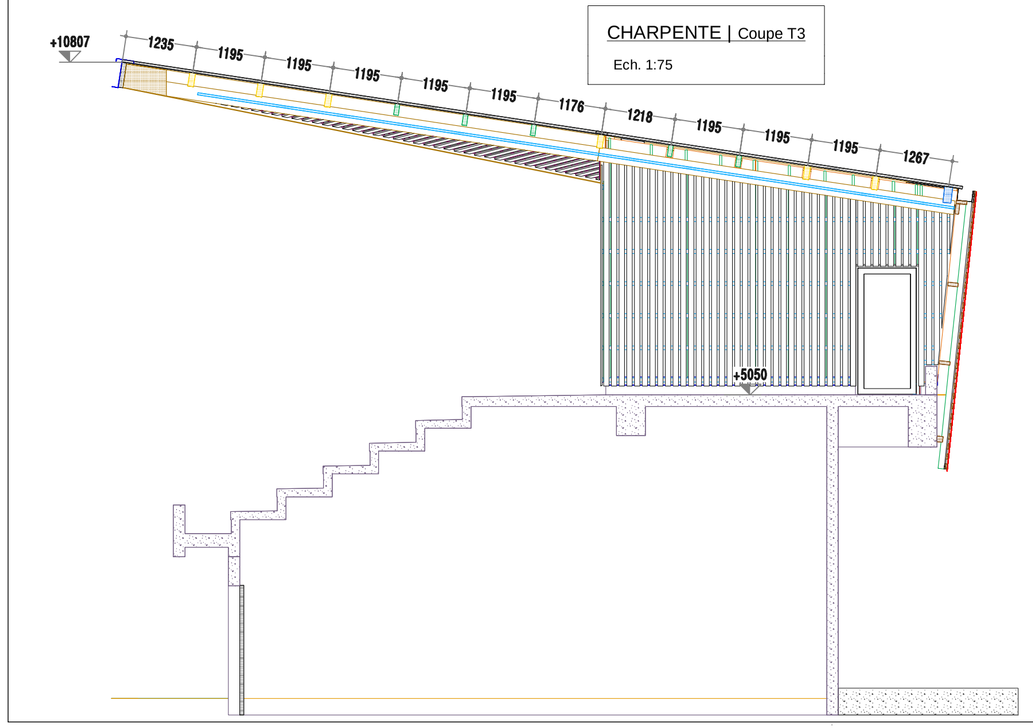

CHARPENTE | Coupe T2

Ech. 1:75

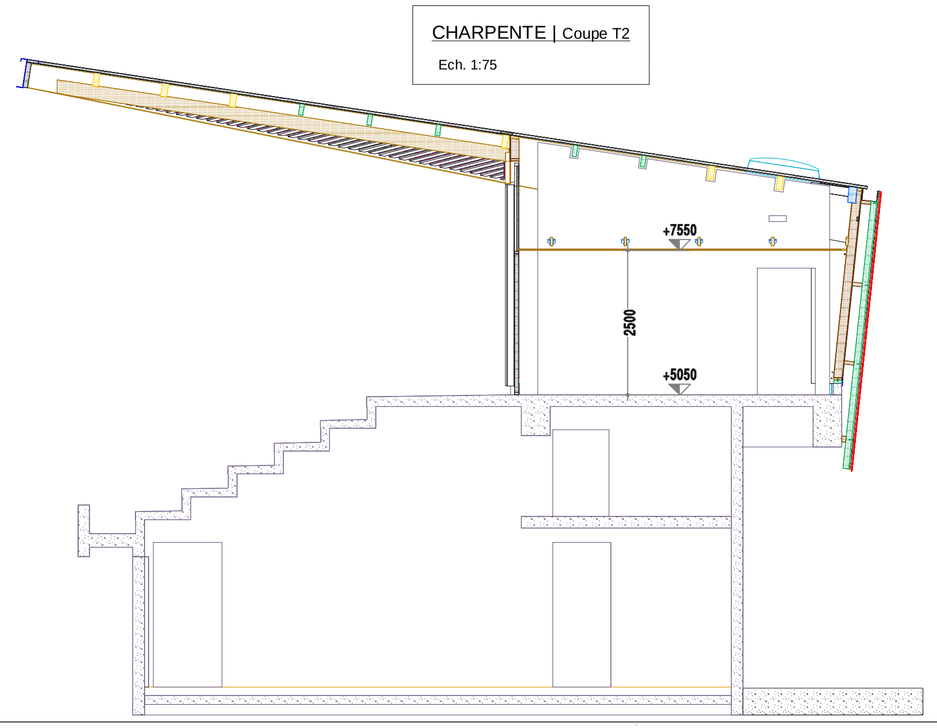

CONSTRUCTION DU STADE ET D'UNE SALLE DE RECEPTION

Ger - 65 530

CHARPENTE TRIBUNES

DOE

Plan n° CHARP-01 *indice ..*

Dessinateur : C.F. *Echelle : 1/75*
Conducteur de travaux : Clément Fay

Date	Modification	Indice
18-05-2018	Création du plan	0
21-12-2018	DOE	DOE

PYRENEES CHARPENTES
ZA du PIBESTE - 65400 AGOS-VIDALOS
Tel: 05.62.97.12.12
Email: contact@pyrenees-charpentes.fr

Ce document est la propriété exclusive de l'entreprise PYRENEES CHARPENTES. Toute communication, représentation, ou exploitation est interdite sans autorisation.