

DOE

**CONSTRUCTION DU STADE
ET D'UNE SALE DE RECEPTION**
Gér - 65 530

**(CHARPENTE)
SALE DE RECEPTION**

Plan n°
CHARP-01

Date 21-12-2018
Création du plan


Modification
Date

Conducteur de travaux : Clément Fay
Echelle : 1/75

Dessinateur : C. F.

Index ..

Pyrenées Charpentes
Z.A. du PIBESTE - 65400 AGOS-VIALOS
Tél: 05.62.97.12.12
Email: contact@pyrenées-charpentes.fr

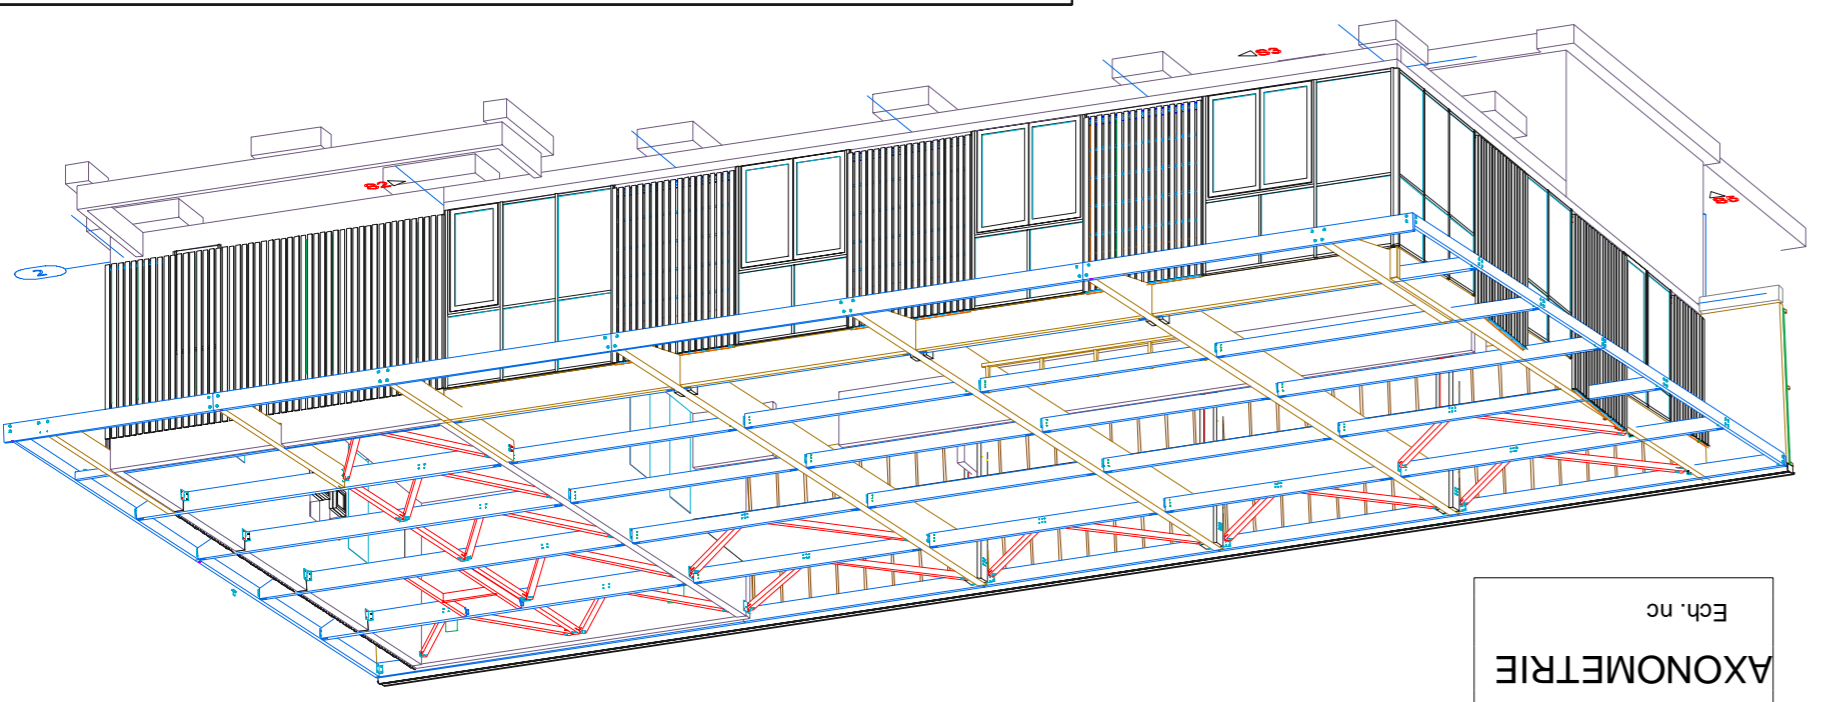

AXOMETRIE
Ech. nc

CHARPENTE | Vue en plan
Ech. 1:75

MUR BOIS | Vue en plan
Ech. 1:75