



Façade Est 1/200e

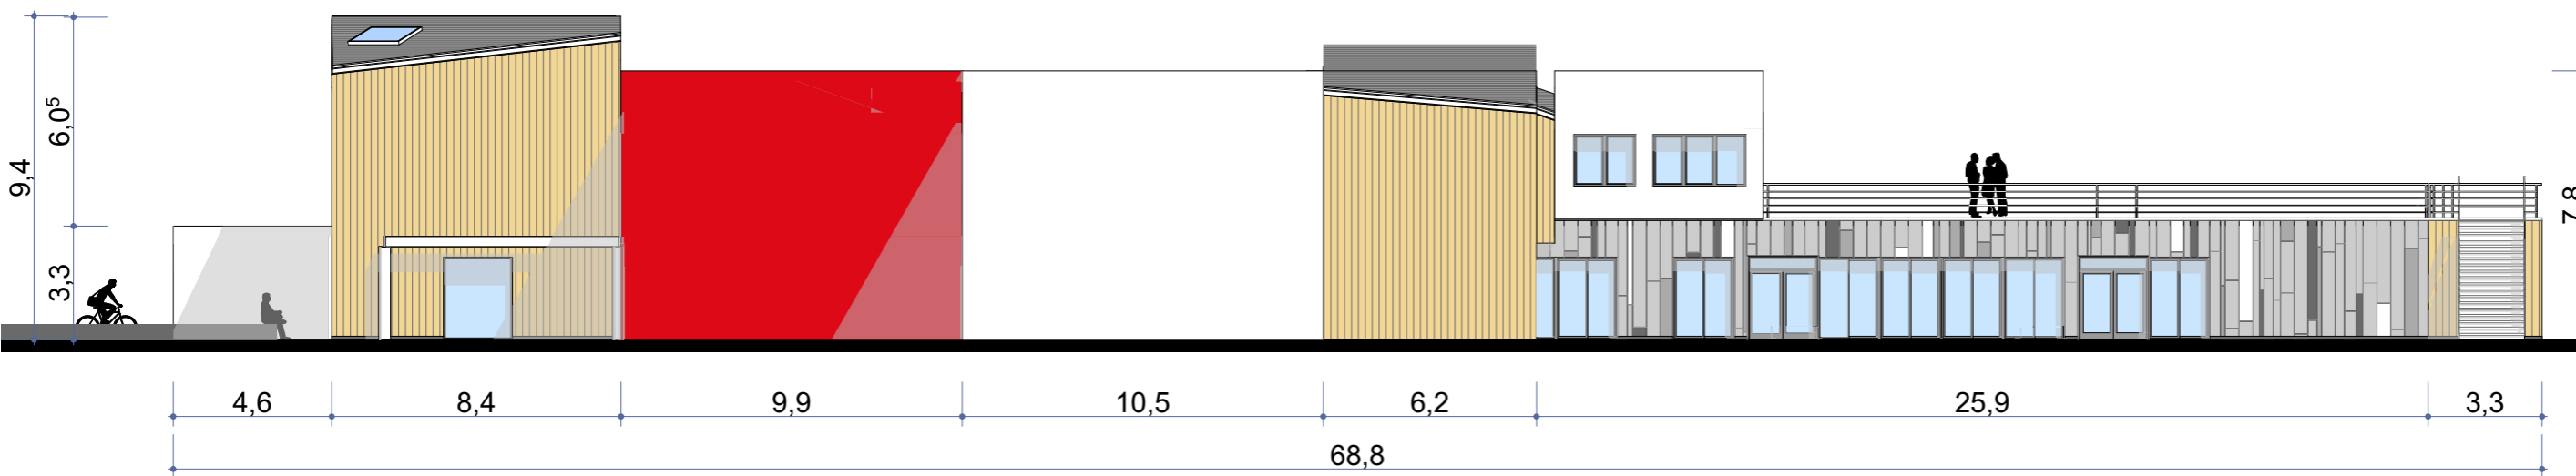

Façade Ouest 1/200e

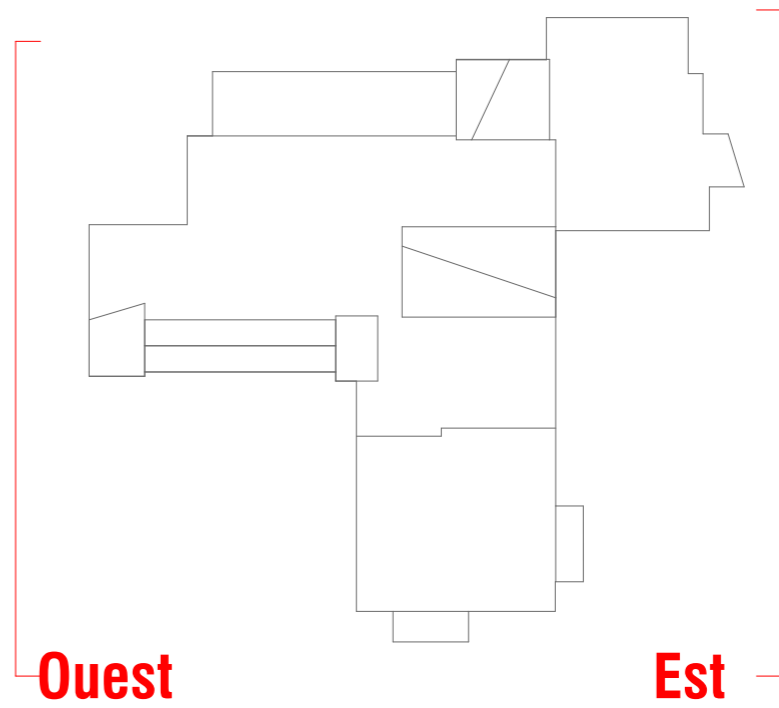

Carnet général

PHASE : DCE Ind A	Page 7
Façades Est et Ouest	Indice Ind A
Date 26 juillet 2017	Echelle 1/200

Studio HYBRIDE Architectes
128 bis, avenue du Général Leclerc
94360 Bry sur Marne

hybride
STUDIO ARCHITECTES

Construction du groupe scolaire
Louis et Madeleine Odru à Montreuil
Intersection de la Sente Verte et la rue de l'Acacia
ZAC Boissière-Acacia
Montreuil

