

Façade Nord 1/200e


Carnet général	
PHASE : DCE Ind A	Page 8
Facades Nord et Sud	Indice Ind A
Date 26 juillet 2017	Echelle 1:200



Façade Sud 1/200e

Studio HYBRIDE Architectes
128 bis, avenue du Général Leclerc
94360 Bry sur Marne

hybride
STUDIO ARCHITECTES

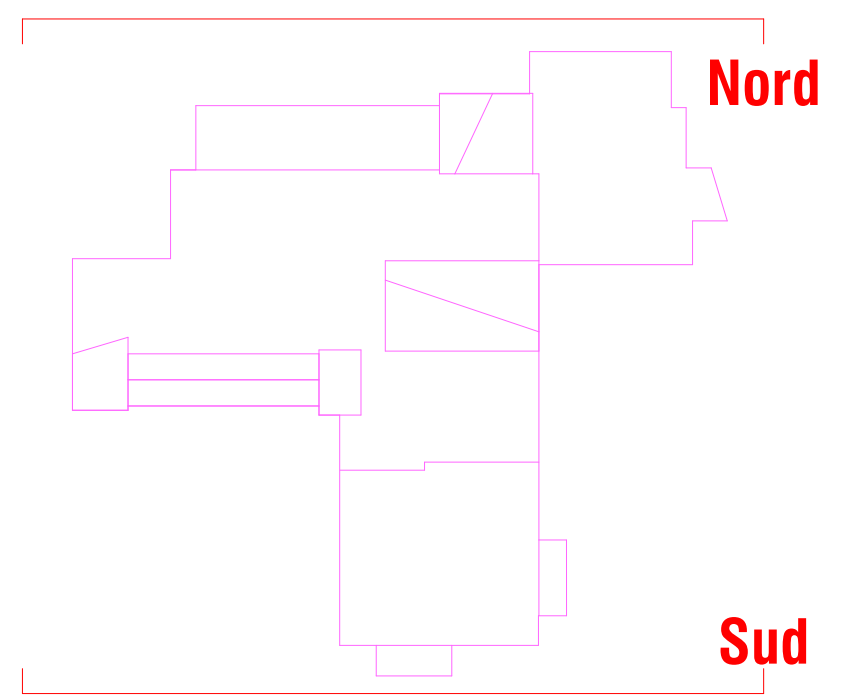

Construction du groupe scolaire
Louis et Madeleine Odru à Montreuil
Intersection de la Sente Verte et la rue de l'Acacia
ZAC Boissière-Acacia
Montreuil

