


COUPE LONGITUDINALE - 1/100

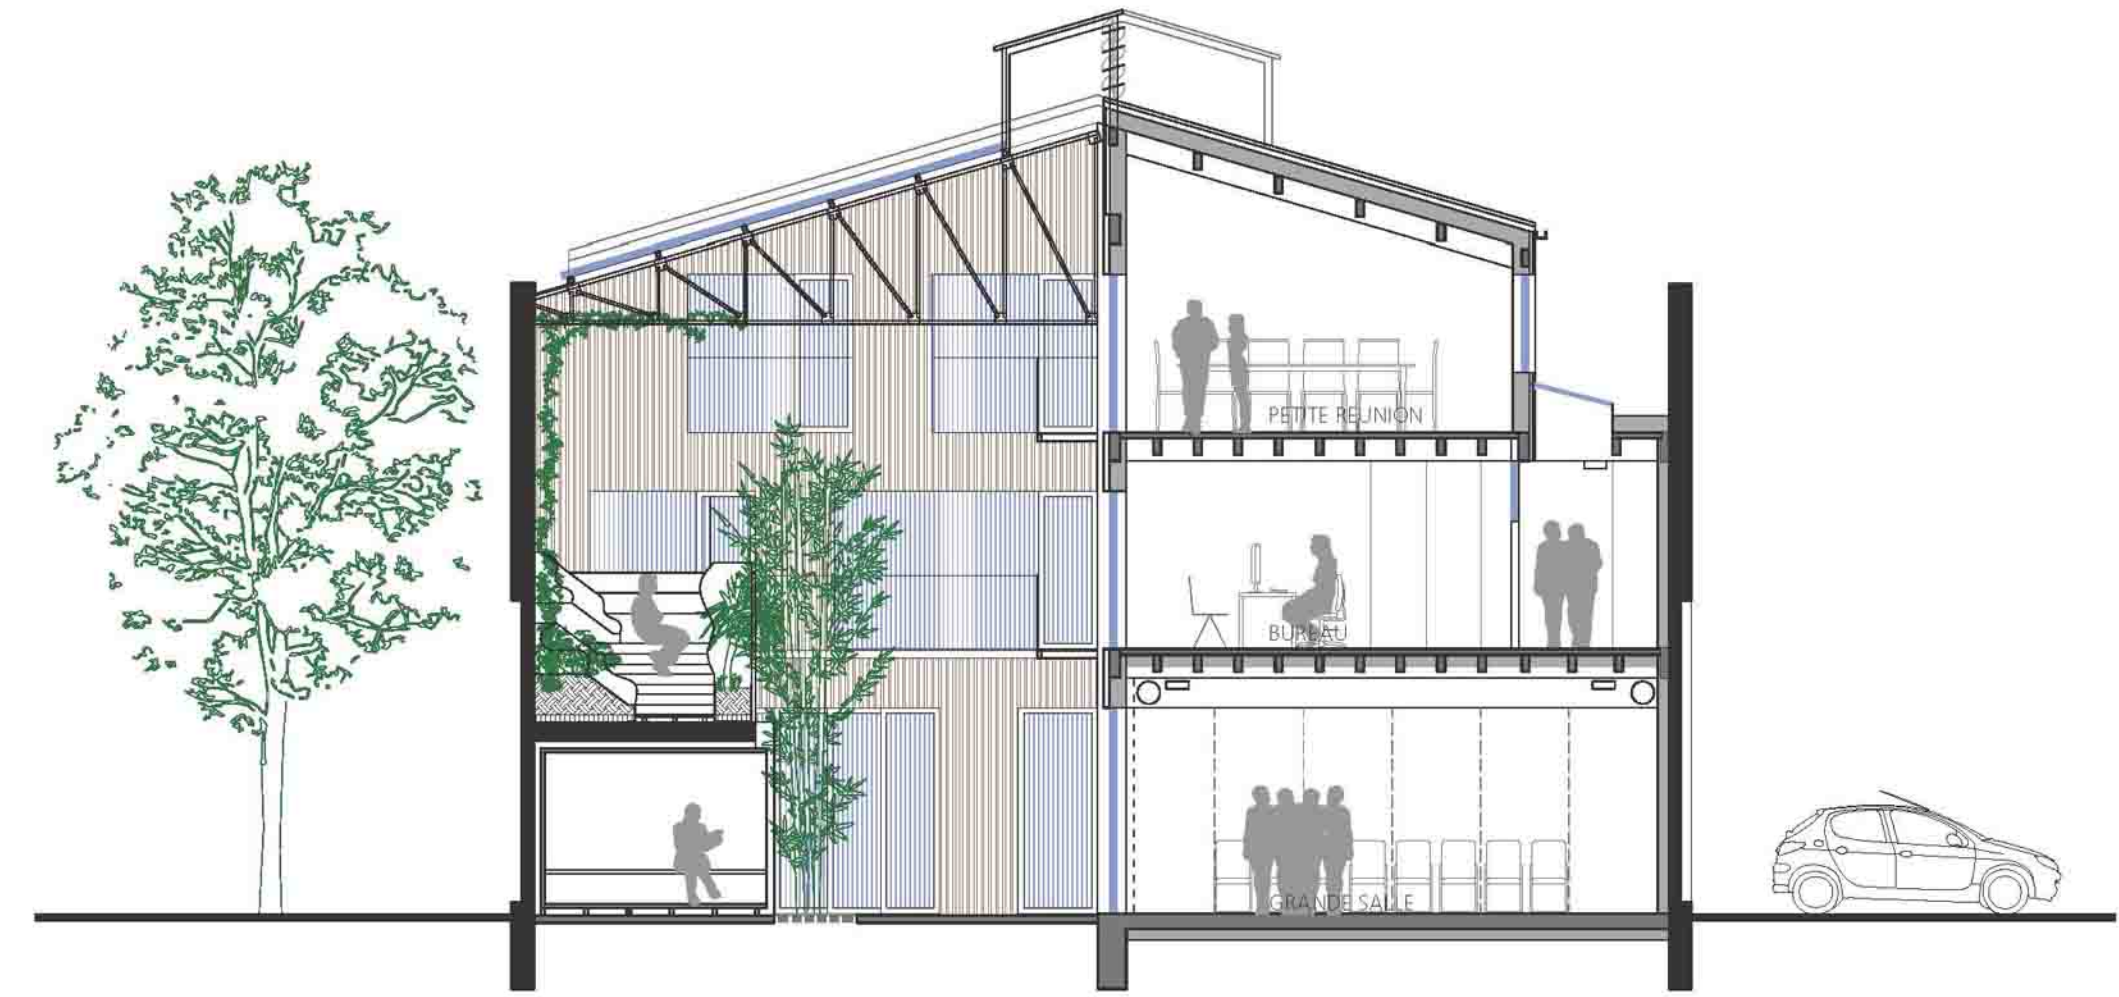

COUPE TRANSVERSALE - 1/100