


ÉLEVATION 'EO'
éch: 1/10

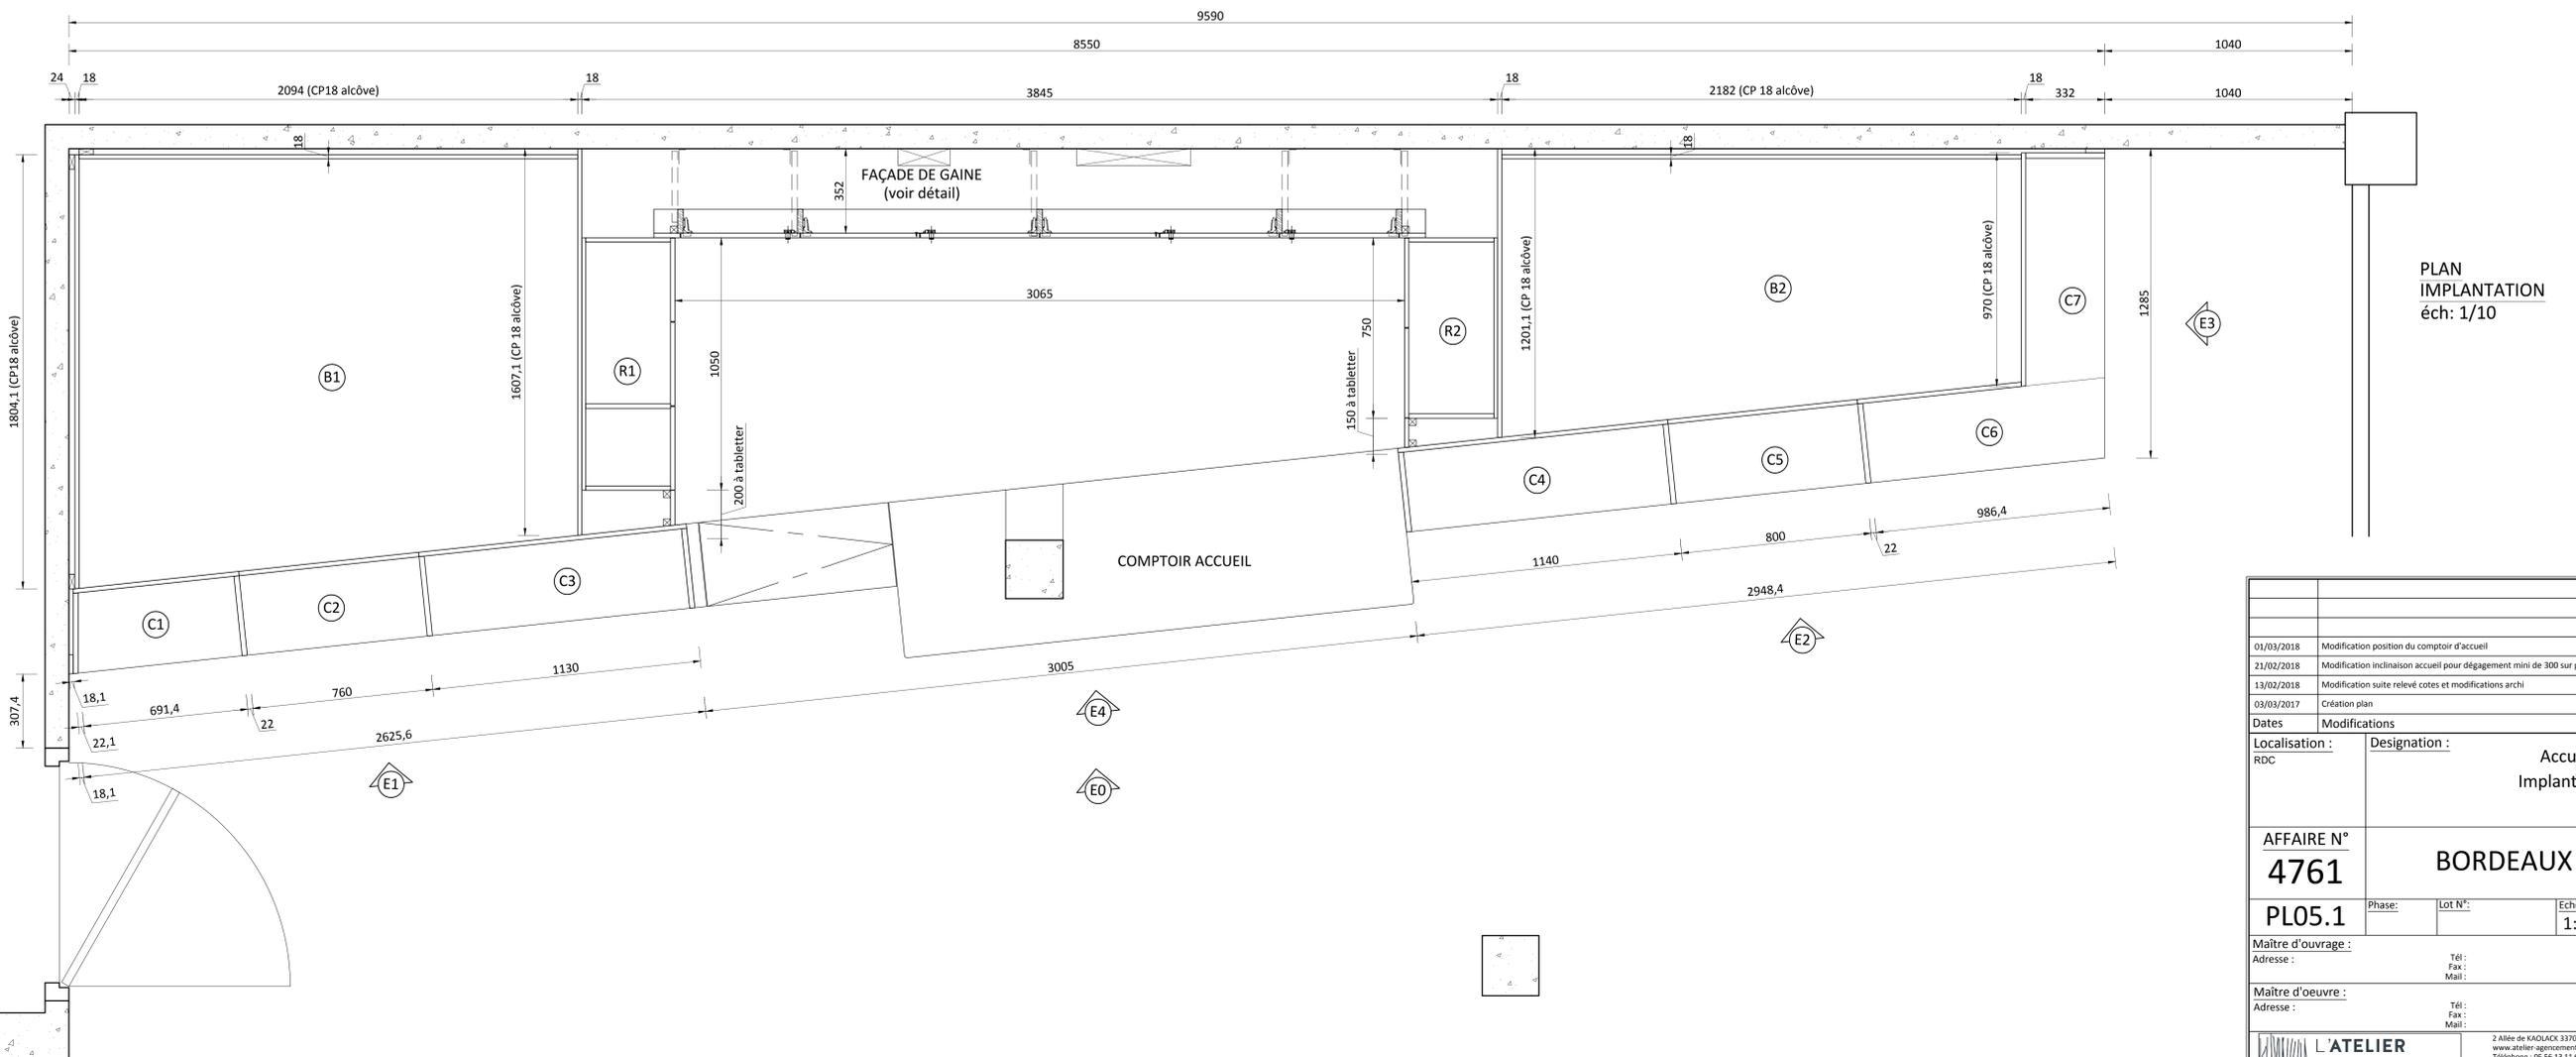

PLAN
IMPLANTATION
éch: 1/10

Dates	Modifications	Nom	Indices
01/03/2018	Modification position du comptoir d'accueil	S.LETH	D
21/02/2018	Modification inclinaison accueil pour dégagement mini de 300 sur porte	S.LETH	C
13/02/2018	Modification suite relevé cotes et modifications archi	S.LETH	B
03/03/2017	Création plan	A.L.	A

Localisation :	RDC		
Designation :	Accueil Implantation		
AFFAIRE N°	4761		
PL05.1	Phase :	Lot N° :	Echelle : 1:10
Maître d'ouvrage :			
Adresse :		Tél :	
		Fax :	
		Email :	
Maître d'oeuvre :			
Adresse :		Tél :	
		Fax :	
		Email :	

	2 Allée de KAOLACK 33700 MERIGNAC www.atelier-agencement.fr Téléphone : 05 56 33 11 60 Télécopie : 05 56 34 83 08 e.mail: contact@atelier-agencement.fr	Ce document, destiné en communication soit la propriété de l'atelier d'agencement, est strictement réservé. Toute réimpression, illi- crite ou non, est formelle- ment interdite sans son autorisation préalable.
	MENUISERIE - AGENCEMENT - RESINE DE SYNTHESE Qualification QUALIBAT / 4323 Menuiserie Bois Technicité Supérieure - 9113 Agencement Technicité Supérieure	