



ÉLÉVATION
(avec portes)
éch: 1/10

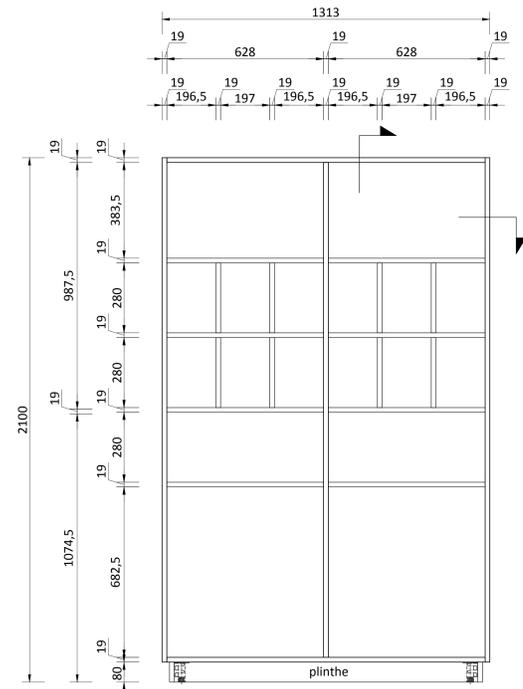


ÉLÉVATION
(sans porte)
éch: 1/10

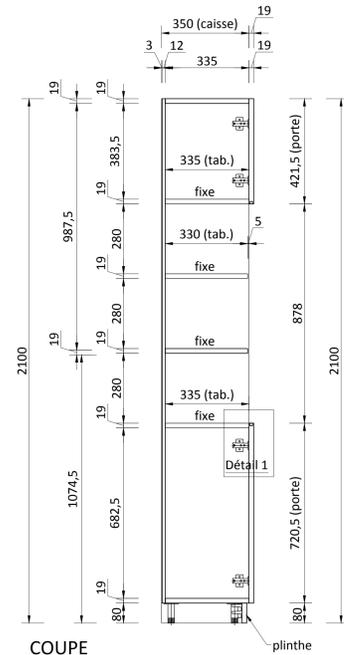


COUPE
éch: 1/10

PLAN
(Élévation)
éch: 1/10




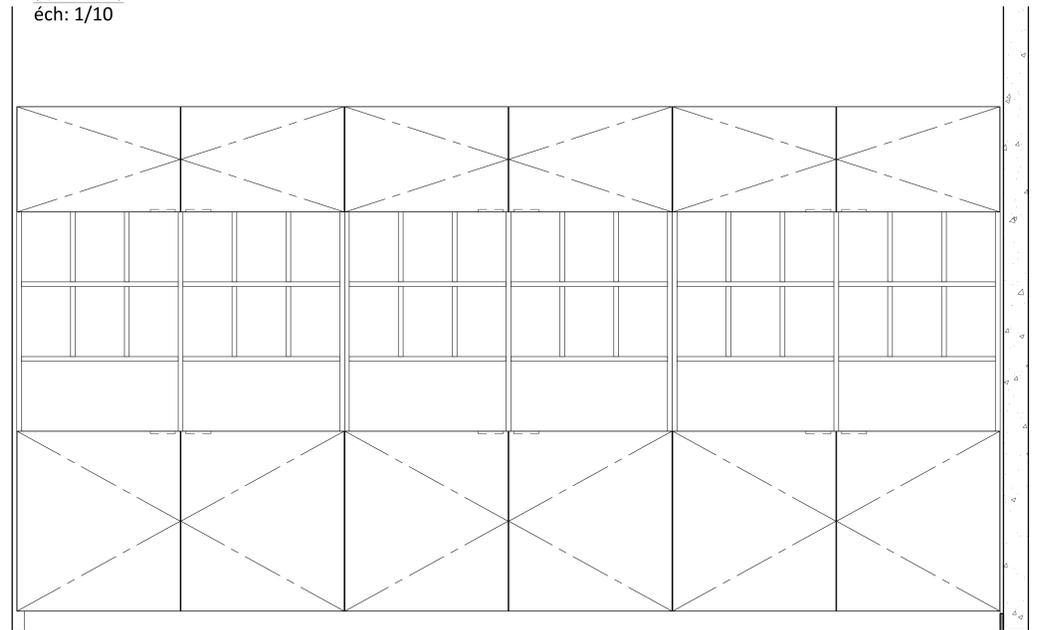


MODULE PLACARD
CASIERS
QTÉ : 3

COUPE
éch: 1/10

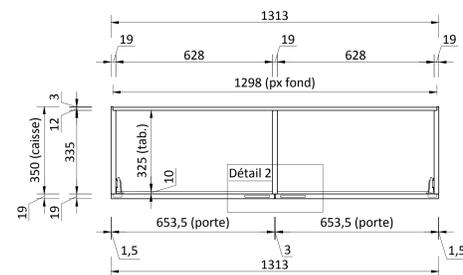

PLAN
(vue dessus)
éch: 1/10

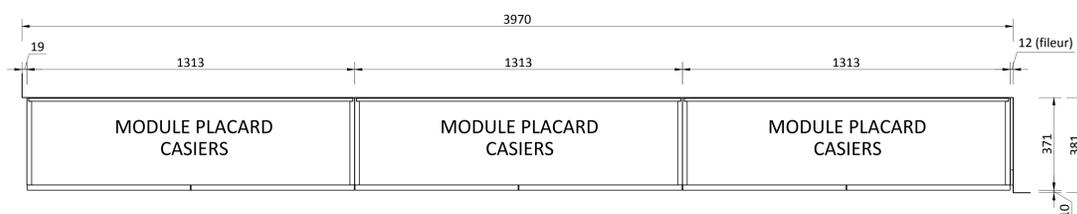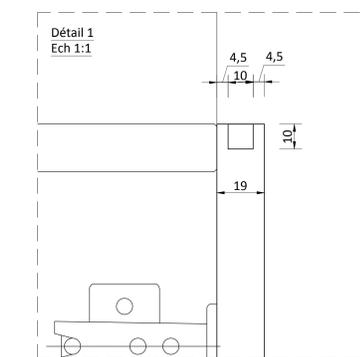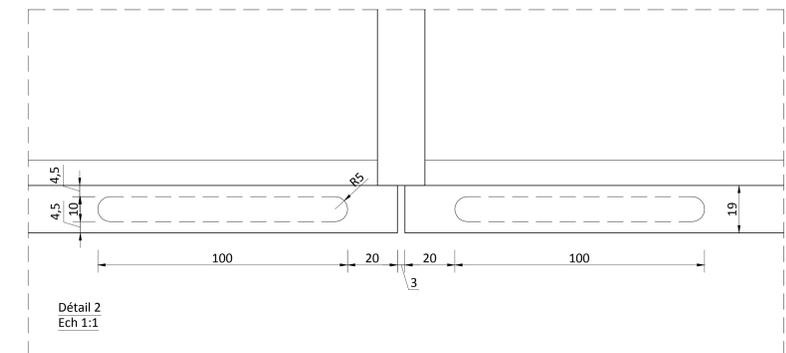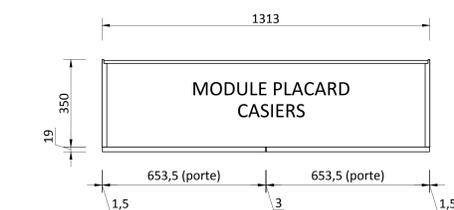

PLAN
(implantation)
éch: 1/10

Dates	Modifications	Nom	Indices
19/12/2017	Modification suite archi (3meubles casiers)	S.LETH	C
20/11/2017	Modification suite archi	S.LETH	B
02/03/2017	Création plan	A.L	A

Localisation :	Designation :	ETAGERES & PLACARDS PLACARD COURRIER	
AFFAIRE N° 4761	BORDEAUX CAUE		
PL 04	Phase :	Lot N° :	Echelle : 1:10 et 1:1
Maître d'ouvrage :		Tél :	
Adresse :		Fax :	
		Mail :	
Maître d'oeuvre :		Tél :	
Adresse :		Fax :	
		Mail :	

<p>L'ATELIER D'AGENCEMENT</p> <p>Atelier suivie par : Patrice MONIER 06 75 25 34 77 www.atelier-agencement.fr</p>	<p>2 Allée de KAOLACK 33700 MERIGNAC www.atelier-agencement.fr Téléphone : 05 56 13 11 60 Télécopie : 05 56 34 83 08 Contact : contact@atelier-agencement.fr</p>	<p>Ce document, destiné en communication sur la propriété de l'Atelier d'Agencement, est communiqué à ses tiers sous réserve de leur consentement sans aucune responsabilité de l'Atelier d'Agencement.</p> <p>Qualification QUALIBAT / 4323 Menuiserie Bois Technicité Supérieure - 9113 Agencement Technicité Supérieure</p>
---	--	--