



Detail en partie courante - Elévation

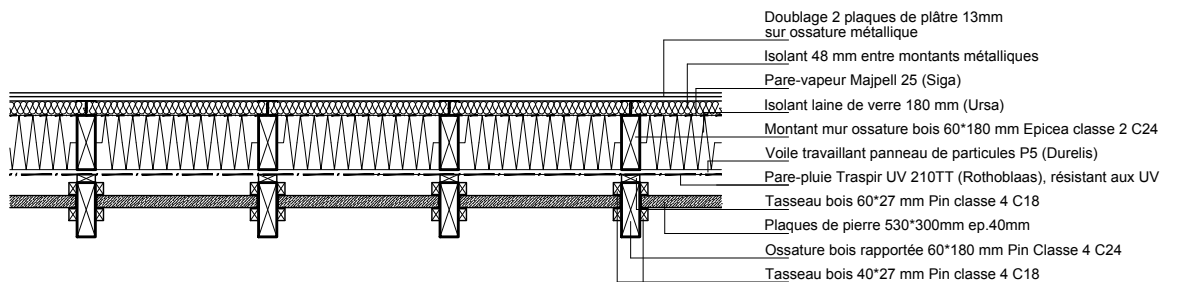

Detail 1- en partie courante - Plan

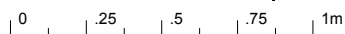

échelle: 1/25ème