
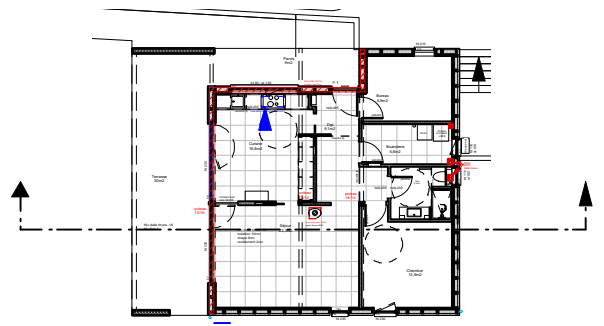


COUPE TRANSVERSALE

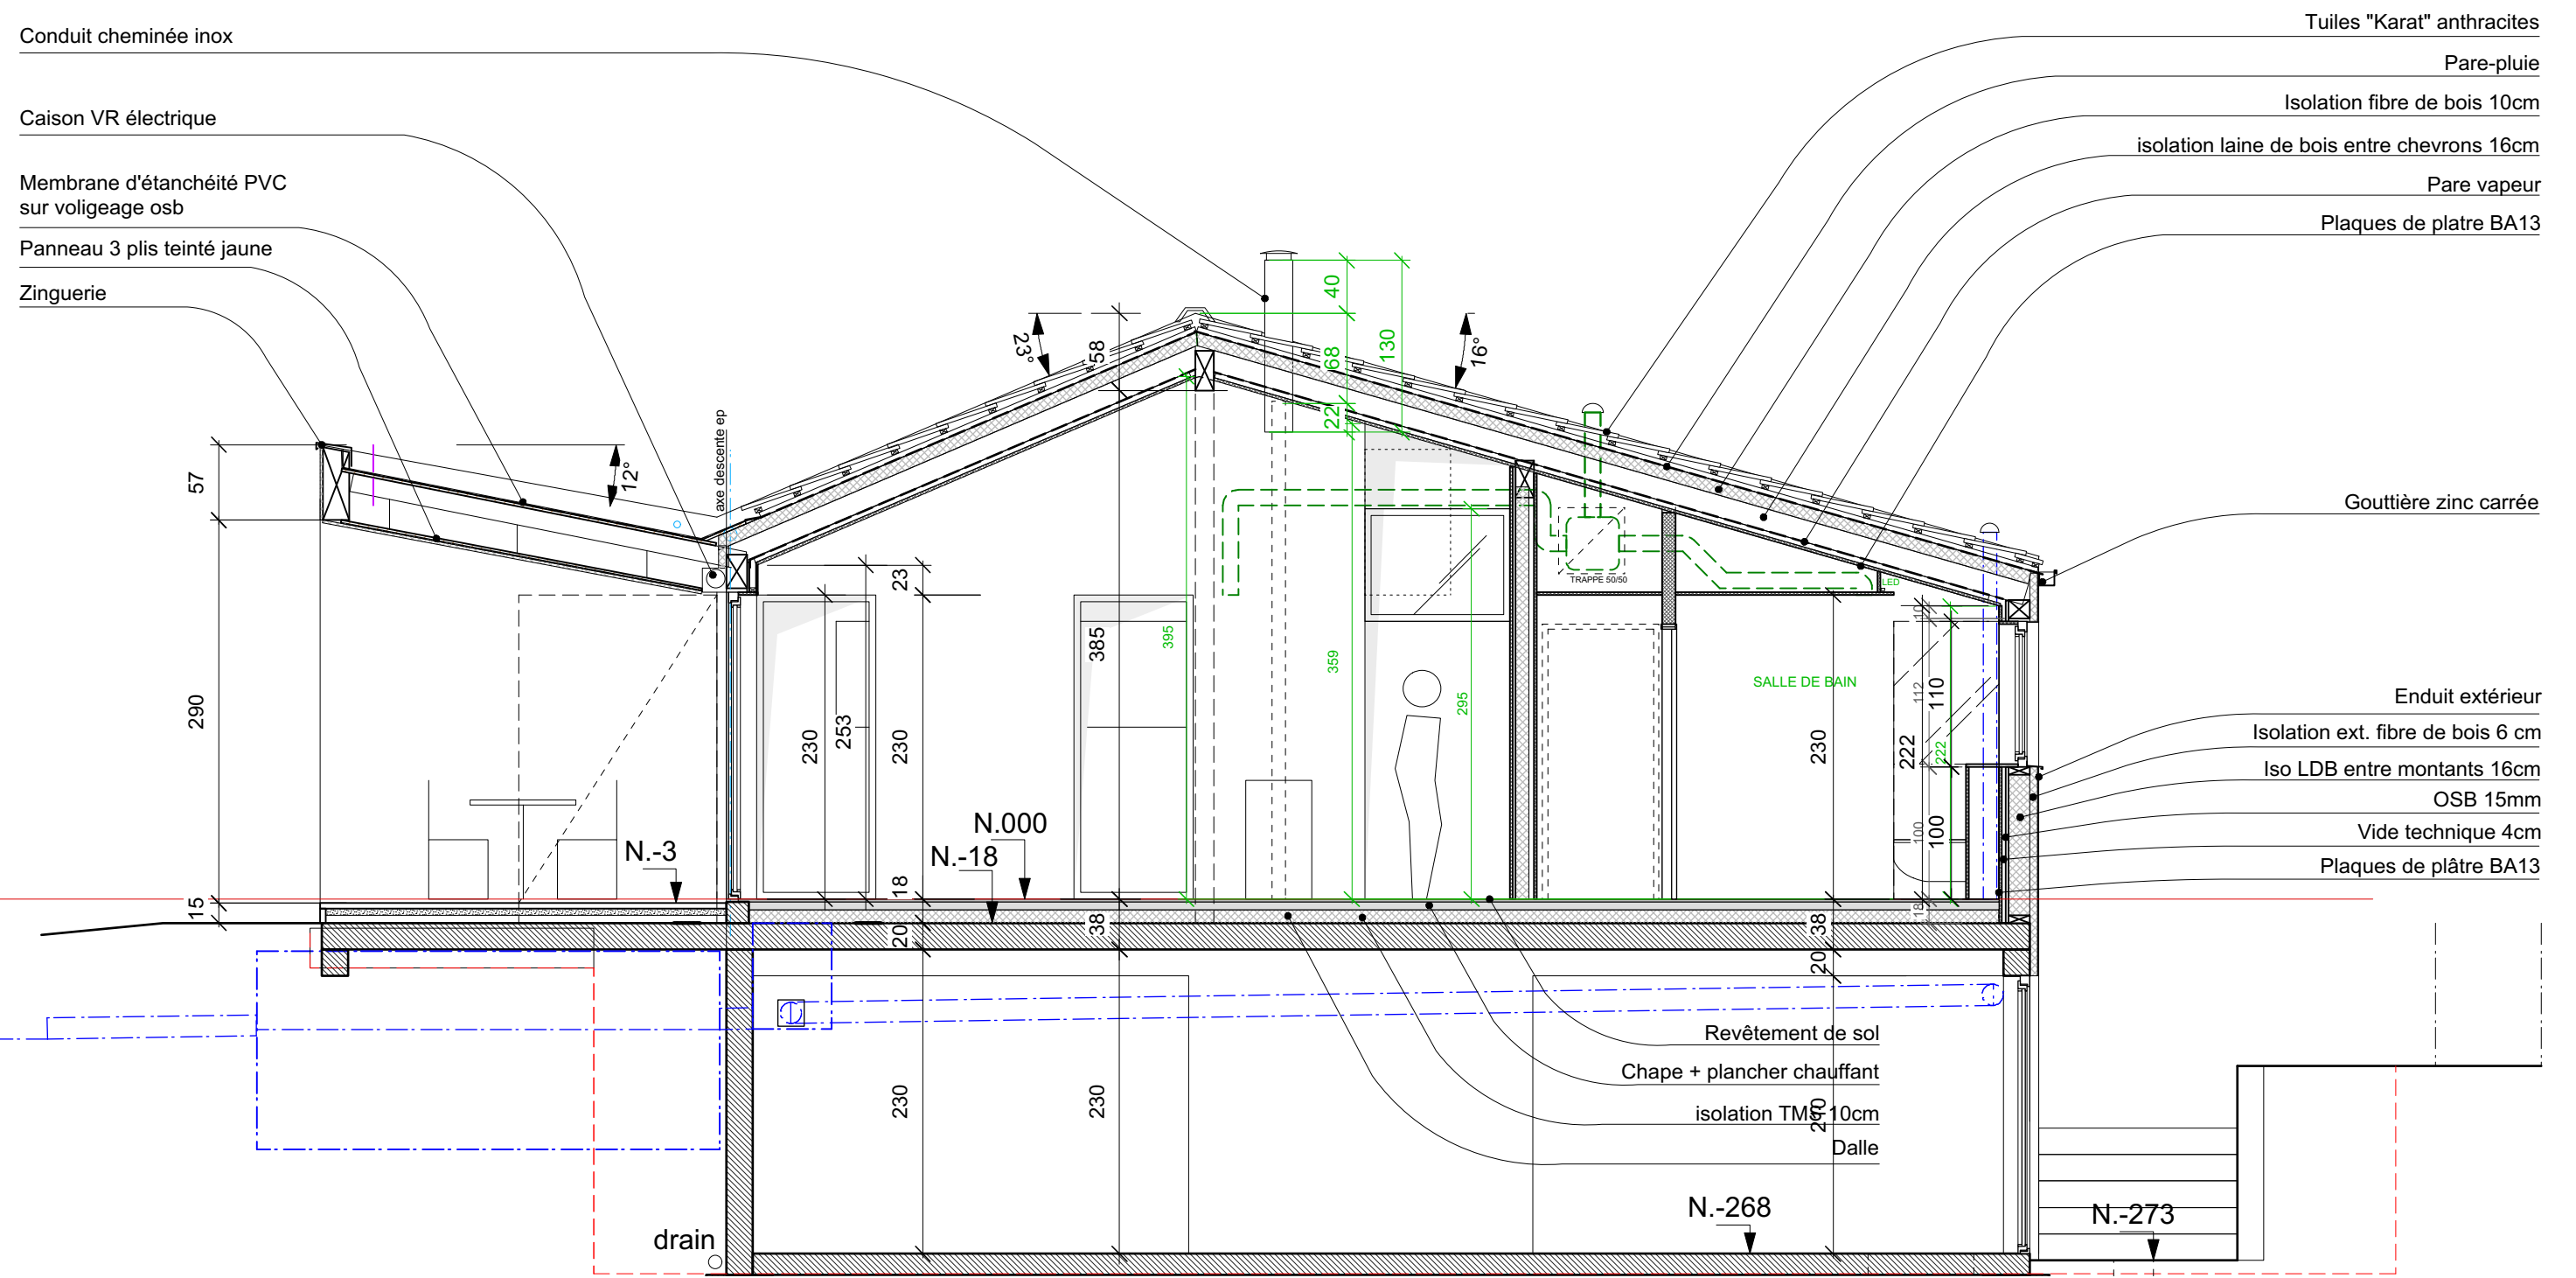

CONSTRUCTION D'UNE MAISON	MAITRE D'OUVRAGE: M et Mme Zahner 52b rue du Chateau 67190 HEILIGENBERG	ARCHITECTES: LNV Architectes 12 rue du G. Gouraud 67000 STRASBOURG	PRO	20-08-2018
52b Rue du Chateau 67190 HEILIGENBERG			COUPE	1/50