




COUPE F-F

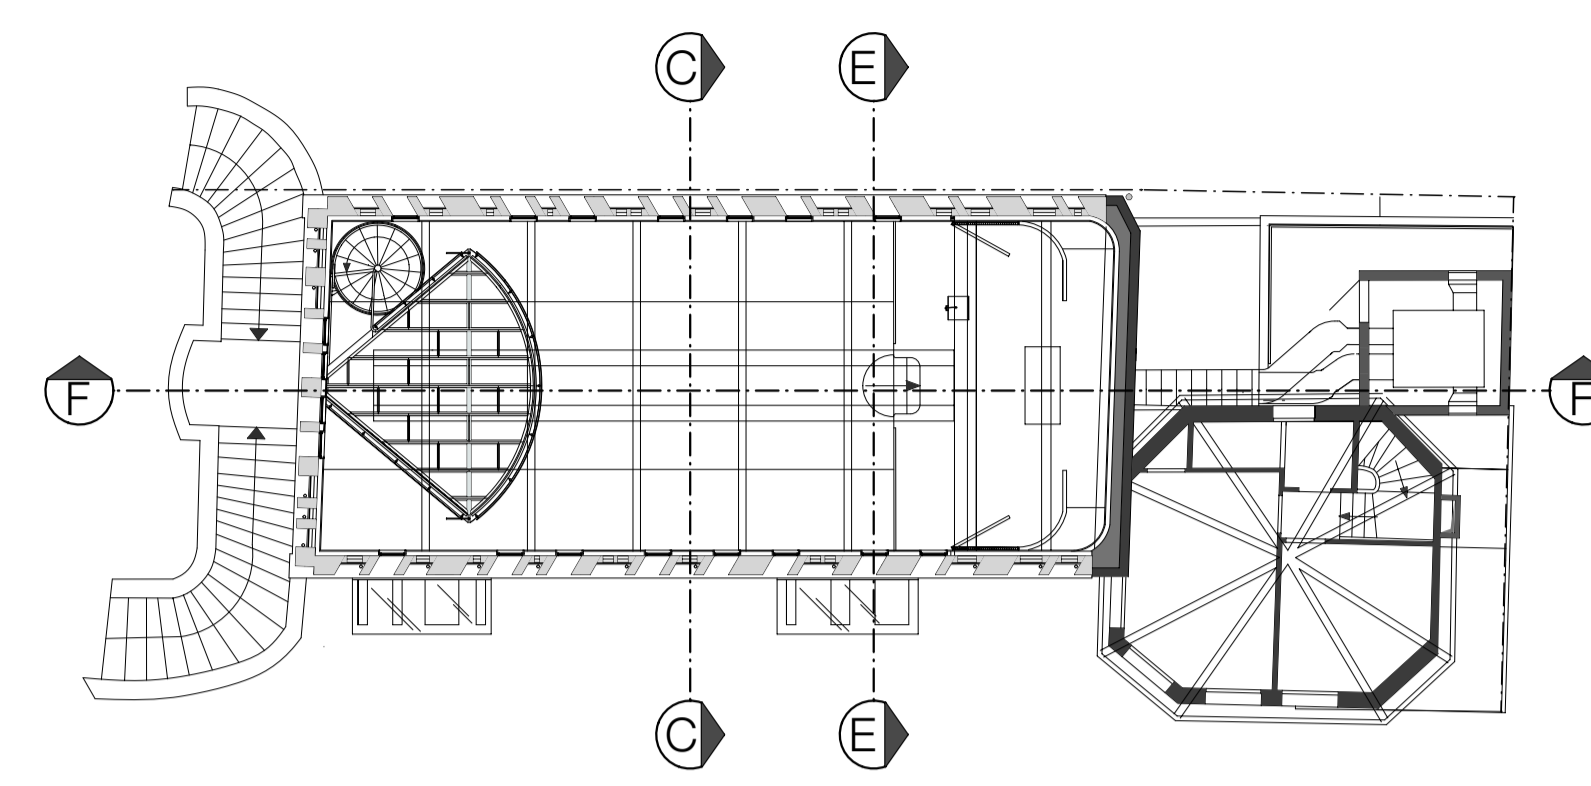

PLAN NIVEAU MEZZANINE

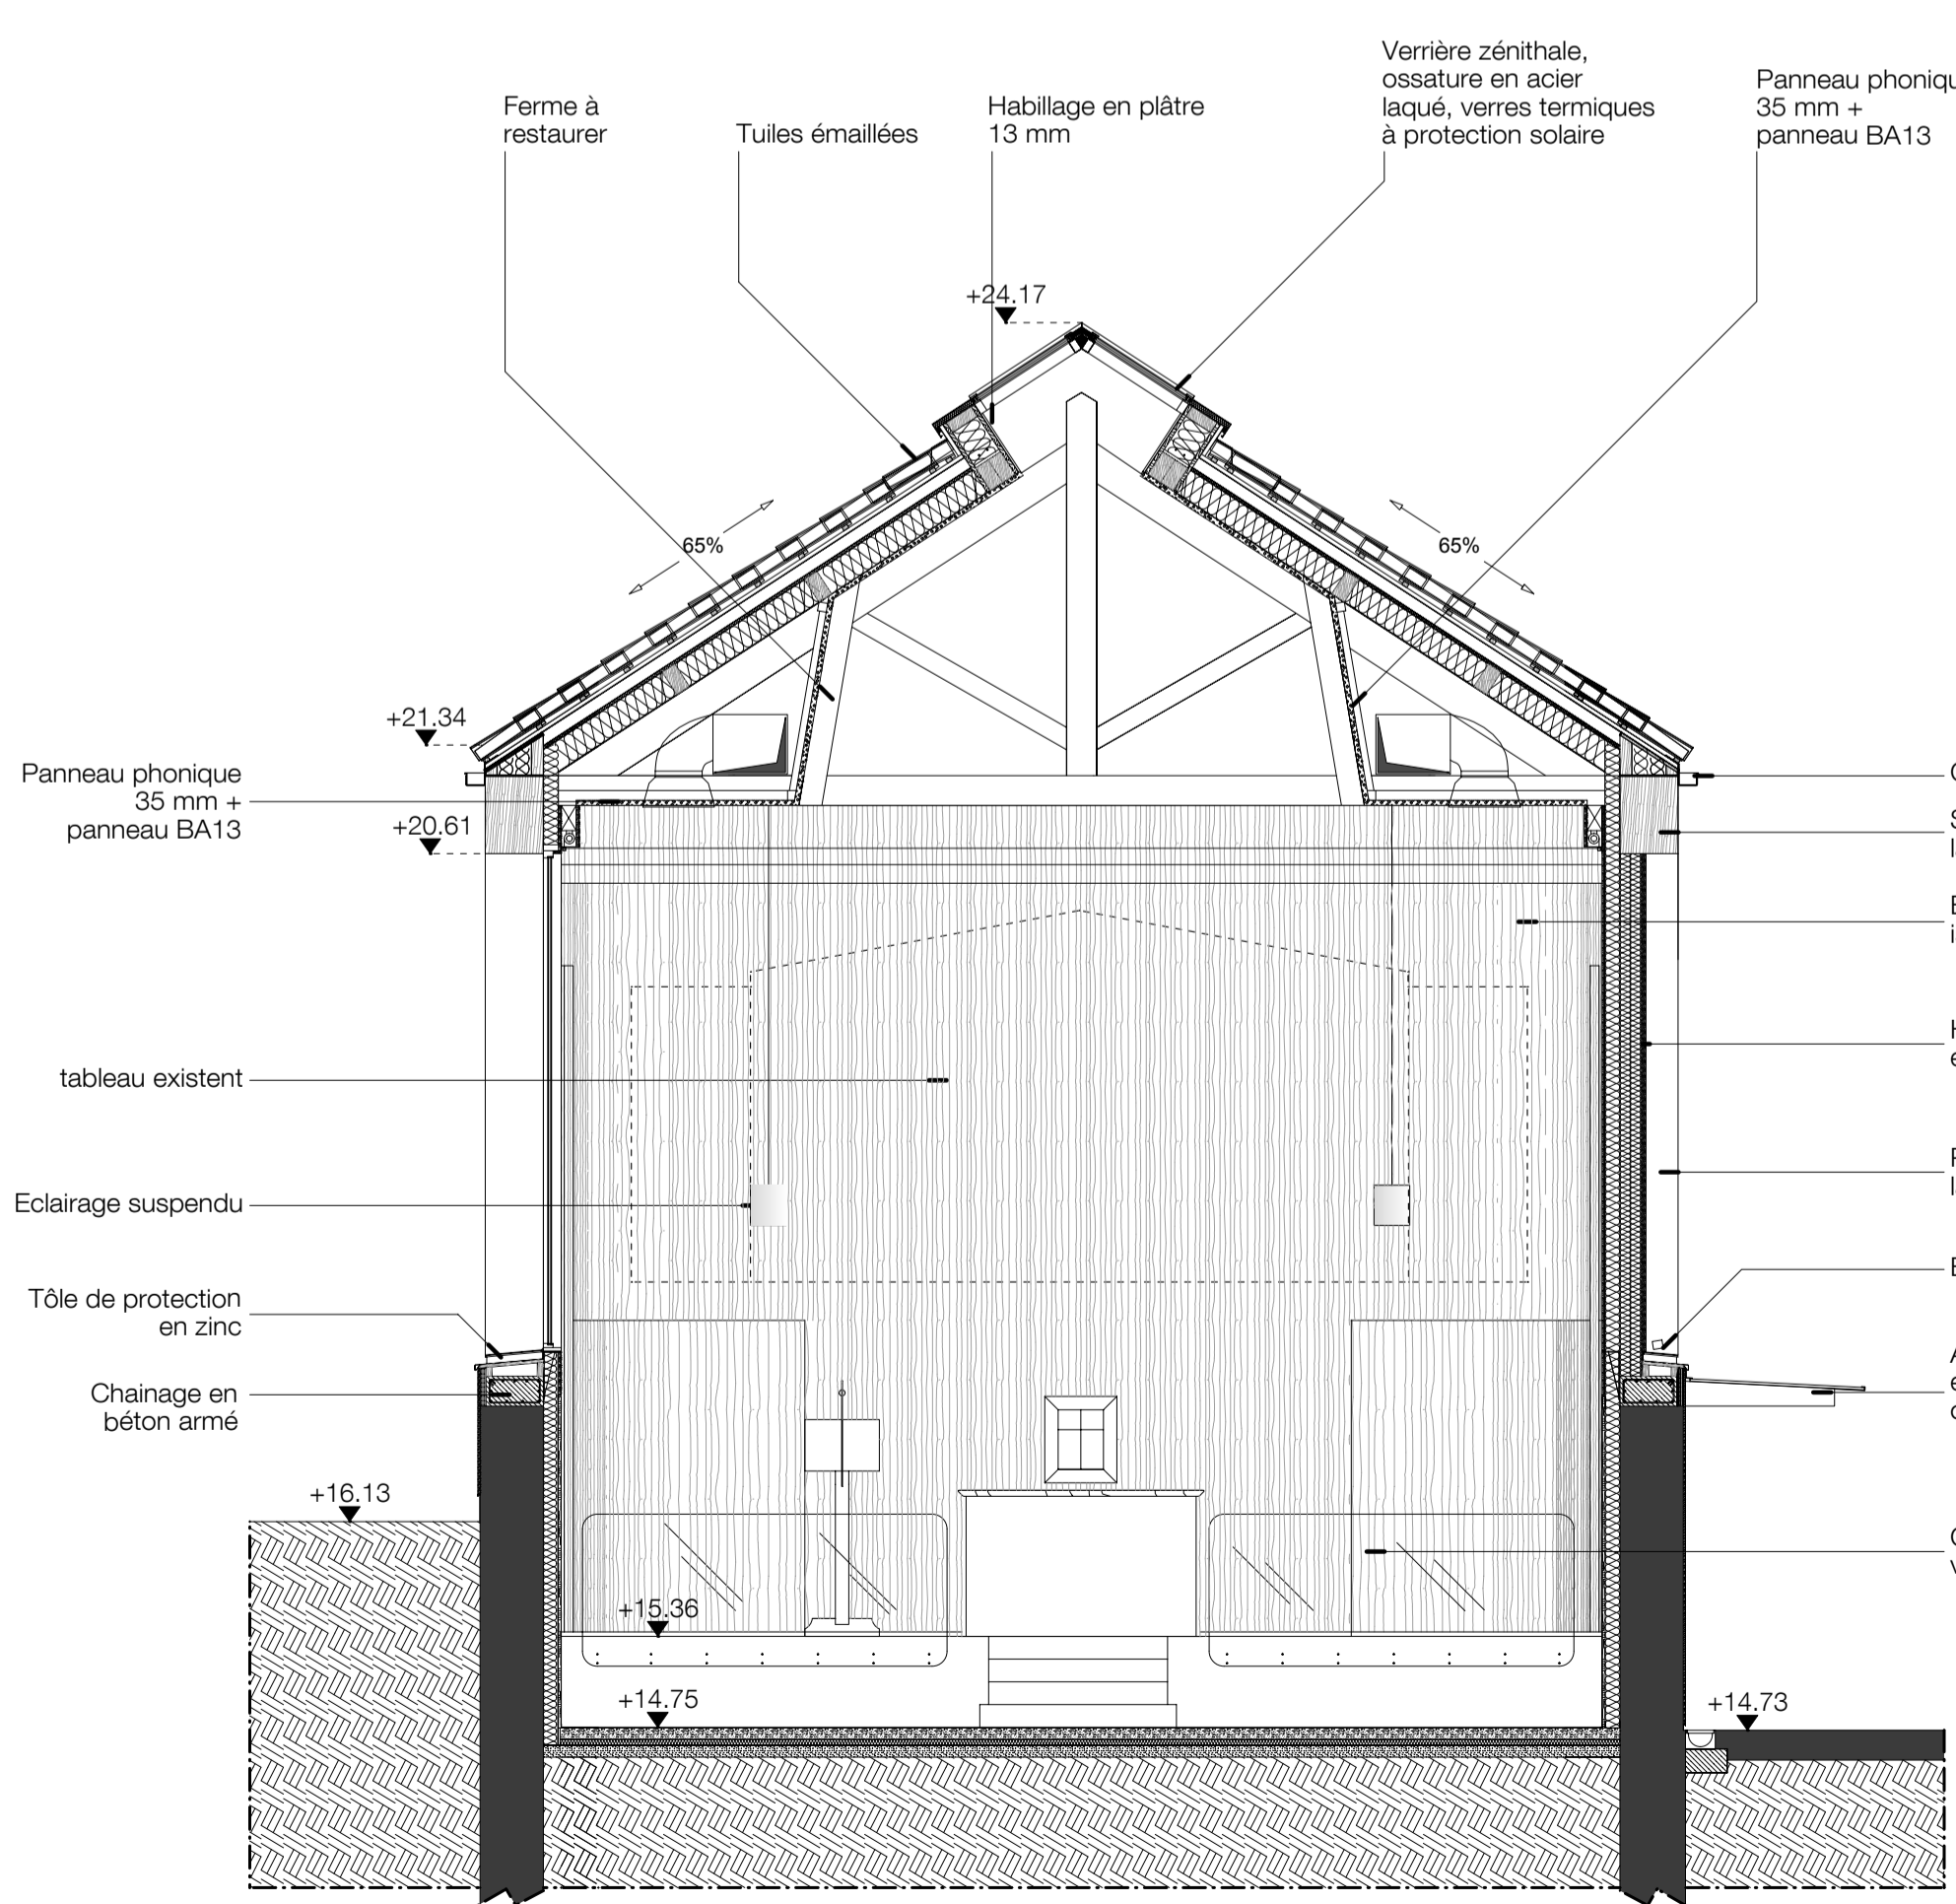

COUPE C-C

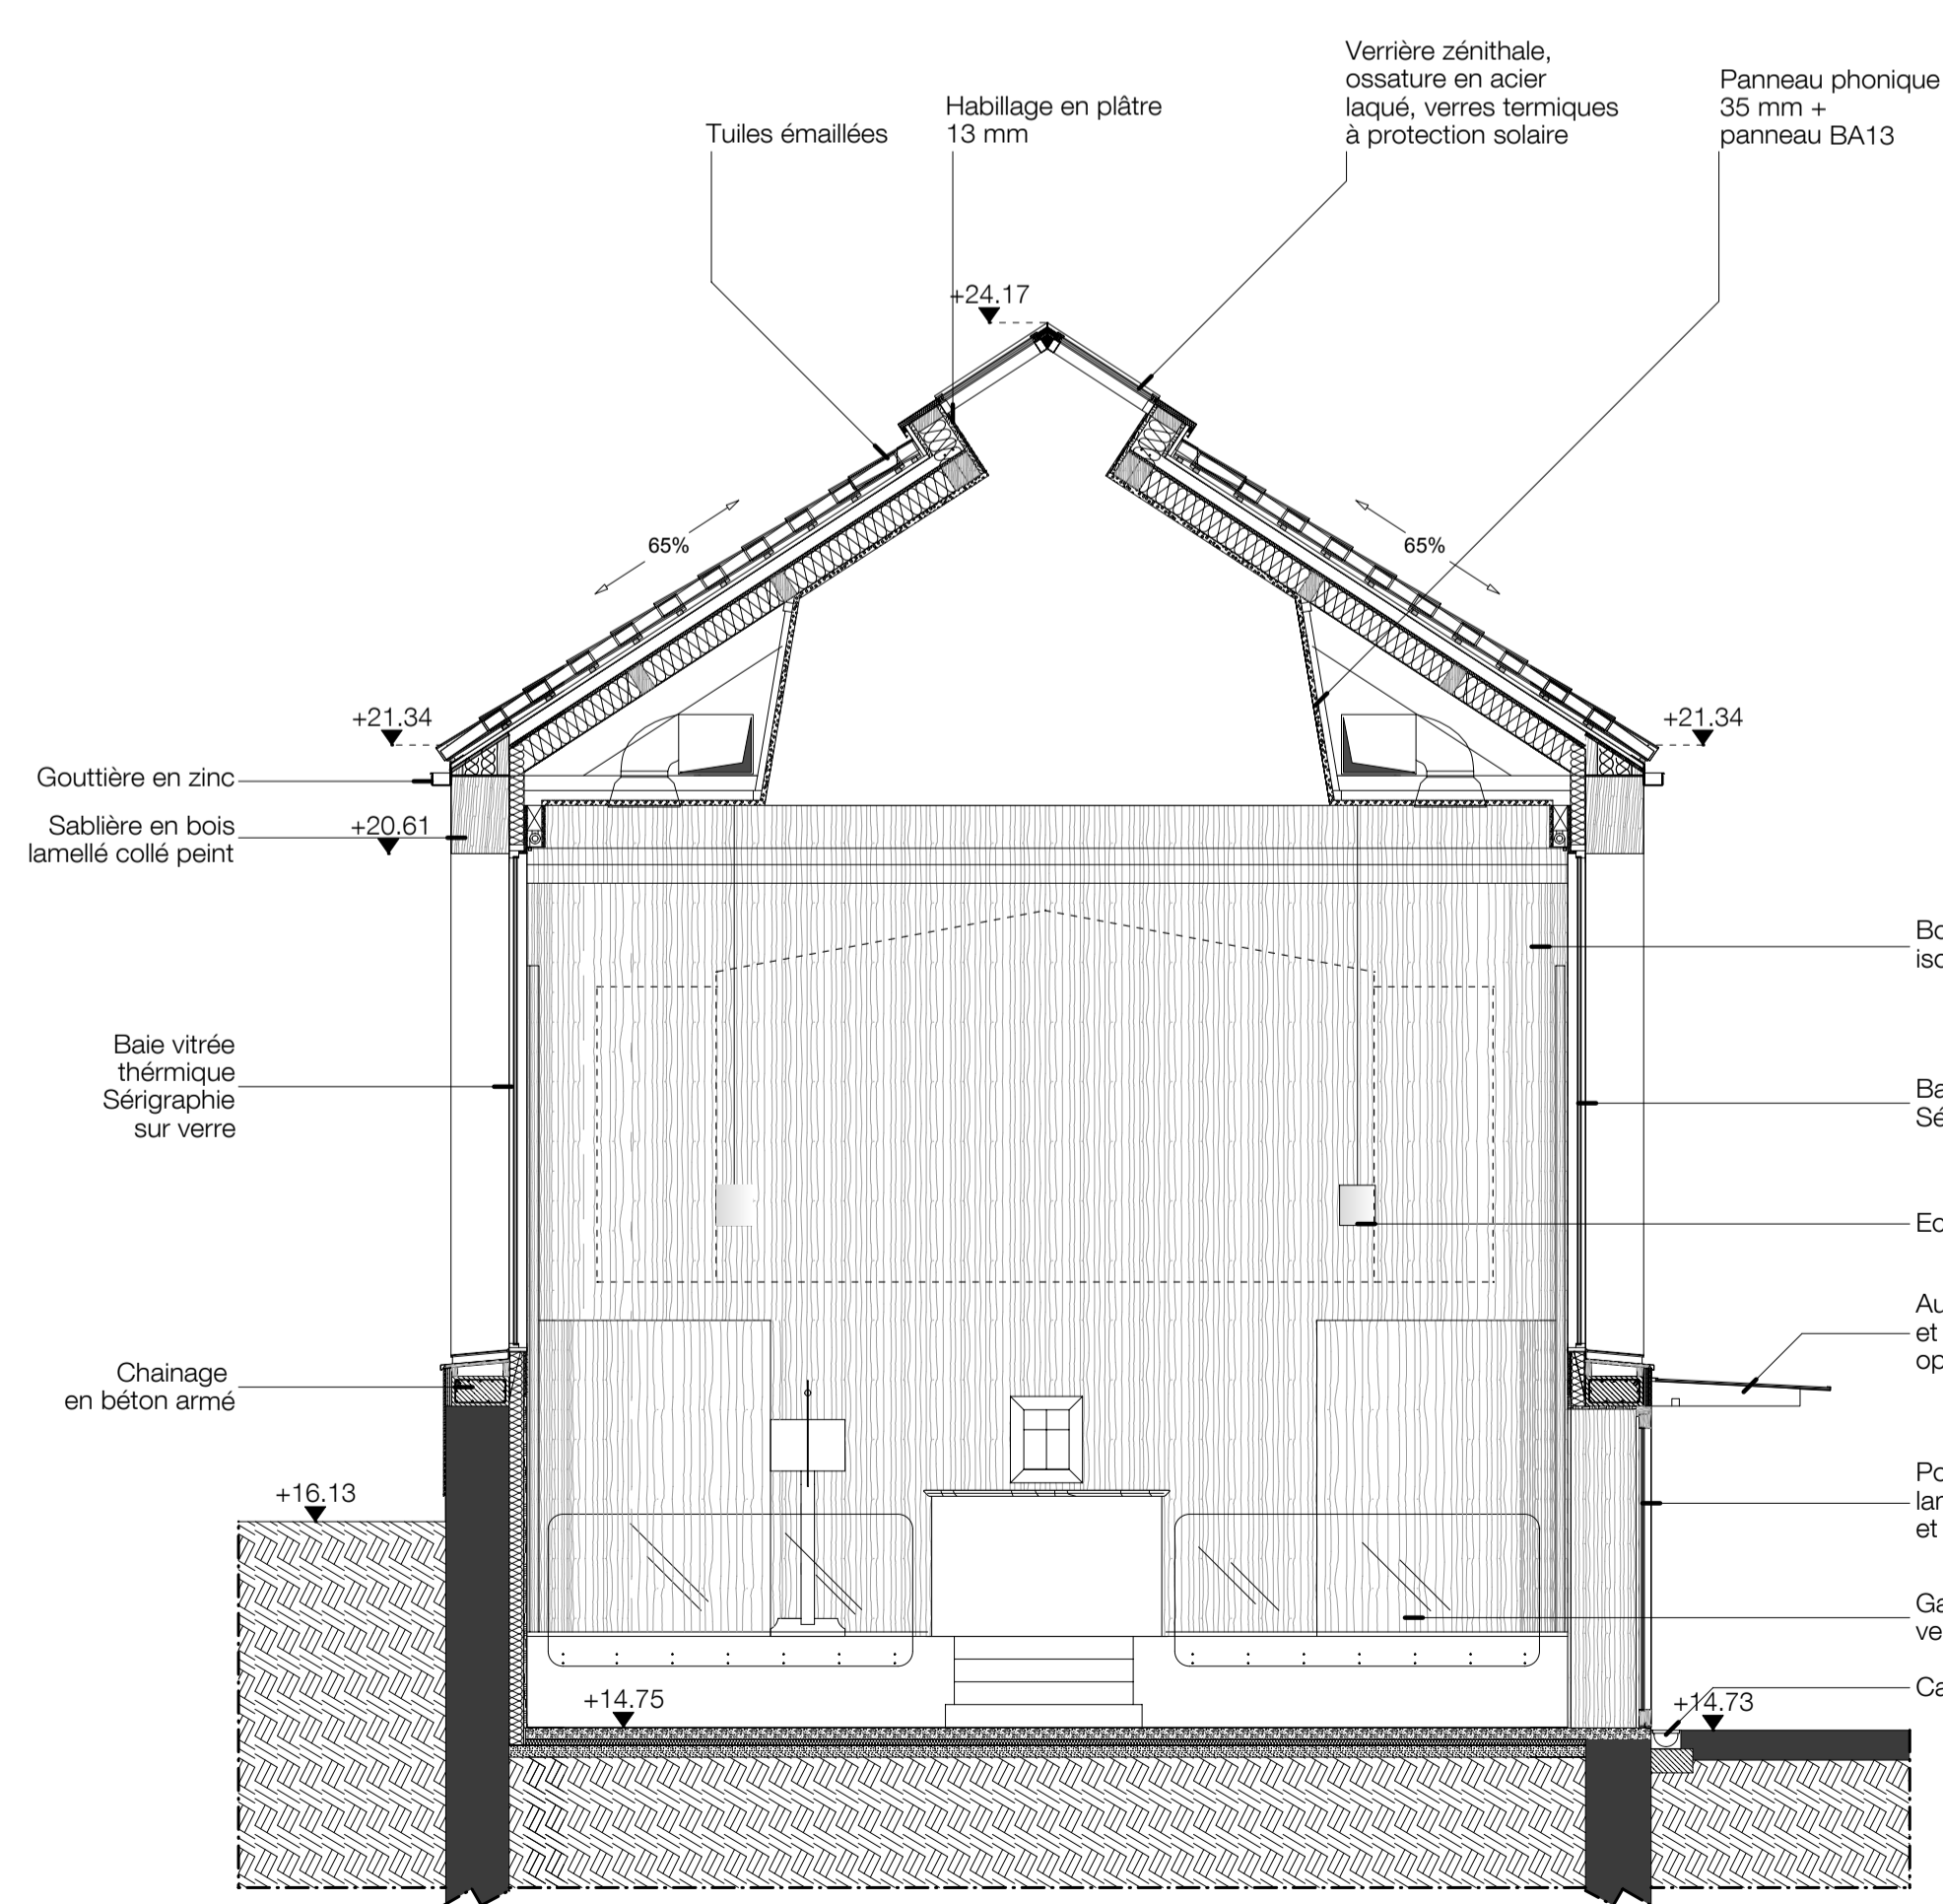

COUPE E-E

RESTRUCTURATION DE L'EGLISE DE SAINTE GERMAINE DE PIBRAC
 Maître d'ouvrage
 MAIRIE DE THEOULE-SUR-MER
 1, Place Bertrand 06590 Théoule-sur-Mer
 Mandataire
 archigem
 agence d'architecture
 Stefania Guiducci - Marzio Mercandelli architectes
 81, rue Monté Cristo - 13004 MARSEILLE
 BET Structure
 SARL BRIZOT-MASSÉ INGENIERIE
 134, rue du Temple - 75003 PARIS
 BET Fluides
 C.E.T.
 29, Allée des Genêts - 04200 SISTERON
 BET Acoustique
 ACOUSTIQUE VIVIE & ASSOCIÉS
 15, rue Fondary - 75015 PARIS
 Economiste
 APIC
 Parc d'Activités "Val de Durance"
 17, Allée des Genêts - 04200 SISTERON
 Bureau de contrôle / CSPS
 SOCOTEC
 Agence des Alpes-Maritimes
 1375, route des Dollines - BP 172
 06903 SOPHIA ANTIPOLIS CEDEX
 Phase
 DOSSIER DE CONSULTATION
 DES ENTREPRISES
 Objet
 Projet: Coupes
 C-C, E-E, F-F
 Date
 30/07/2016
 Echelle
 1/50
 Modifications
 05/12/2016
 03/03/2017
 N°
 gén 10
 indice b