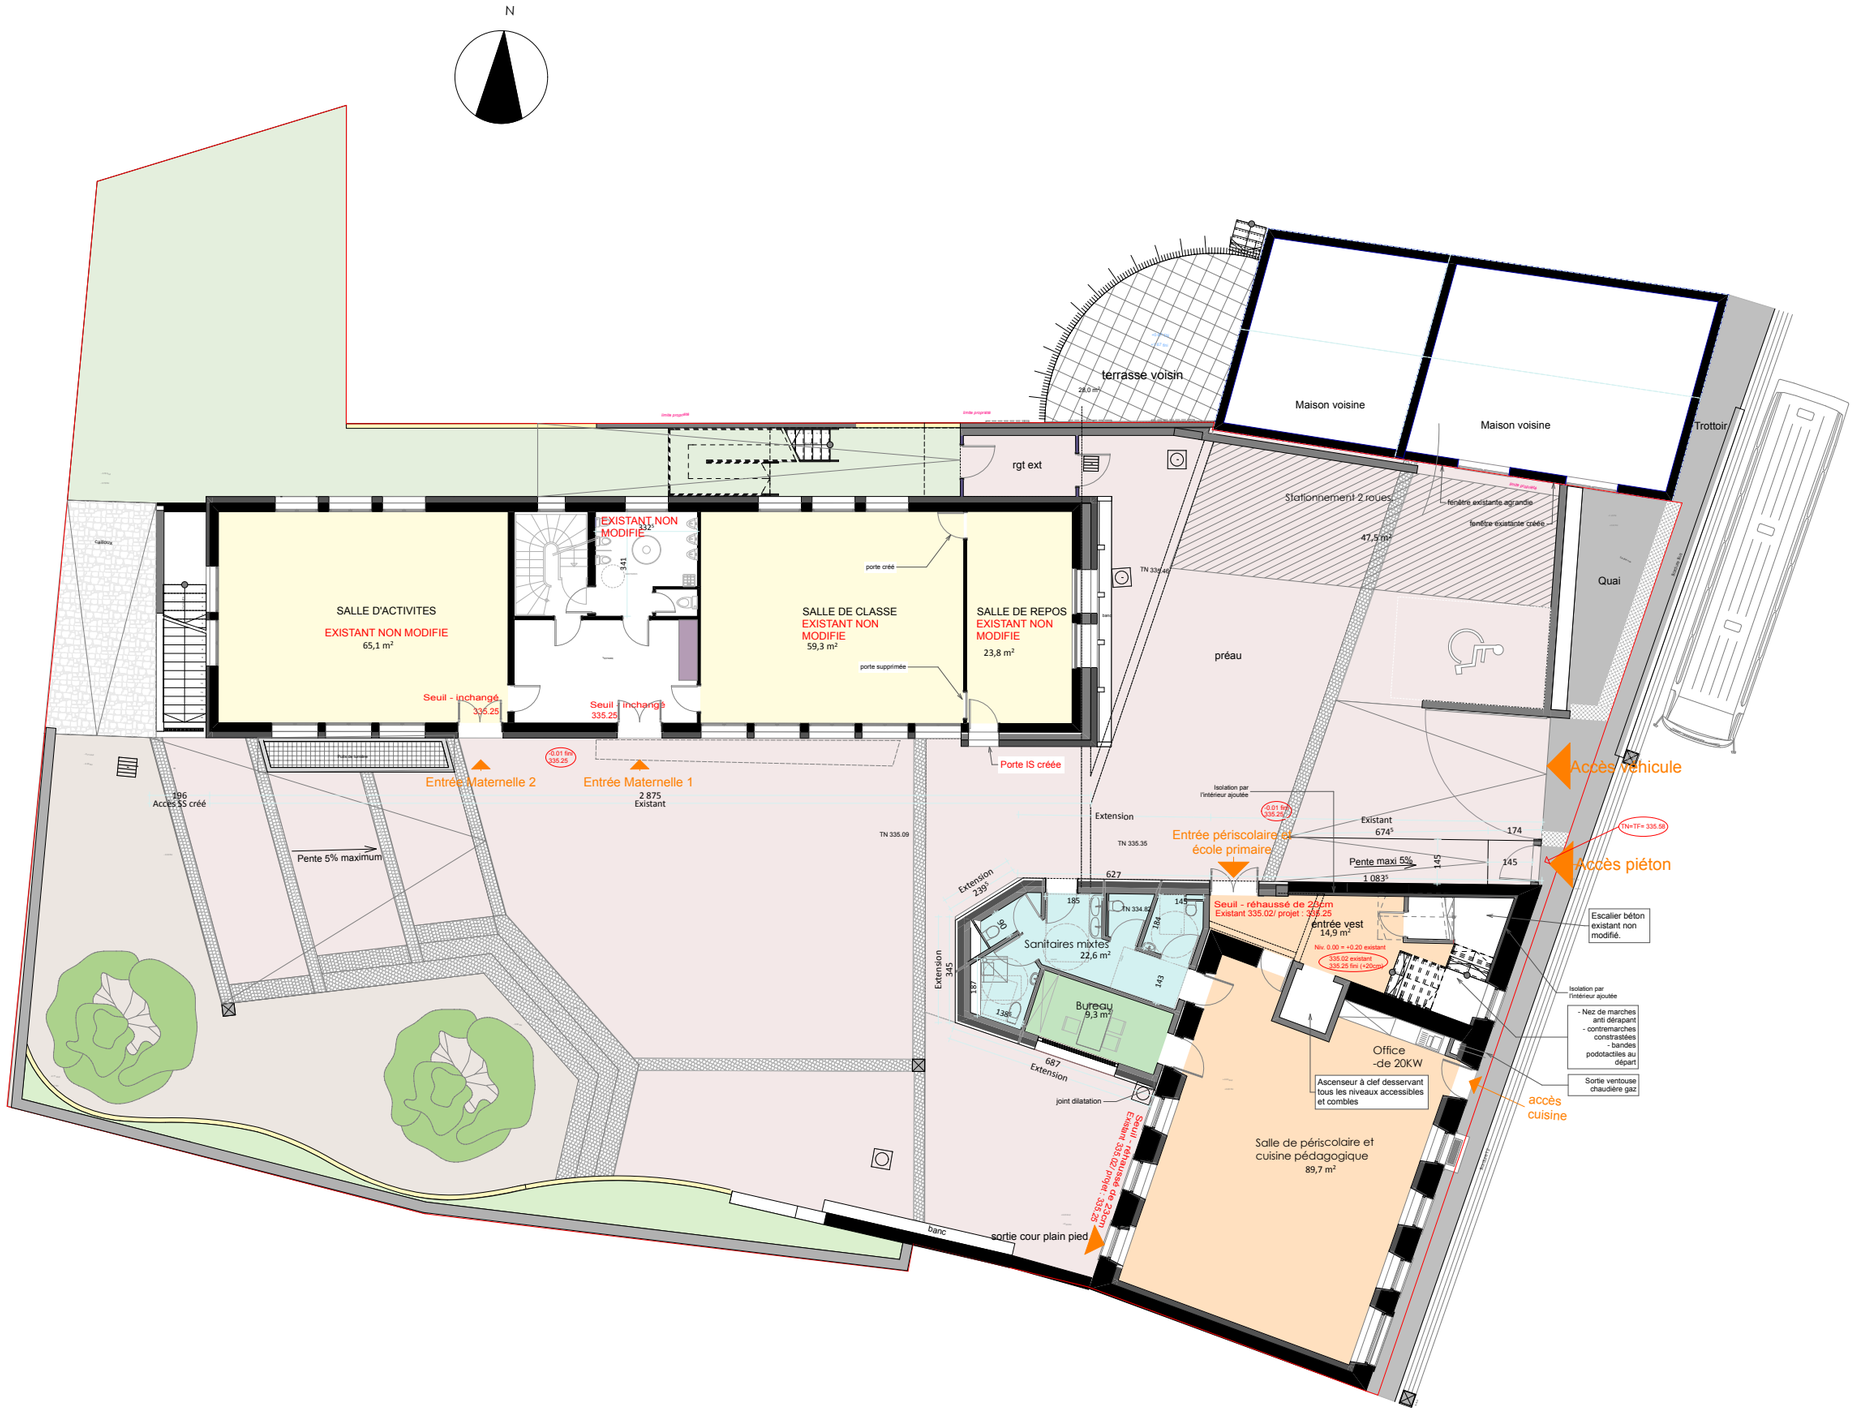
N
terrasse voisin
Maison voisine
Maison voisine
Trottoir
rgt ext
Stationnement 2 roues
47,5 m²
fenêtre existante agrandie
fenêtre existante créée
Quai
SALLE D'ACTIVITES
EXISTANT NON MODIFIE
65,1 m²
EXISTANT NON MODIFIE
SALLE DE CLASSE
EXISTANT NON MODIFIE
59,3 m²
porte créé
porte supprimée
SALLE DE REPOS
EXISTANT NON MODIFIE
23,8 m²
TN 334.45
préau
Seuil - inchangé
335.25
Seuil - inchangé
335.25
Porte IS créée
Entrée Maternelle 2
Entrée Maternelle 1
2 875
Existant
296
Accès SS créé
Pente 5% maximum
TN 335.09
Extension
TN 335.35
Isolation par l'intérieur ajoutée
Entrée périscolaire et école primaire
Existant
674⁵
174
Pente maxi 5%
1 083¹
145
145
627
Accès véhicule
Accès piéton
Extension
239¹
185
TN 334.82
145
Seuil - réhaussé de 20cm
Existant 335.02/ projet : 335.25
entrée vest
14,9 m²
Niv. 0.00 = +0.20 existant
335.02 existant
335.25 fini (+20cm)
Escalier béton existant non modifié.
Sanitaires mixtes
22,6 m²
Extension
345
187
138
143
Bureau
9,3 m²
687
Extension
joint dilatation
Isolation par l'intérieur ajoutée
- Nez de marches anti dérapant
- contremarches constrastées
- bandes podotactiles au départ
Sortie ventouse chaudière gaz
Office
-de 20KW
Ascenseur à clef desservant tous les niveaux accessibles et combles
accès cuisine
Salle de périscolaire et cuisine pédagogique
89,7 m²
Seuil - réhaussé de 20cm
Existant 335.02/ projet : 335.25
banc
sortie cour plain pied