

Bâtiment existant :
 Crépi : teinte identique existant
 Menuiseries : PVC Blanches


Extension :
 Façade : Panneaux acier Corten
 Menuiseries : ALU anthracite




Façade SUD

Crépi teinte claire identique existant

Fenêtre de toit 114*118

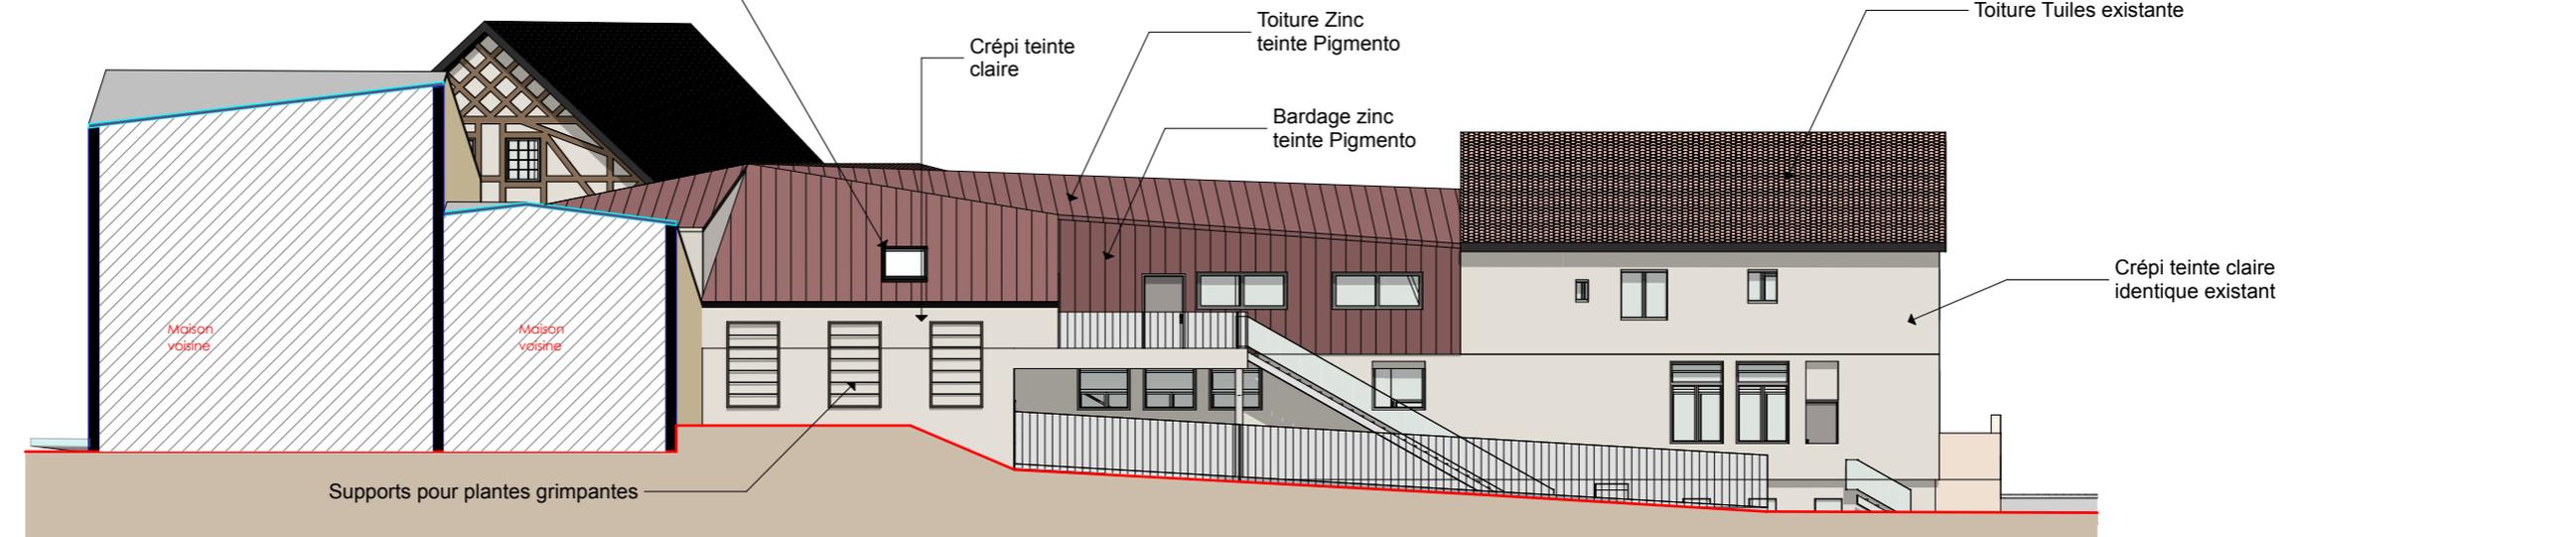

Façade Nord

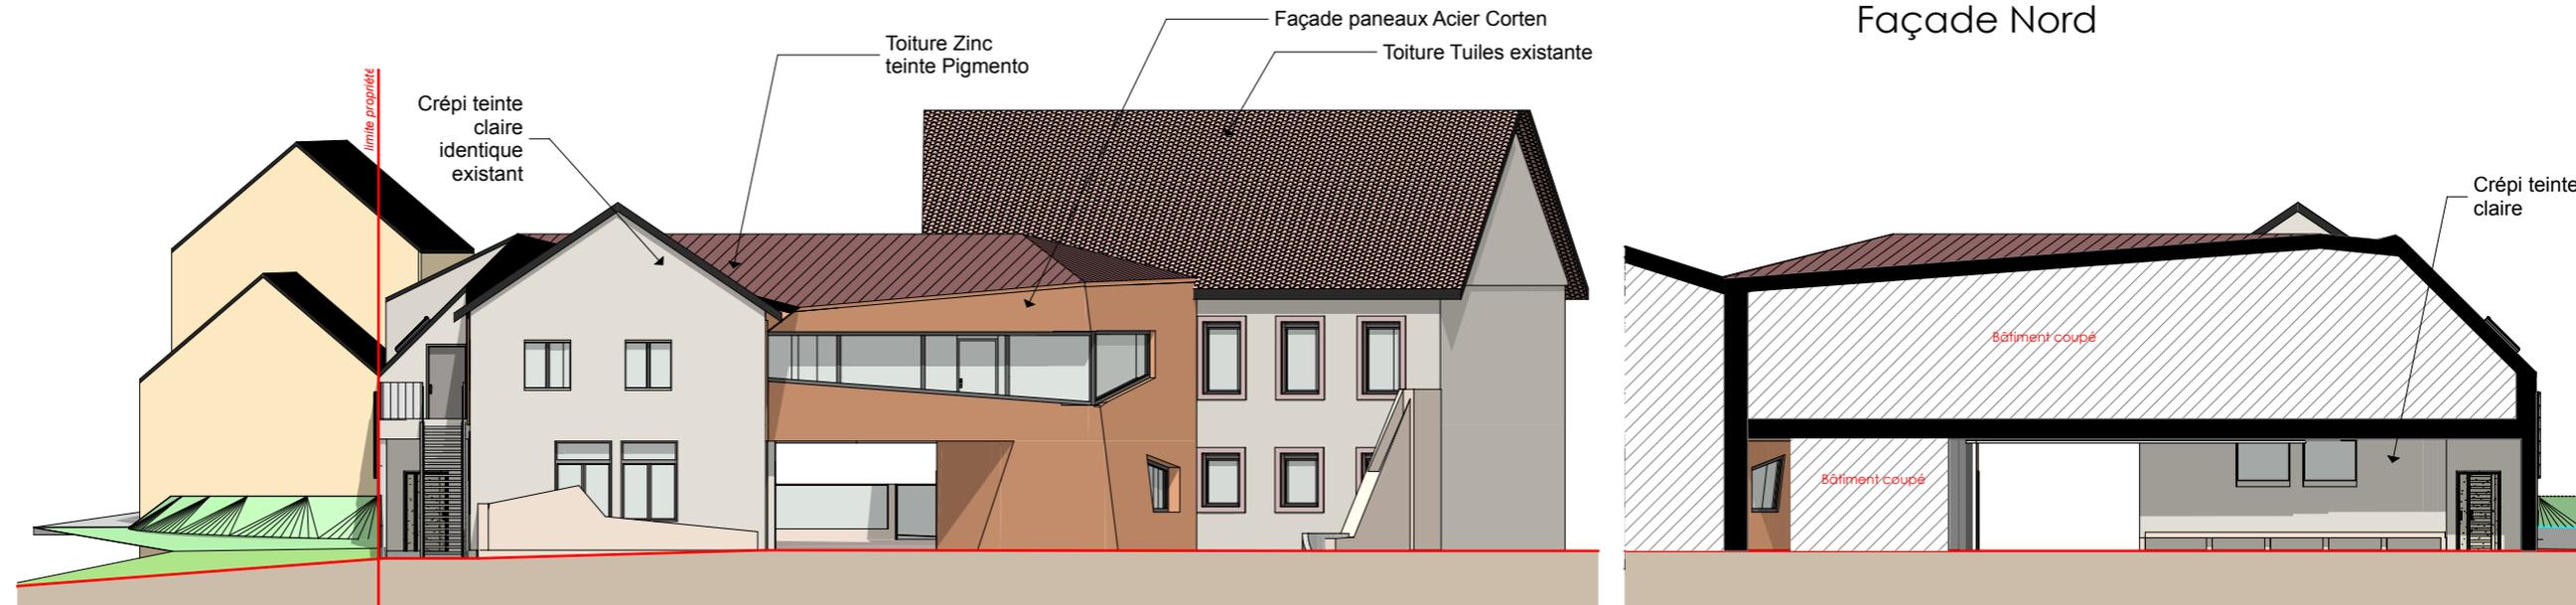

Façade Ouest

Façade Est