



Bâtiment existant :
 Crépi : teinte identique existant
 Menuiseries : PVC Blanches


Extension :
 Façade : Panneaux acier Corten
 Menuiseries : ALU anthracite

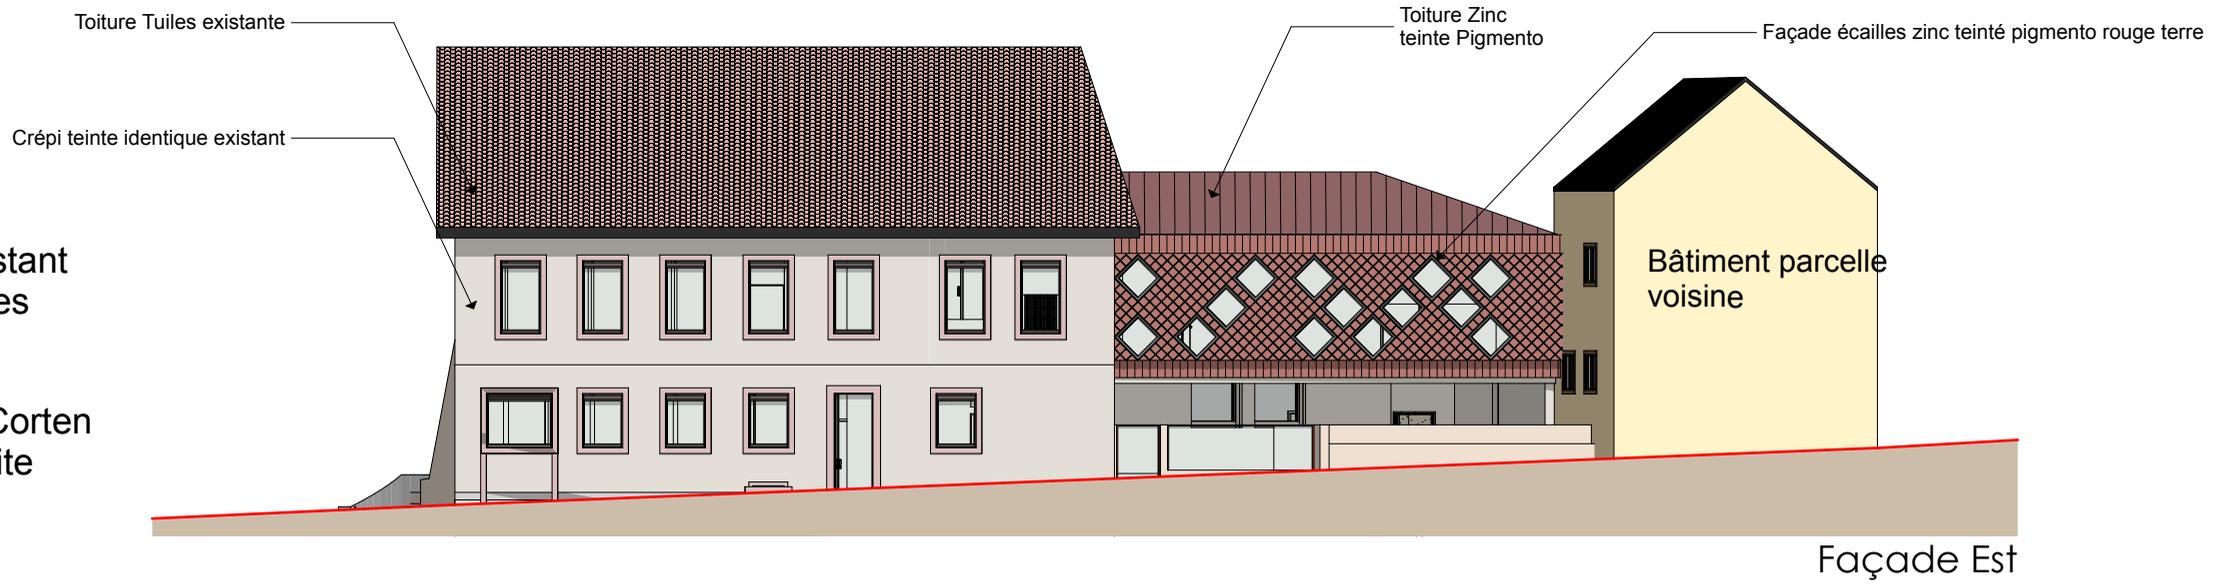


Façade Est

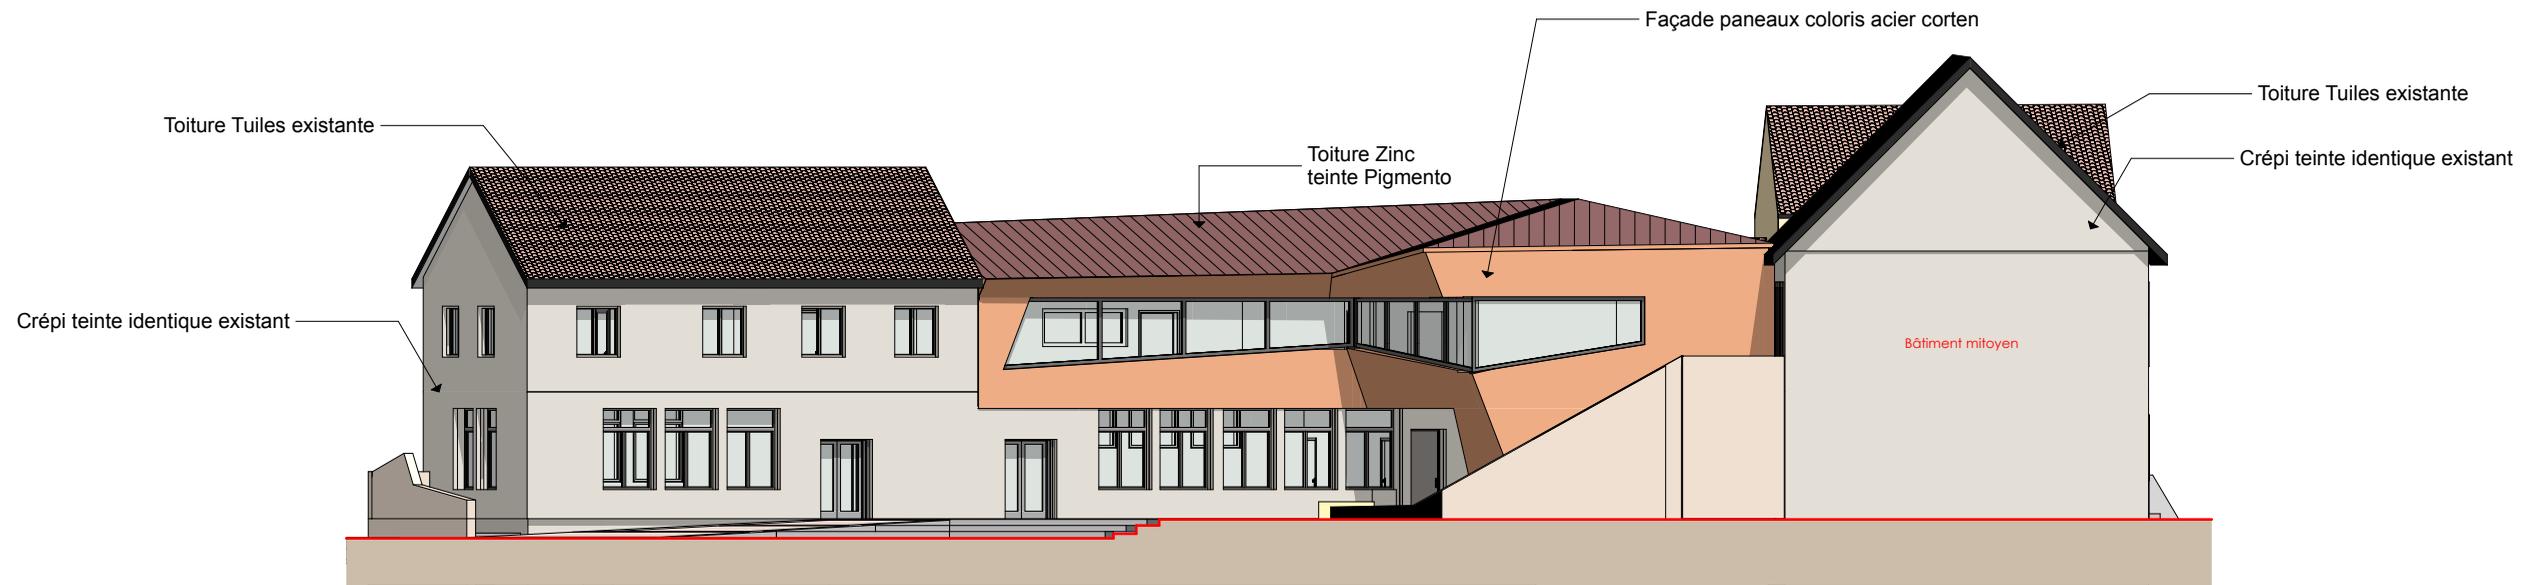

Façade Sud

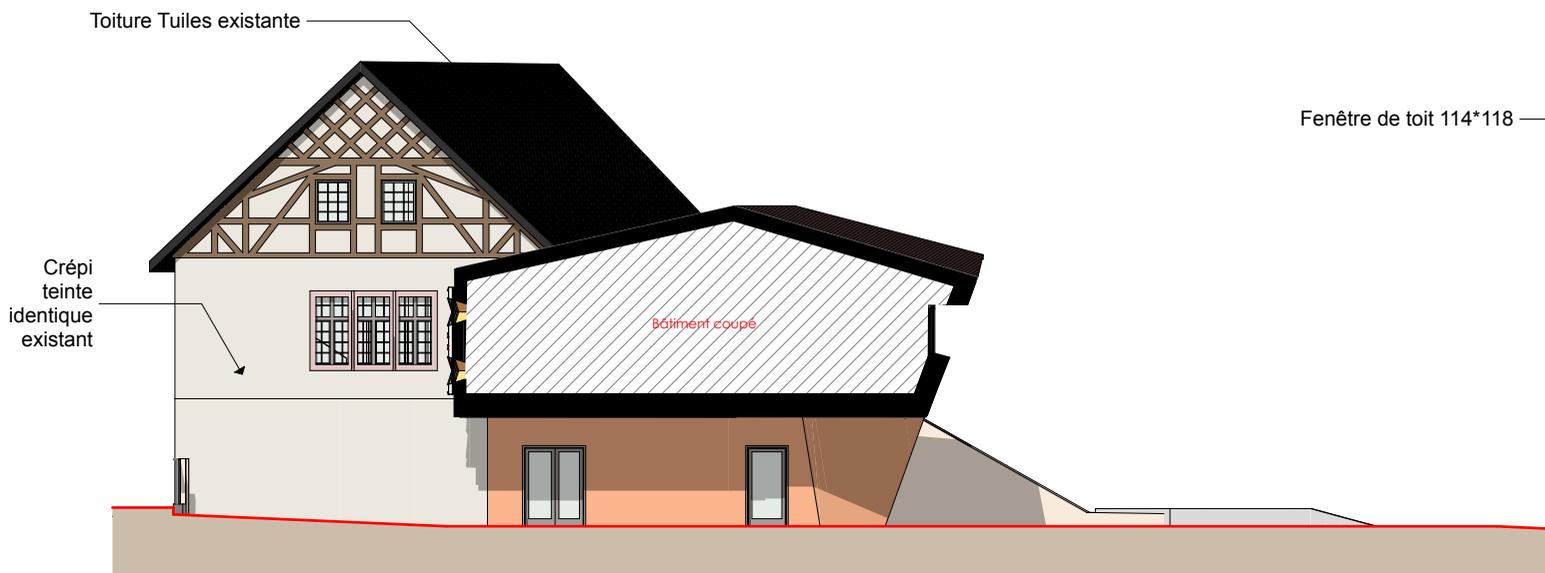

Façade Nord

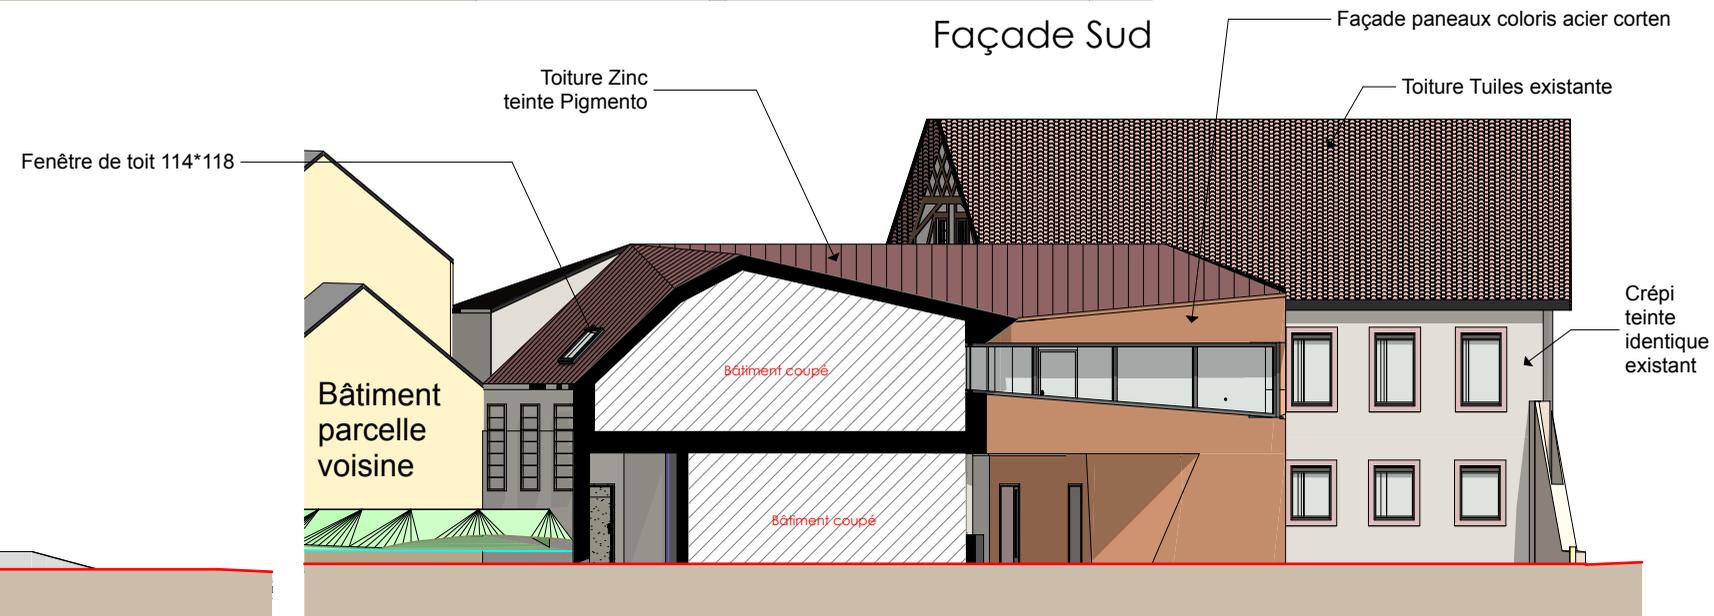

Façade Ouest