



Façade Nord

1:100

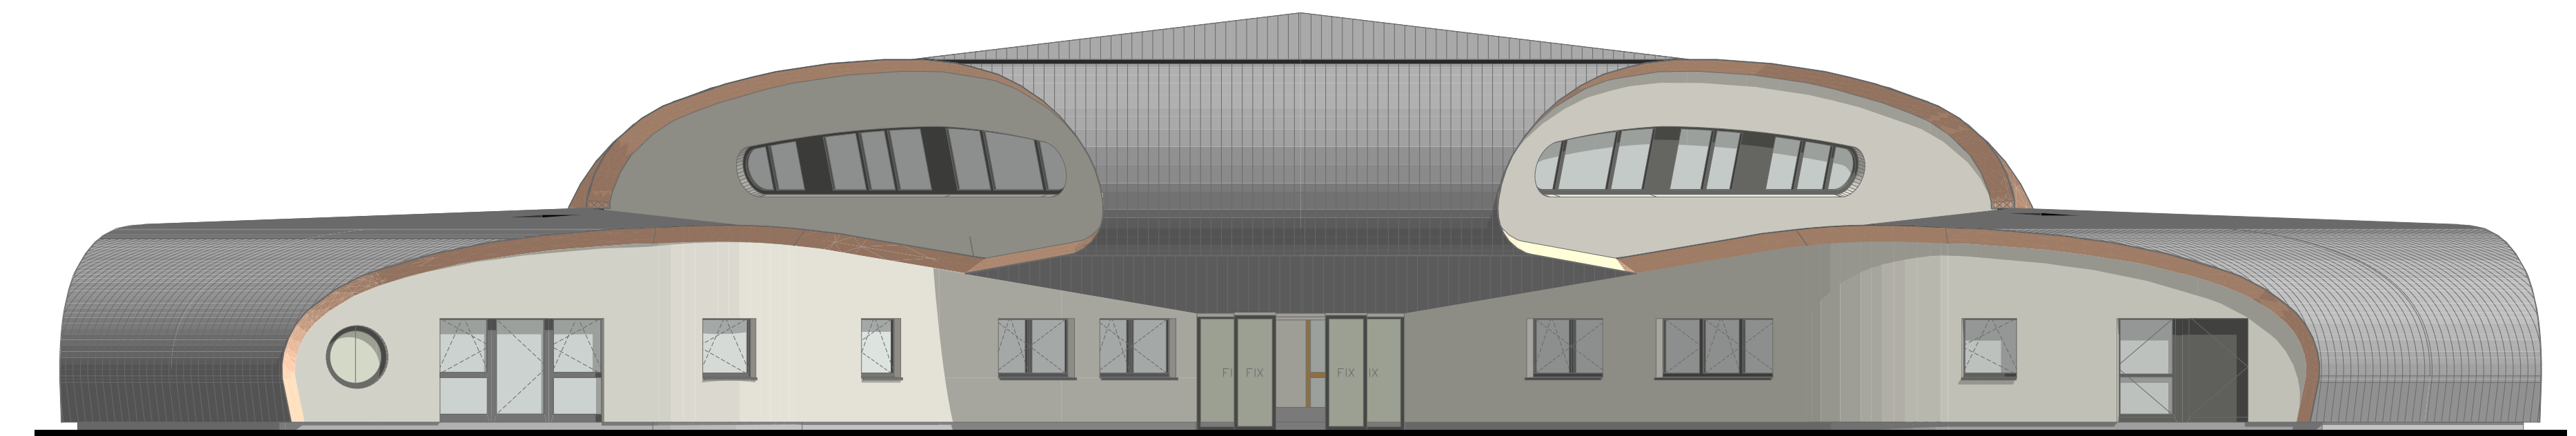


Façade Nord-Est

1:100

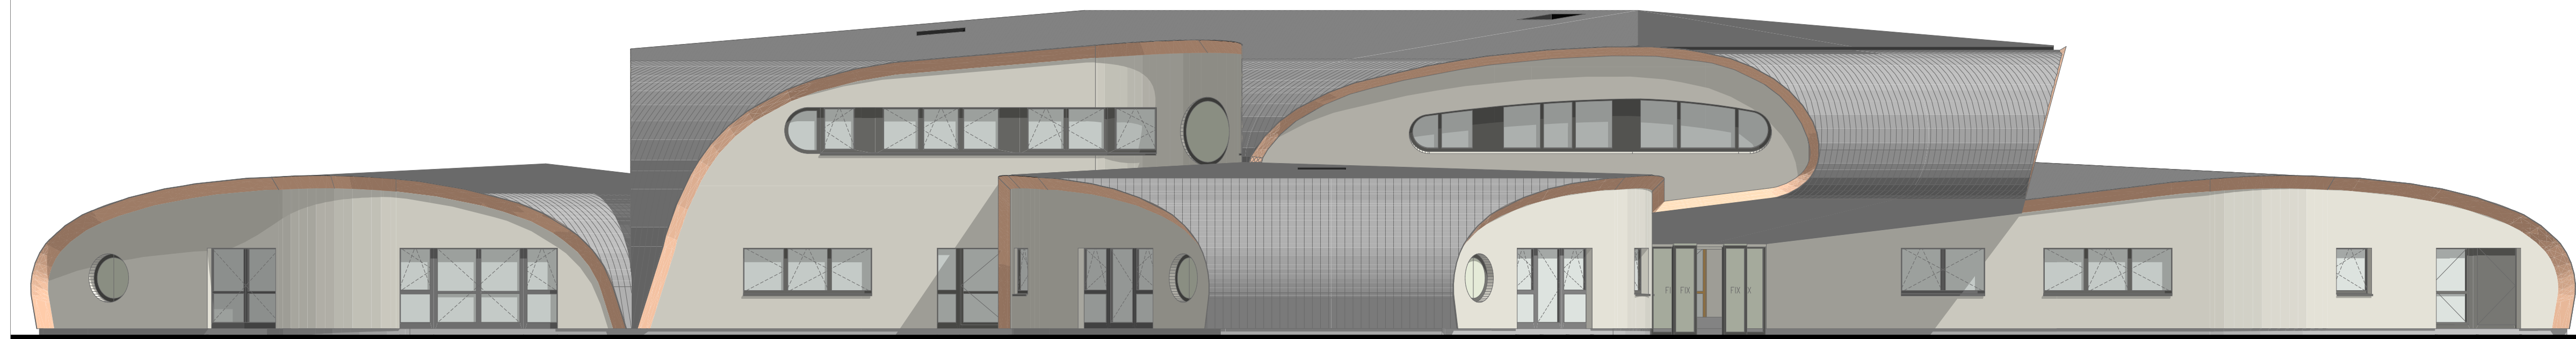


Façade Est

1:100

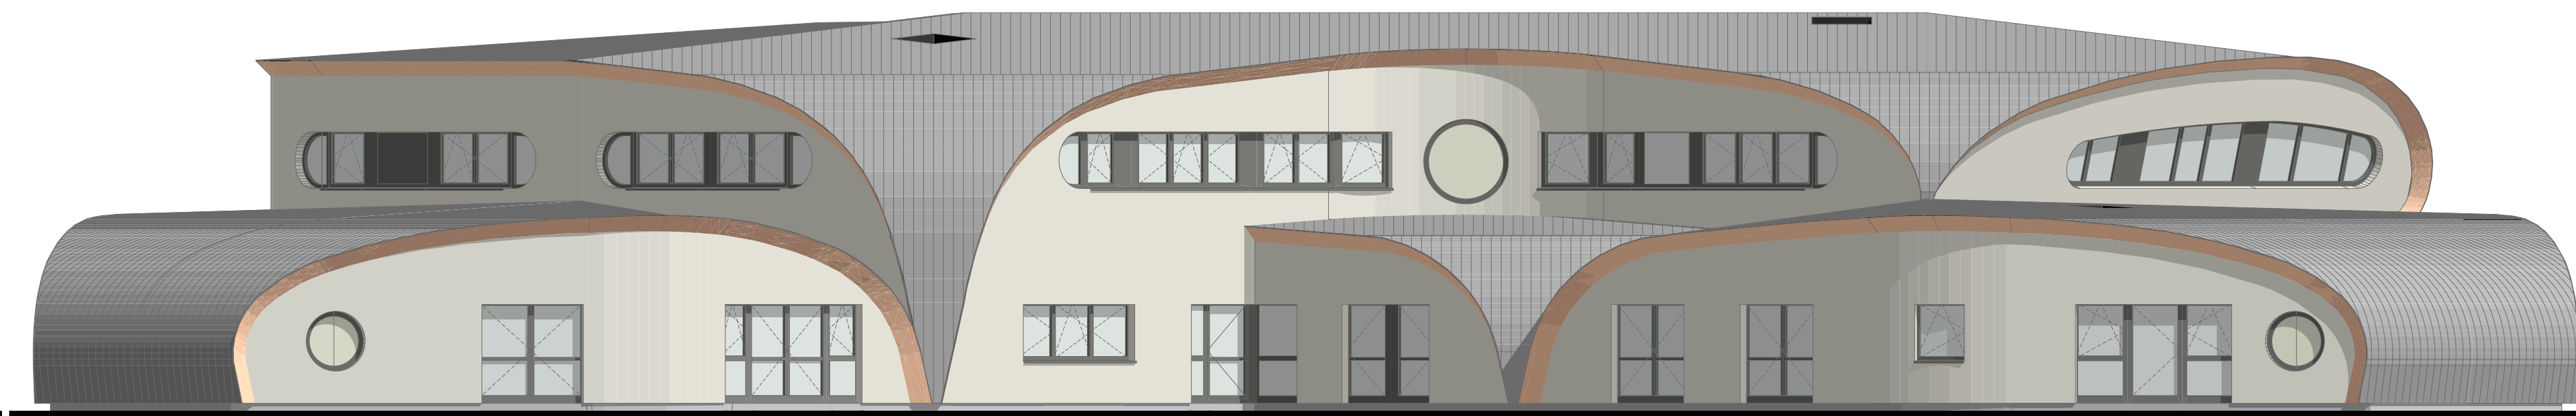


Façade Sud-Est

1:100

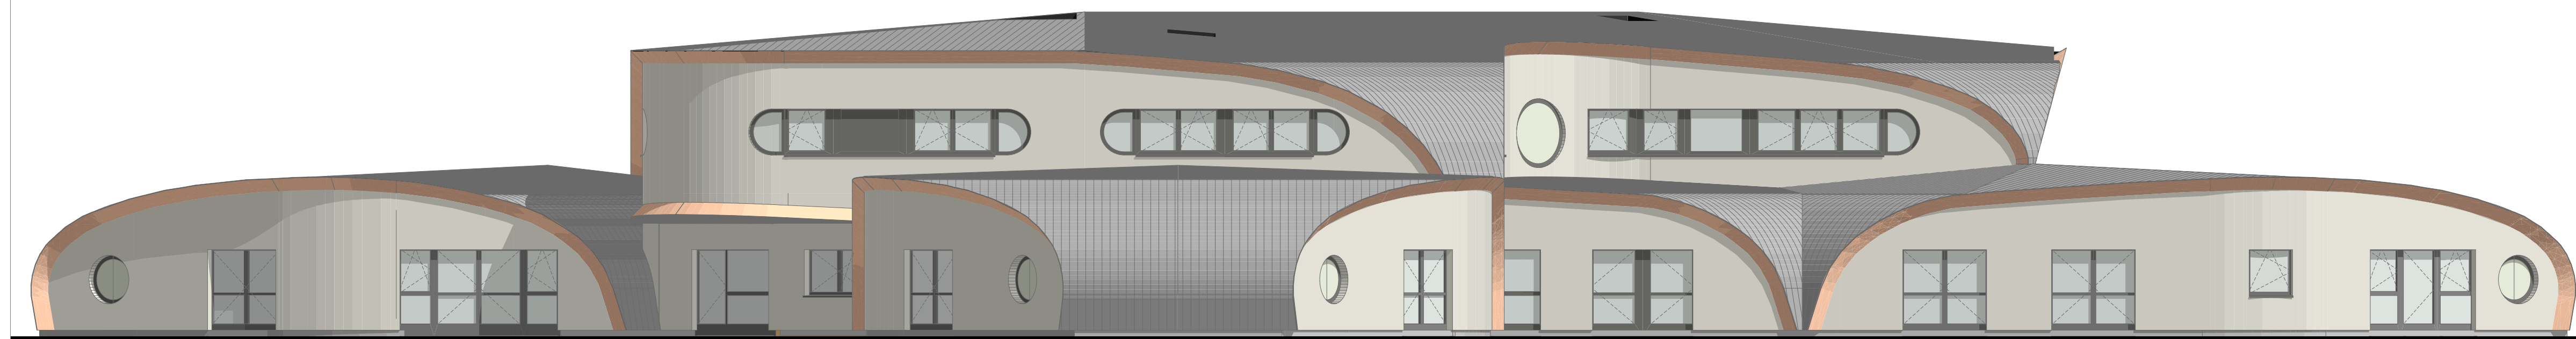


Façade Sud

1:100

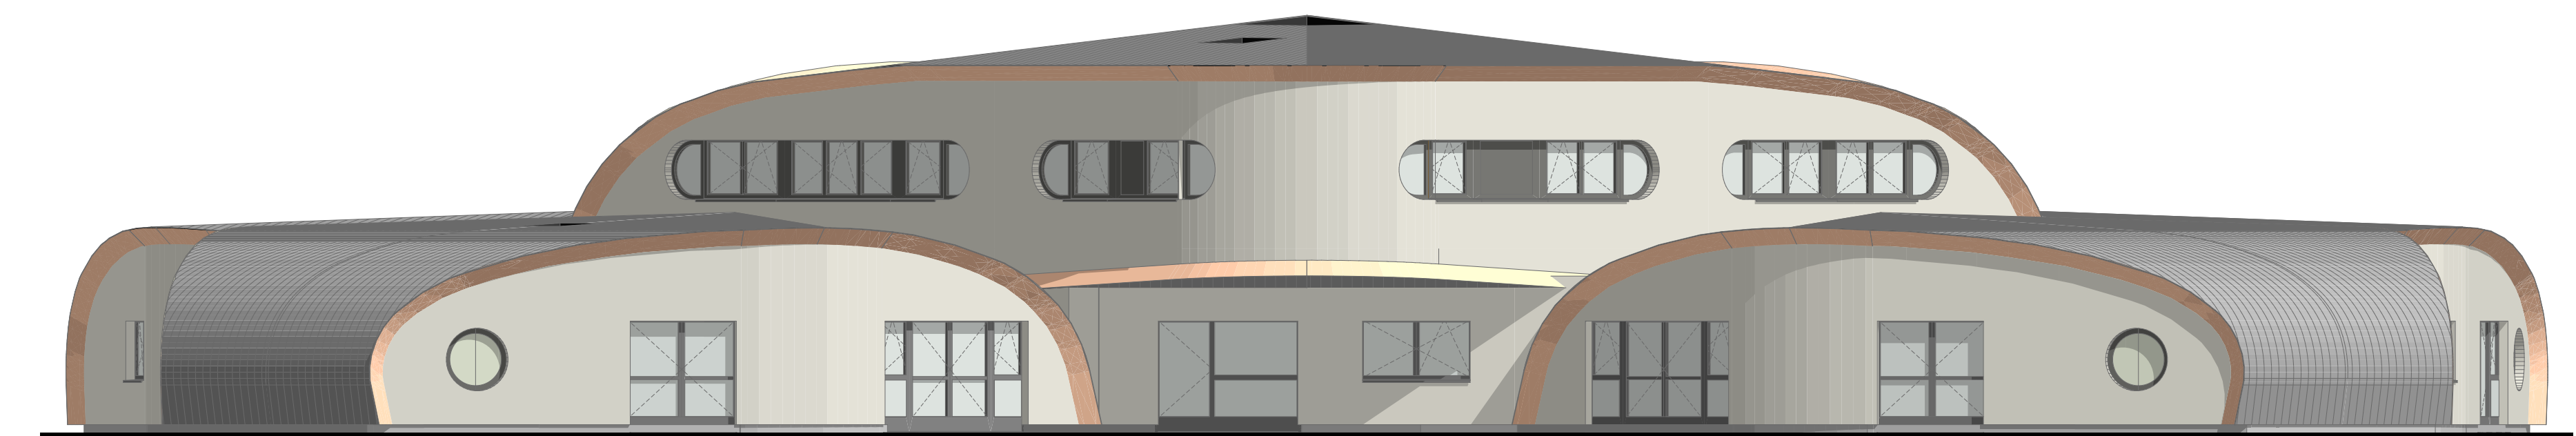


Façade Sud-Ouest

1:100

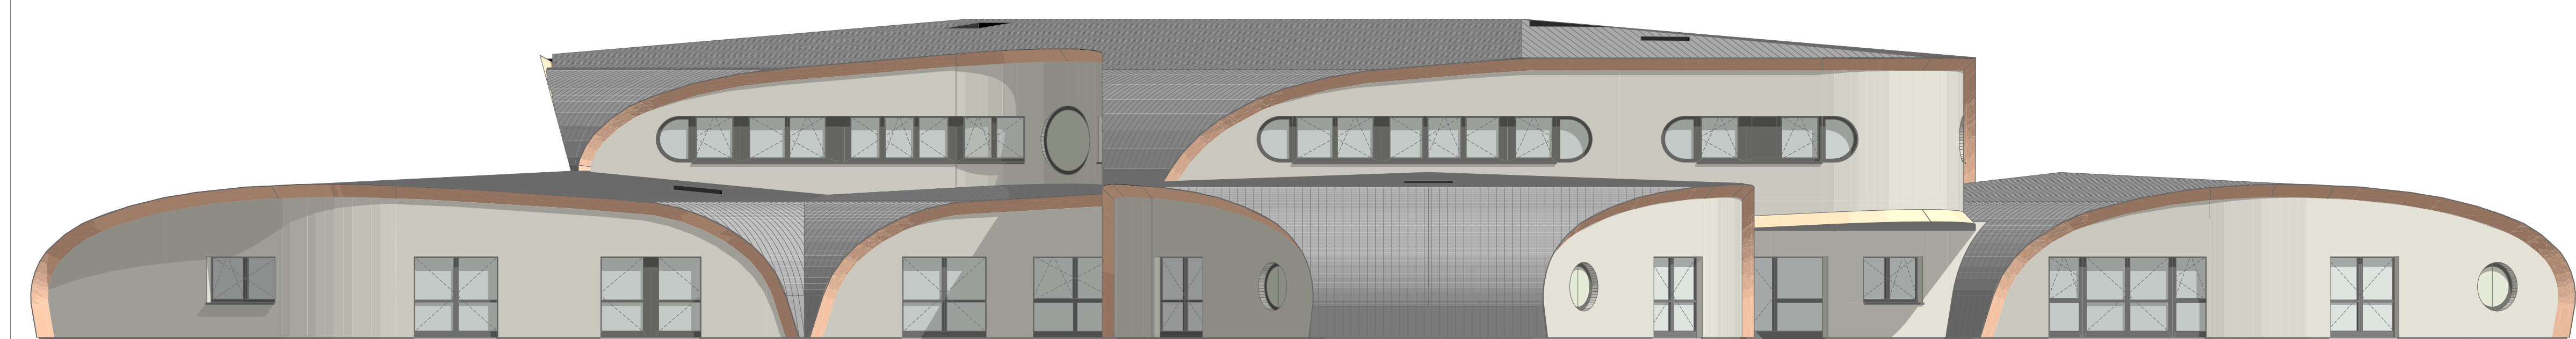

Façade Ouest

1:100

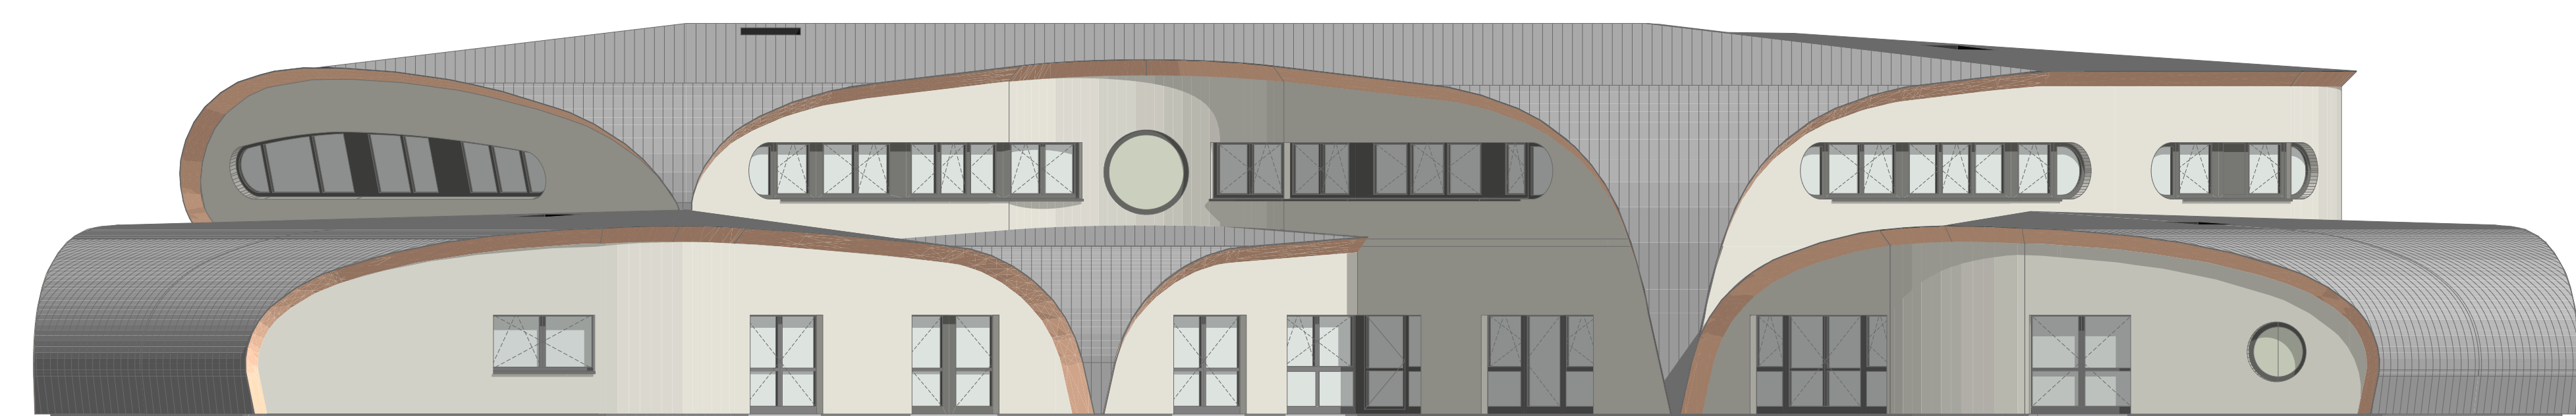

Façade Nord-Ouest

1:100