

SECTION AY Parcelle n° 432

Superficie de la parcelle: 471 m²

Surface de plancher existante = 177 m²

Surface de plancher créé = 17 m²


Surface de plancher totale = 194 m²

Emprise au sol existante = 170 m²

Emprise au sol créée = 20 m²

Emprise au sol totale = 190 m² (<235,5m²)

Superficie engazonnée = 230 m² (>188,4m²)

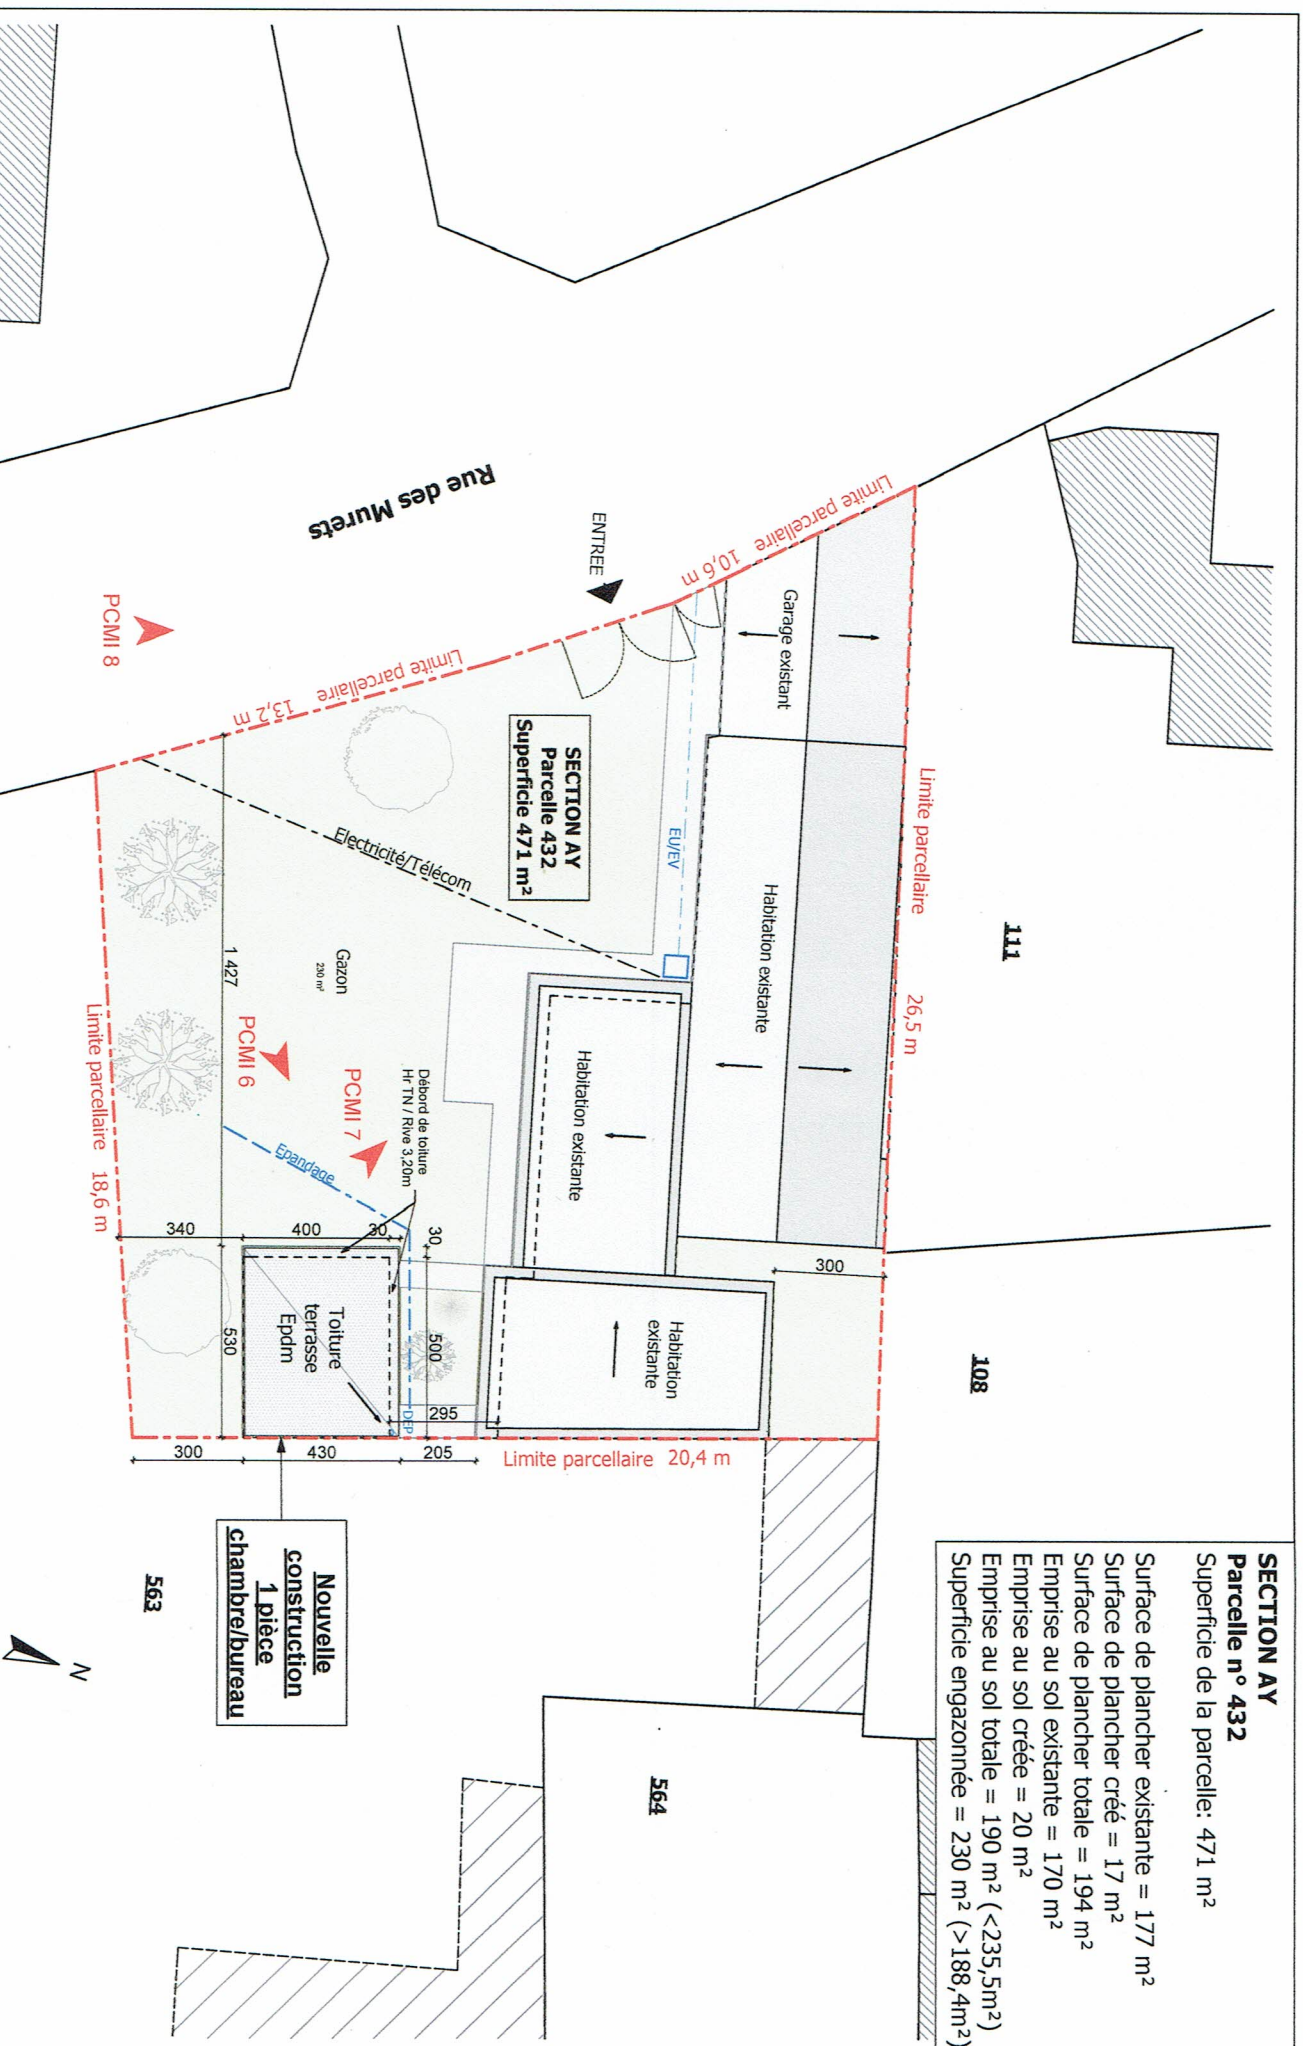

Les réseaux existants ne sont pas modifiés.
Les eaux pluviales de la nouvelle construction seront traitées par drainage dans la parcelle.