

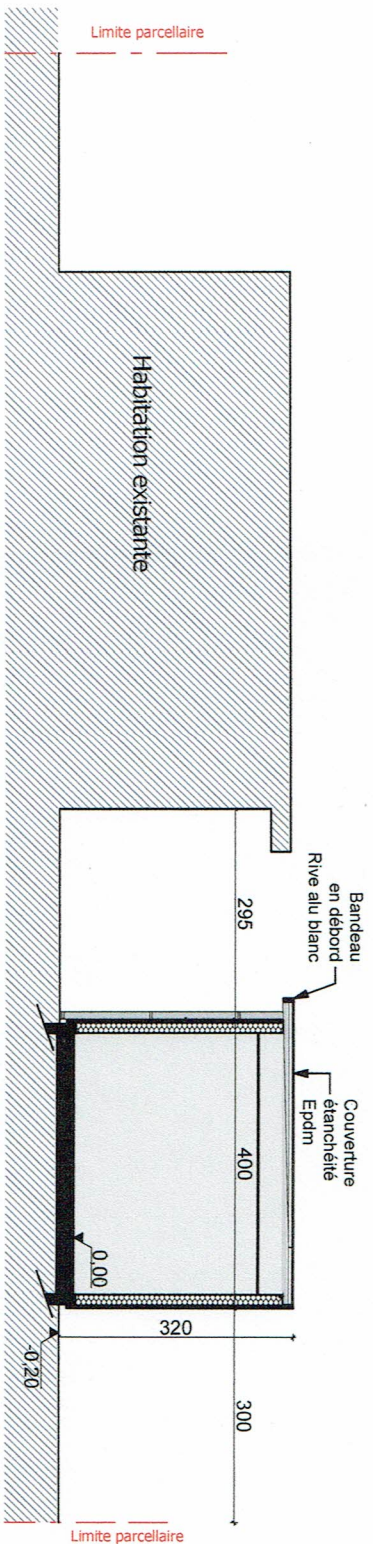


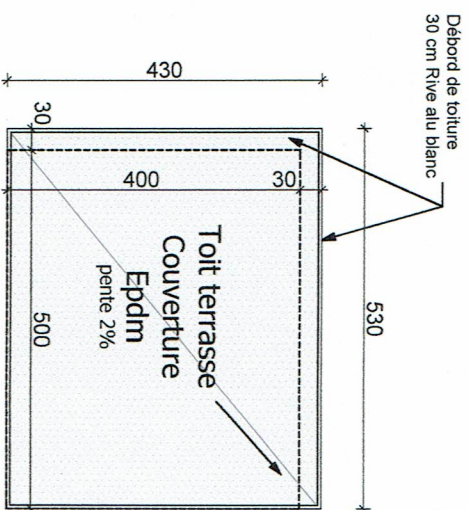

DP 3 Coupe sur le terrain et la construction
Ech 1/100

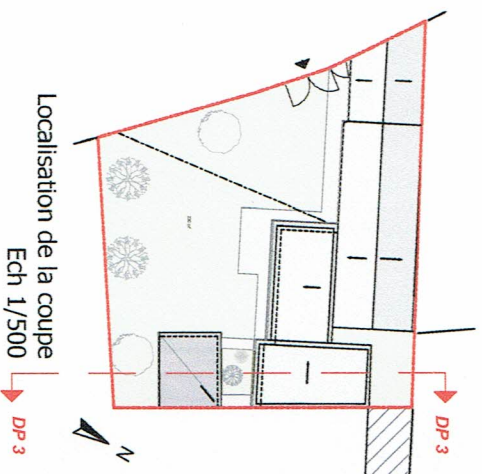

Plan de toiture
Ech 1/100