
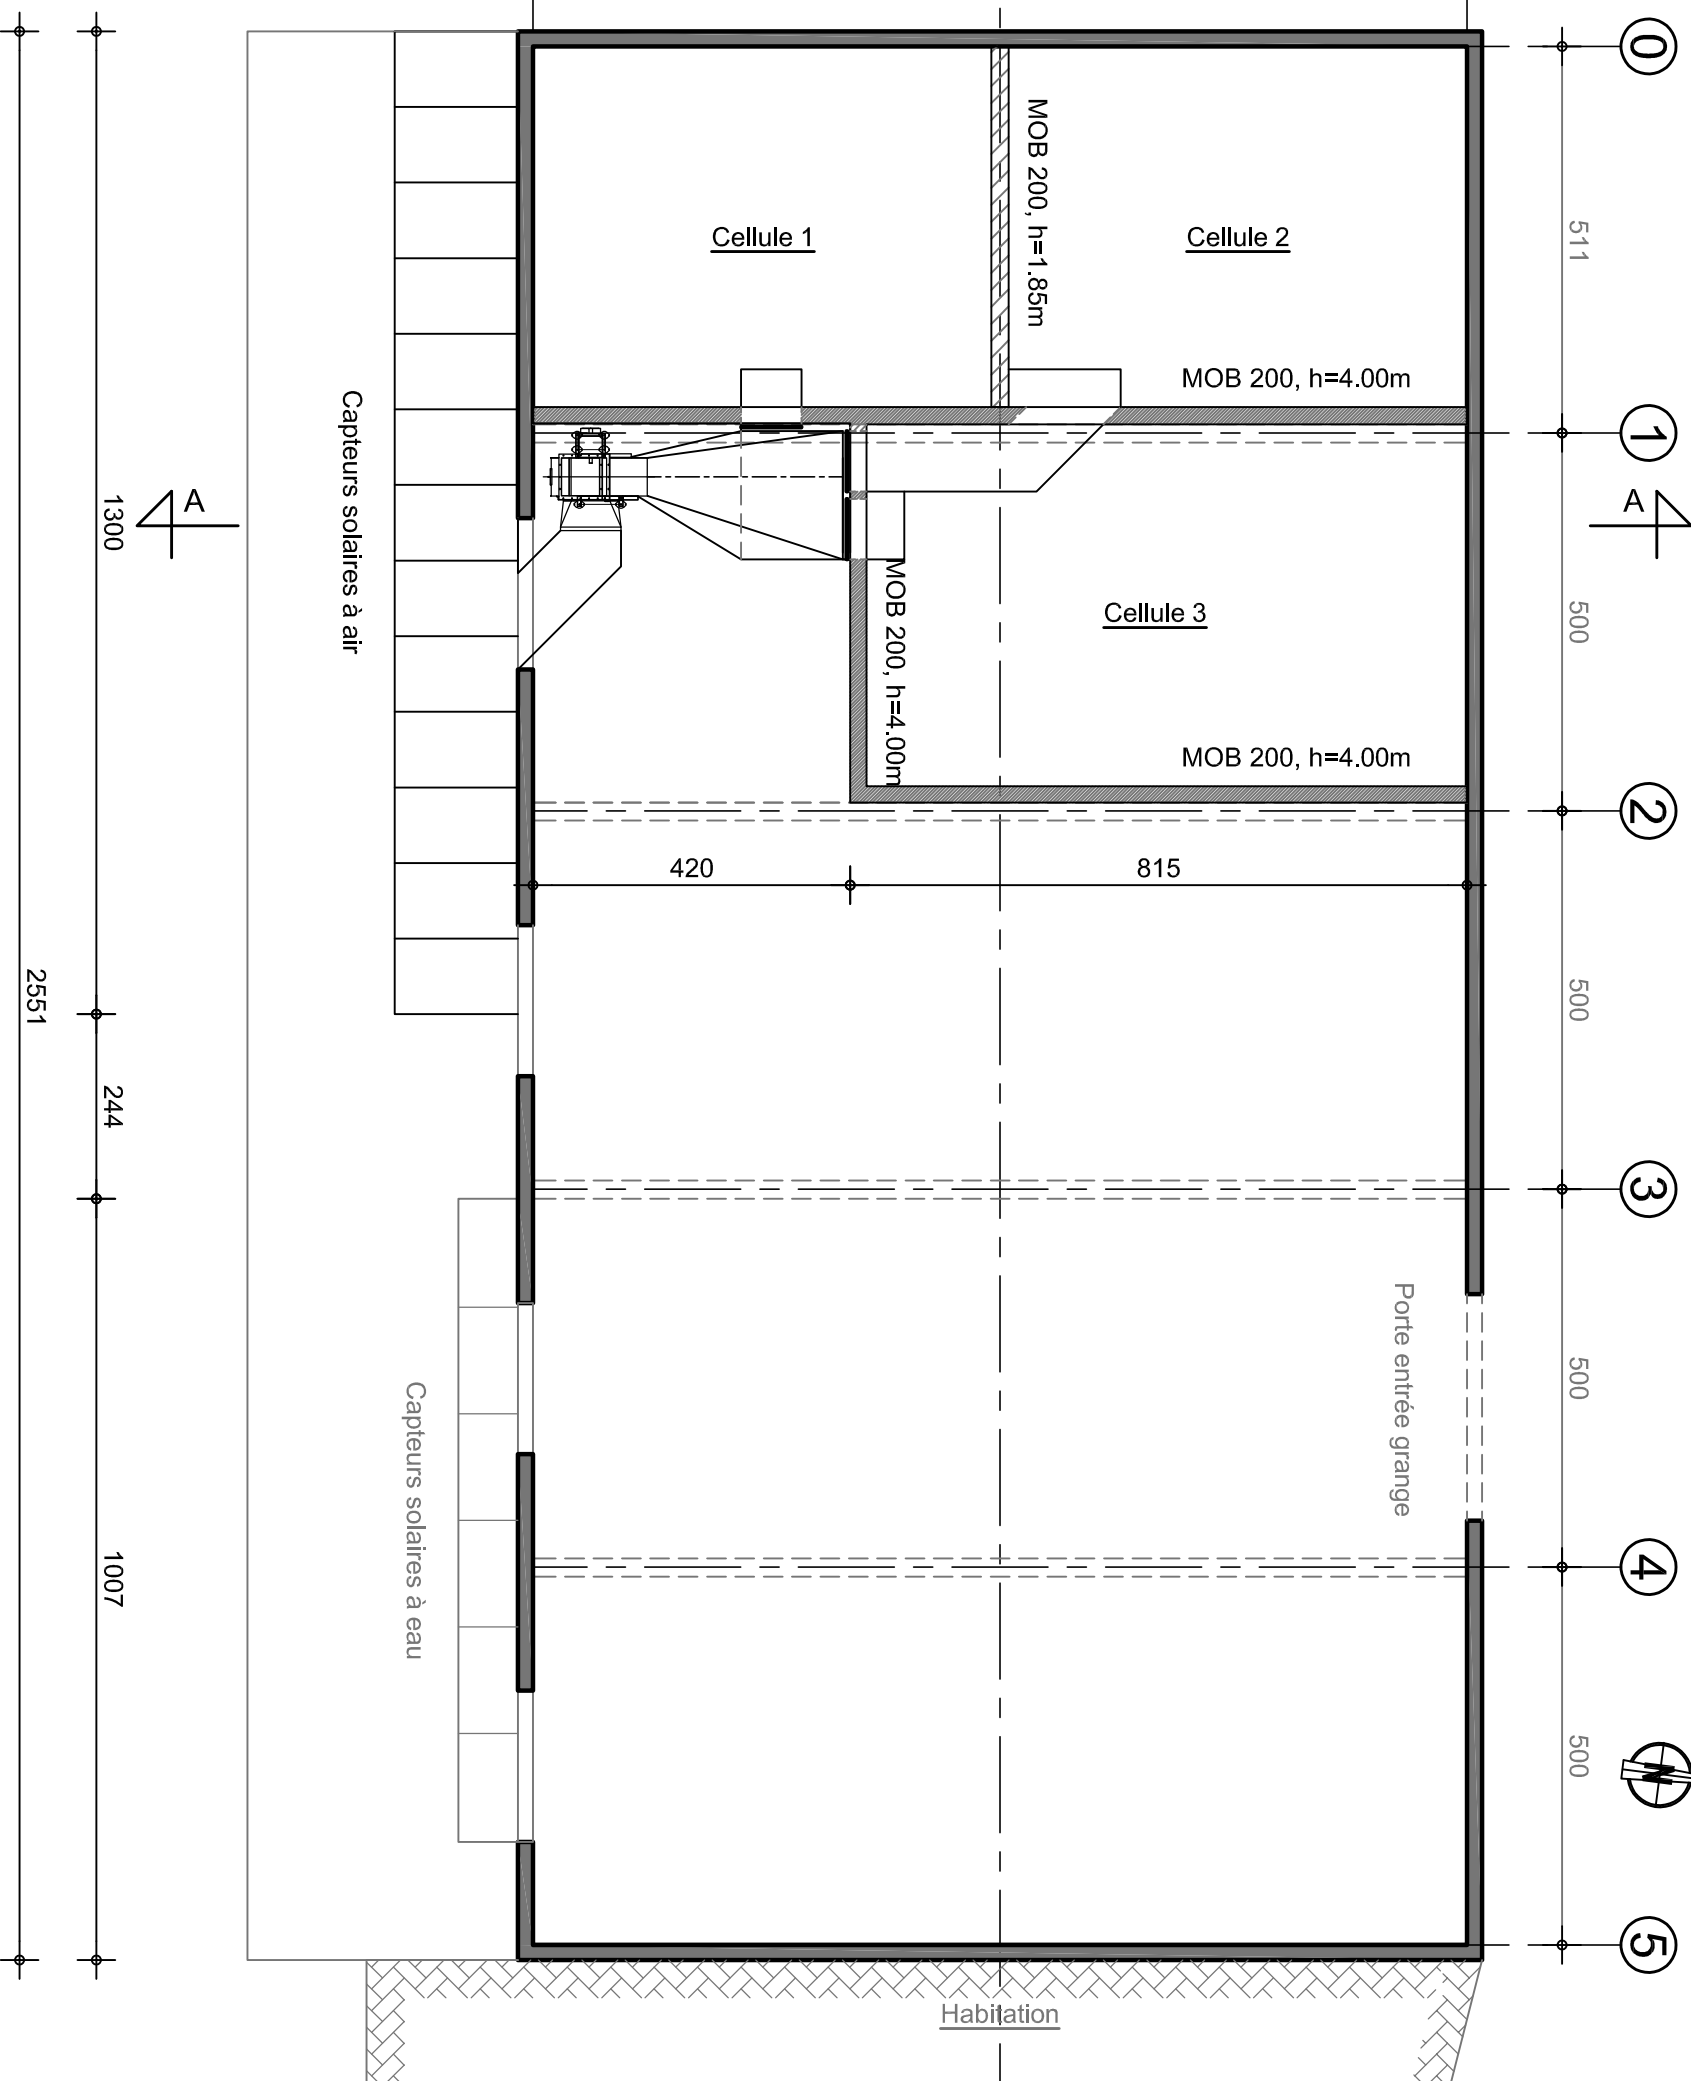


COUPE A-A

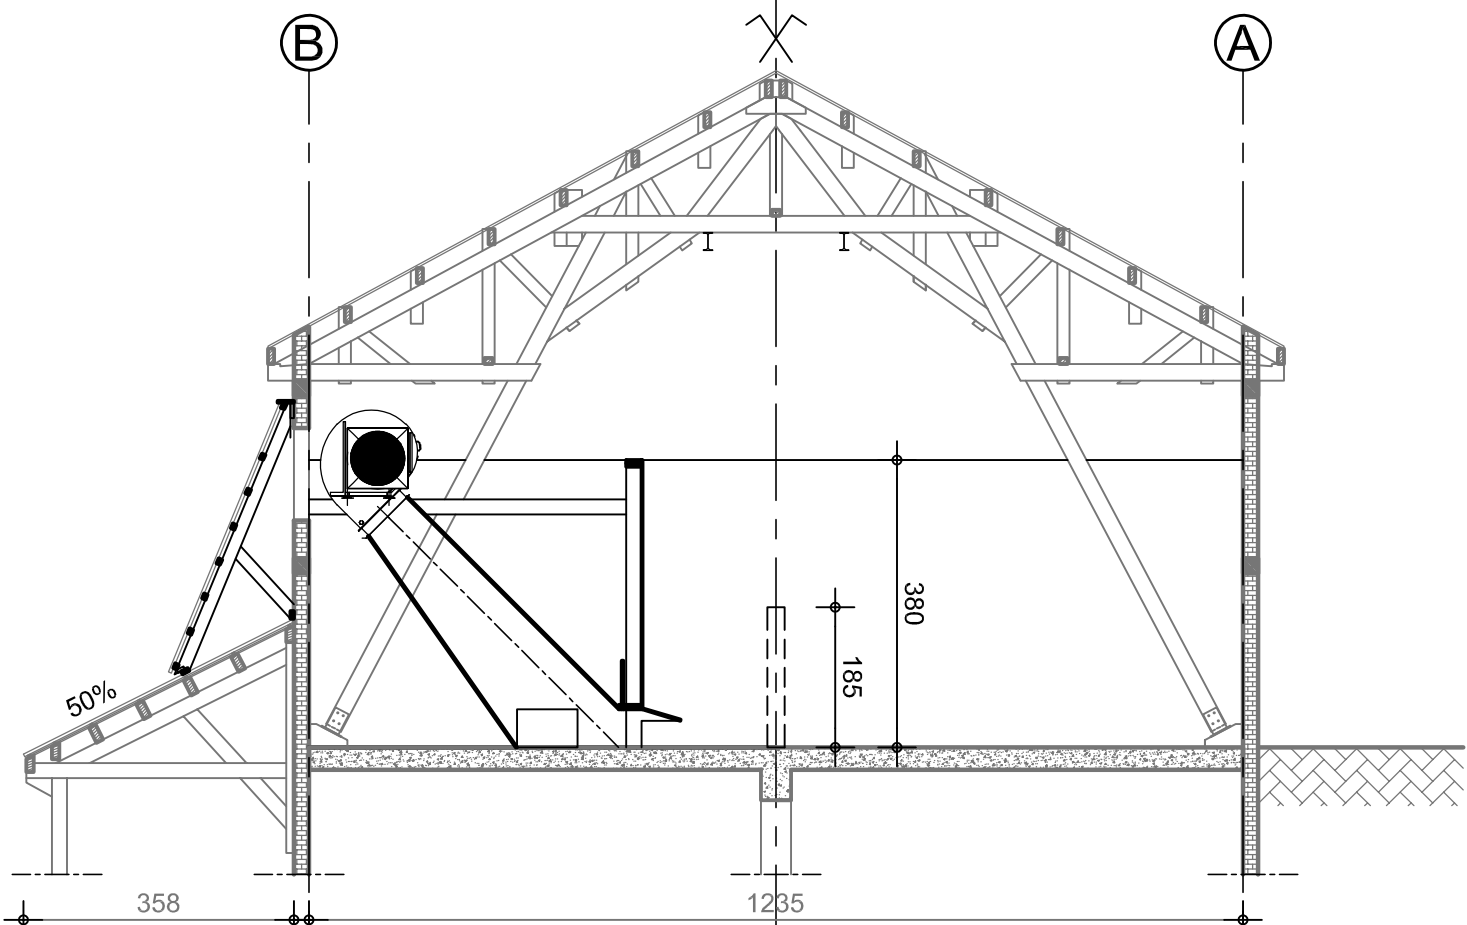

CONSTRUCTION D'OUVRAGES DE SECHAGE DE FOIN
 ORCIERES (05170)
PLANS D'EXECUTION
 CHARPENTE BOIS

Maitre d'ouvrage:
 GAEC Ferme des Cabrières
 Julien Kaquet - Noémie Kreiss
 Lieu dit Les marches
 05170 Orcières
 Tél: 06 50 68 48 48

Charpentier:
 CABESTAN
 Philippe Rynkiewicz
 88 rue Anacle France
 38100 Grenoble
 Tél: 06 07 59 21 62

PLAN ET COUPE D'ENSEMBLE

Indice	Date	Modifications	Ech: 1/100
O	03/05/2019	Création	CB 01

CB 01