

Fermes, entraxe 5m
 Arba 2x 8x22
 Entrait 2x 8x22
 Montants/diagonales 8x16
 Pannes 8x20 erampant=1.07m
 Liens de faitages 8x11
 Toles ondulée h<30mm

boulons $\Phi 16$
 Panne a sifflet + clous
 Clouage des liens de faitages

Bâtiment de 1972
 Cabrioles depuis 2007

Ech : 1/50

ELEVATION FERME EXISTANTE

Maitre d'ouvrage:
 GAEC Ferme des Cabrioles
 Julien Kaquet - Noémie Kreiss
 Lieu dit Les marches
 05170 Orcières
 Tel: 06 50 68 48 48

Charpentier:
 CABESTAN
 Philippe Rynikiewicz
 88 rue Anatole France
 38100 Grenoble
 Tel: 06 07 59 21 62


Griffe à foin:
 AGRIMANU
 Jean-Philippe Rambaud
 71 Grande Rue
 25620 L'Hôpital-du-Grosbois
 Tel: 06 72 15 11 32

FERMES DES CABRIOLES - ORCIERES (38)
 TRANSFORMATION DE DEUX FERMES POUR INSTALLATION
 D'UNE GRIFFE A FOIN


EXE

Date: 25/05/2018

CB 01

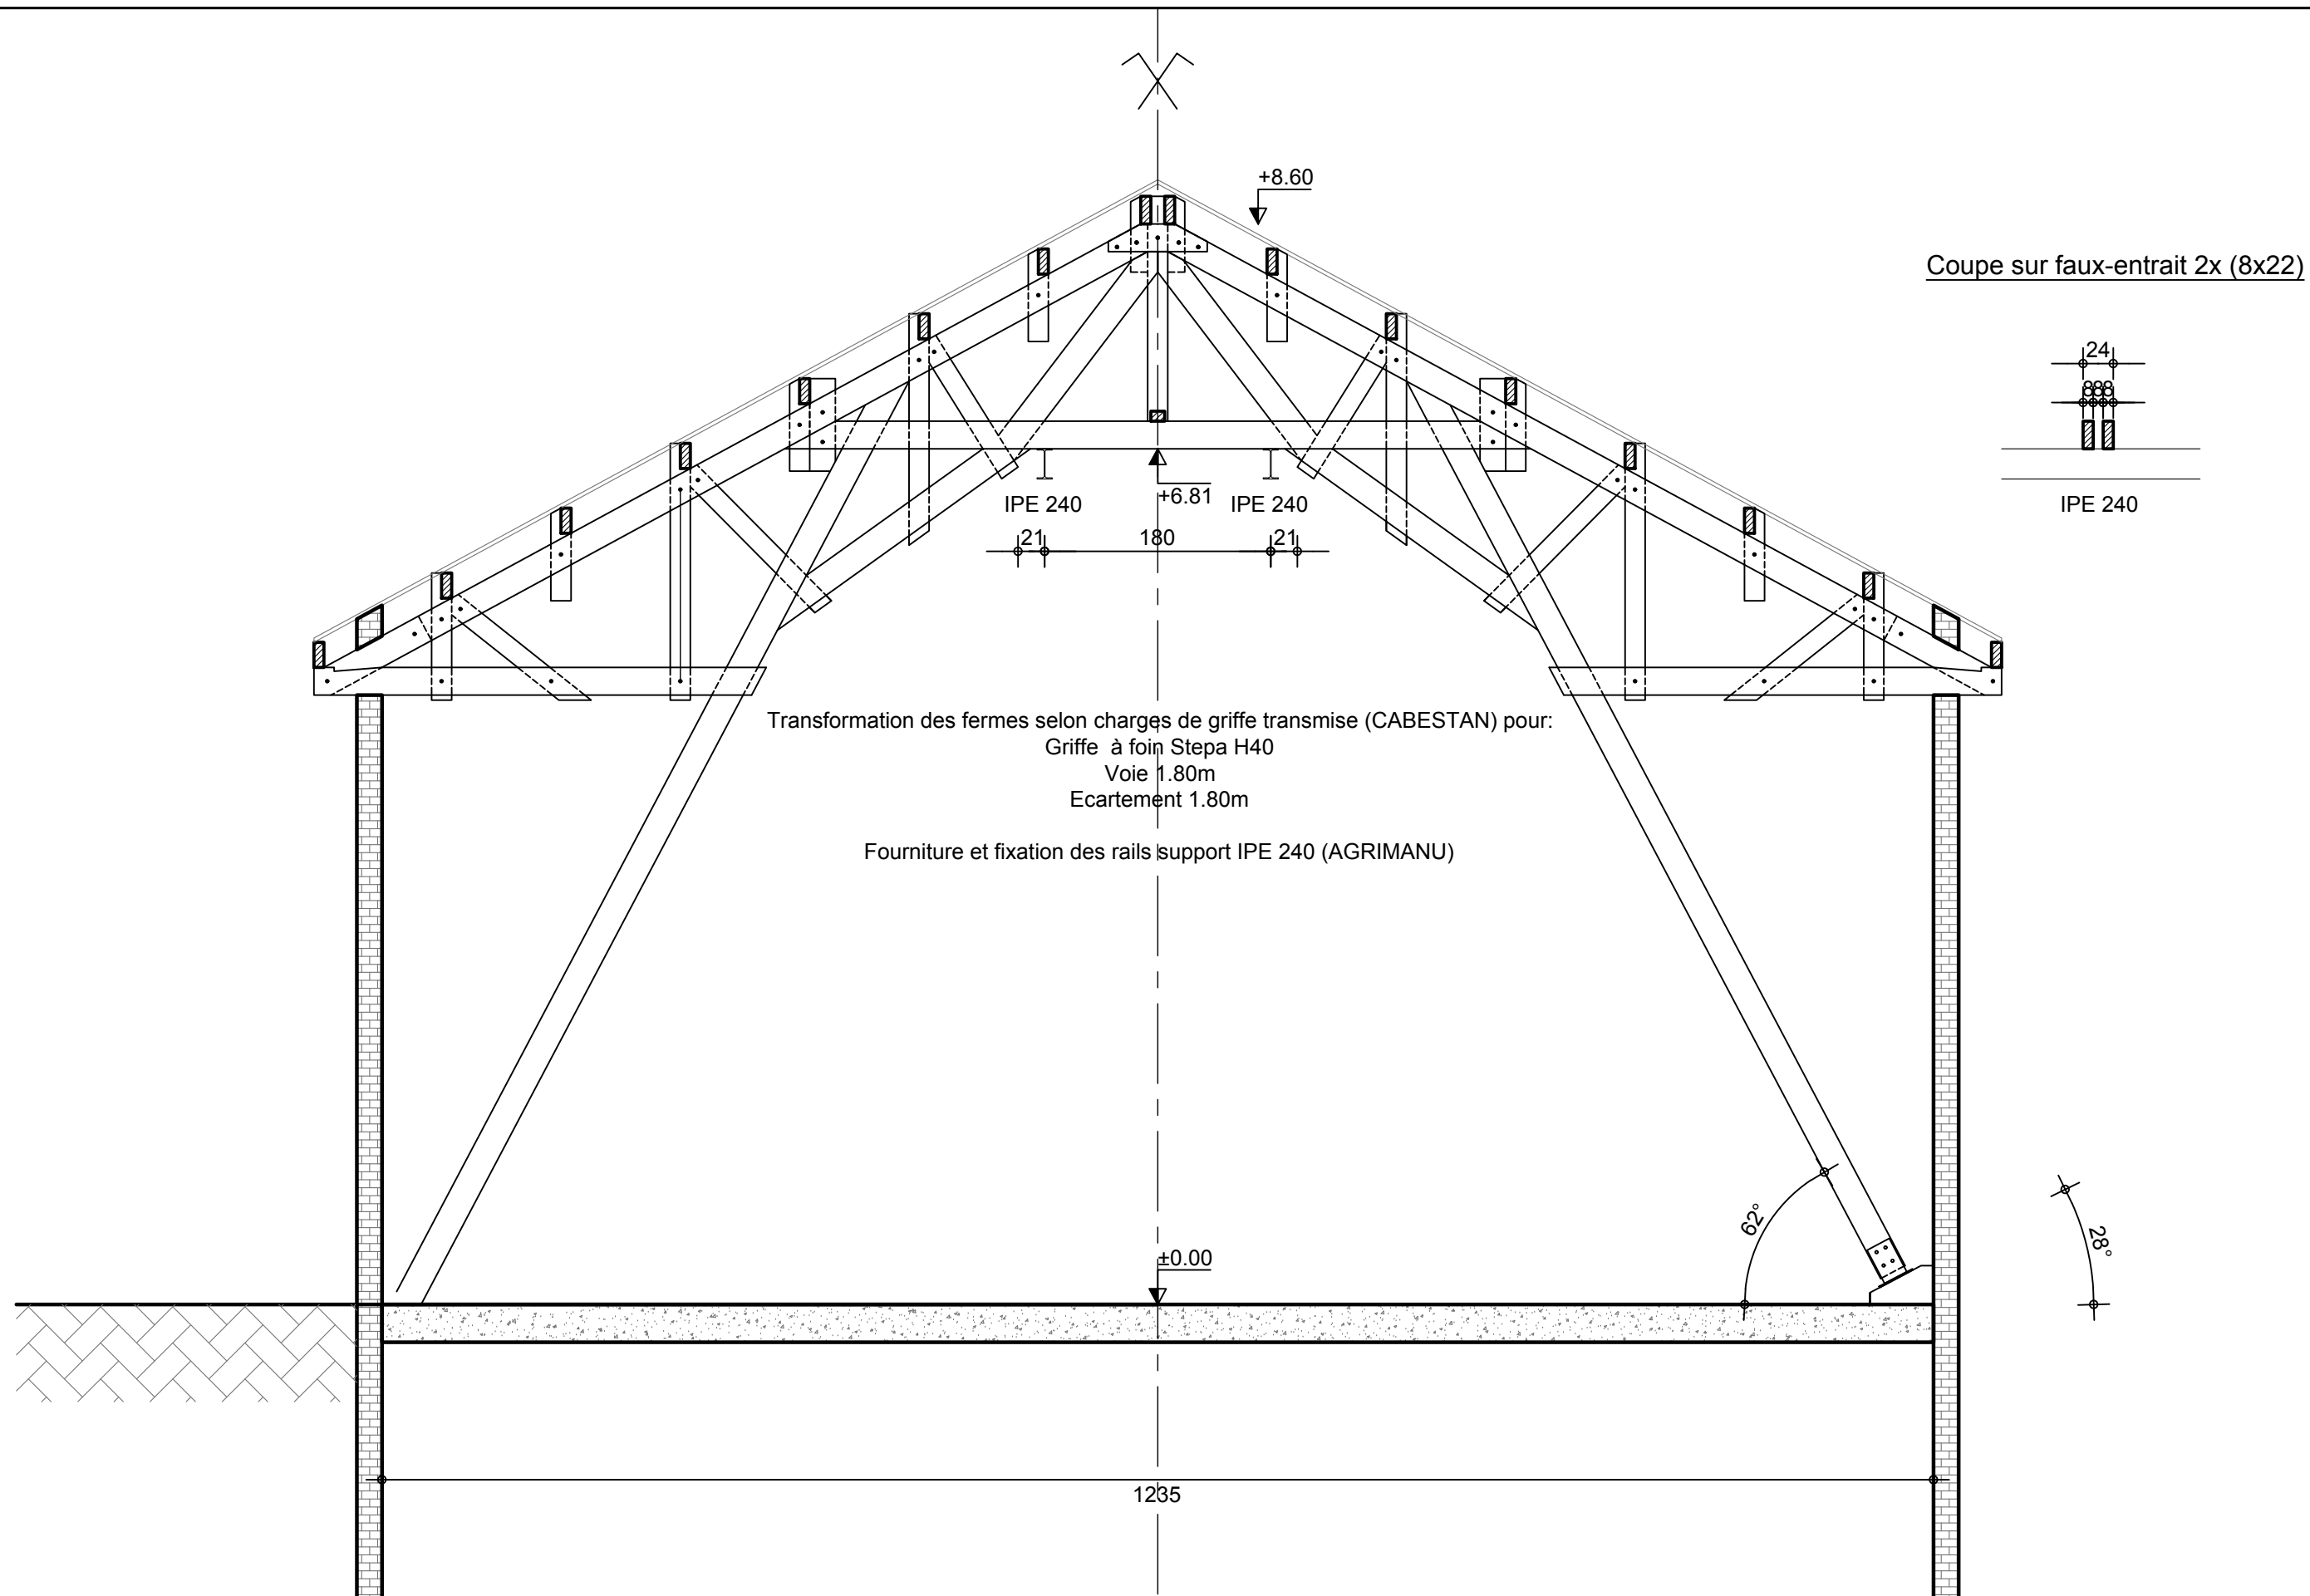

Coupe sur faux-entrait 2x (8x22)

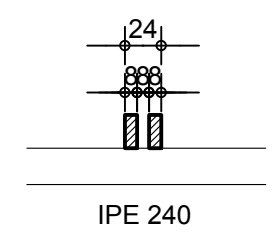

Transformation des fermes selon charges de griffe transmise (CABESTAN) pour:
 Griffe à foin Stepa H40
 Voie 1.80m
 Ecartement 1.80m
 Fourniture et fixation des rails support IPE 240 (AGRIMANU)

Ech : 1/50

ELEVATION FERME TRANSFORMEE

Maitre d'ouvrage:
 GAEC Ferme des Cabrioles
 Julien Kaquet - Noémie Kreiss
 Lieu dit Les marches
 05170 Orcières
 Tel: 06 50 68 48 48

Charpentier:
 CABESTAN
 Philippe Rynikiewicz
 88 rue Anatole France
 38100 Grenoble
 Tel: 06 07 59 21 62

Griffe à foin:
 AGRIMANU
 Jean-Philippe Rambaud
 71 Grande Rue
 25620 L'Hôpital-du-Grosbois
 Tel: 06 72 15 11 32

FERMES DES CABRIOLES - ORCIERES (38)
 TRANSFORMATION DE DEUX FERMES POUR INSTALLATION
 D'UNE GRIFFE A FOIN

EXE

Date: 25/05/2018

CB 02