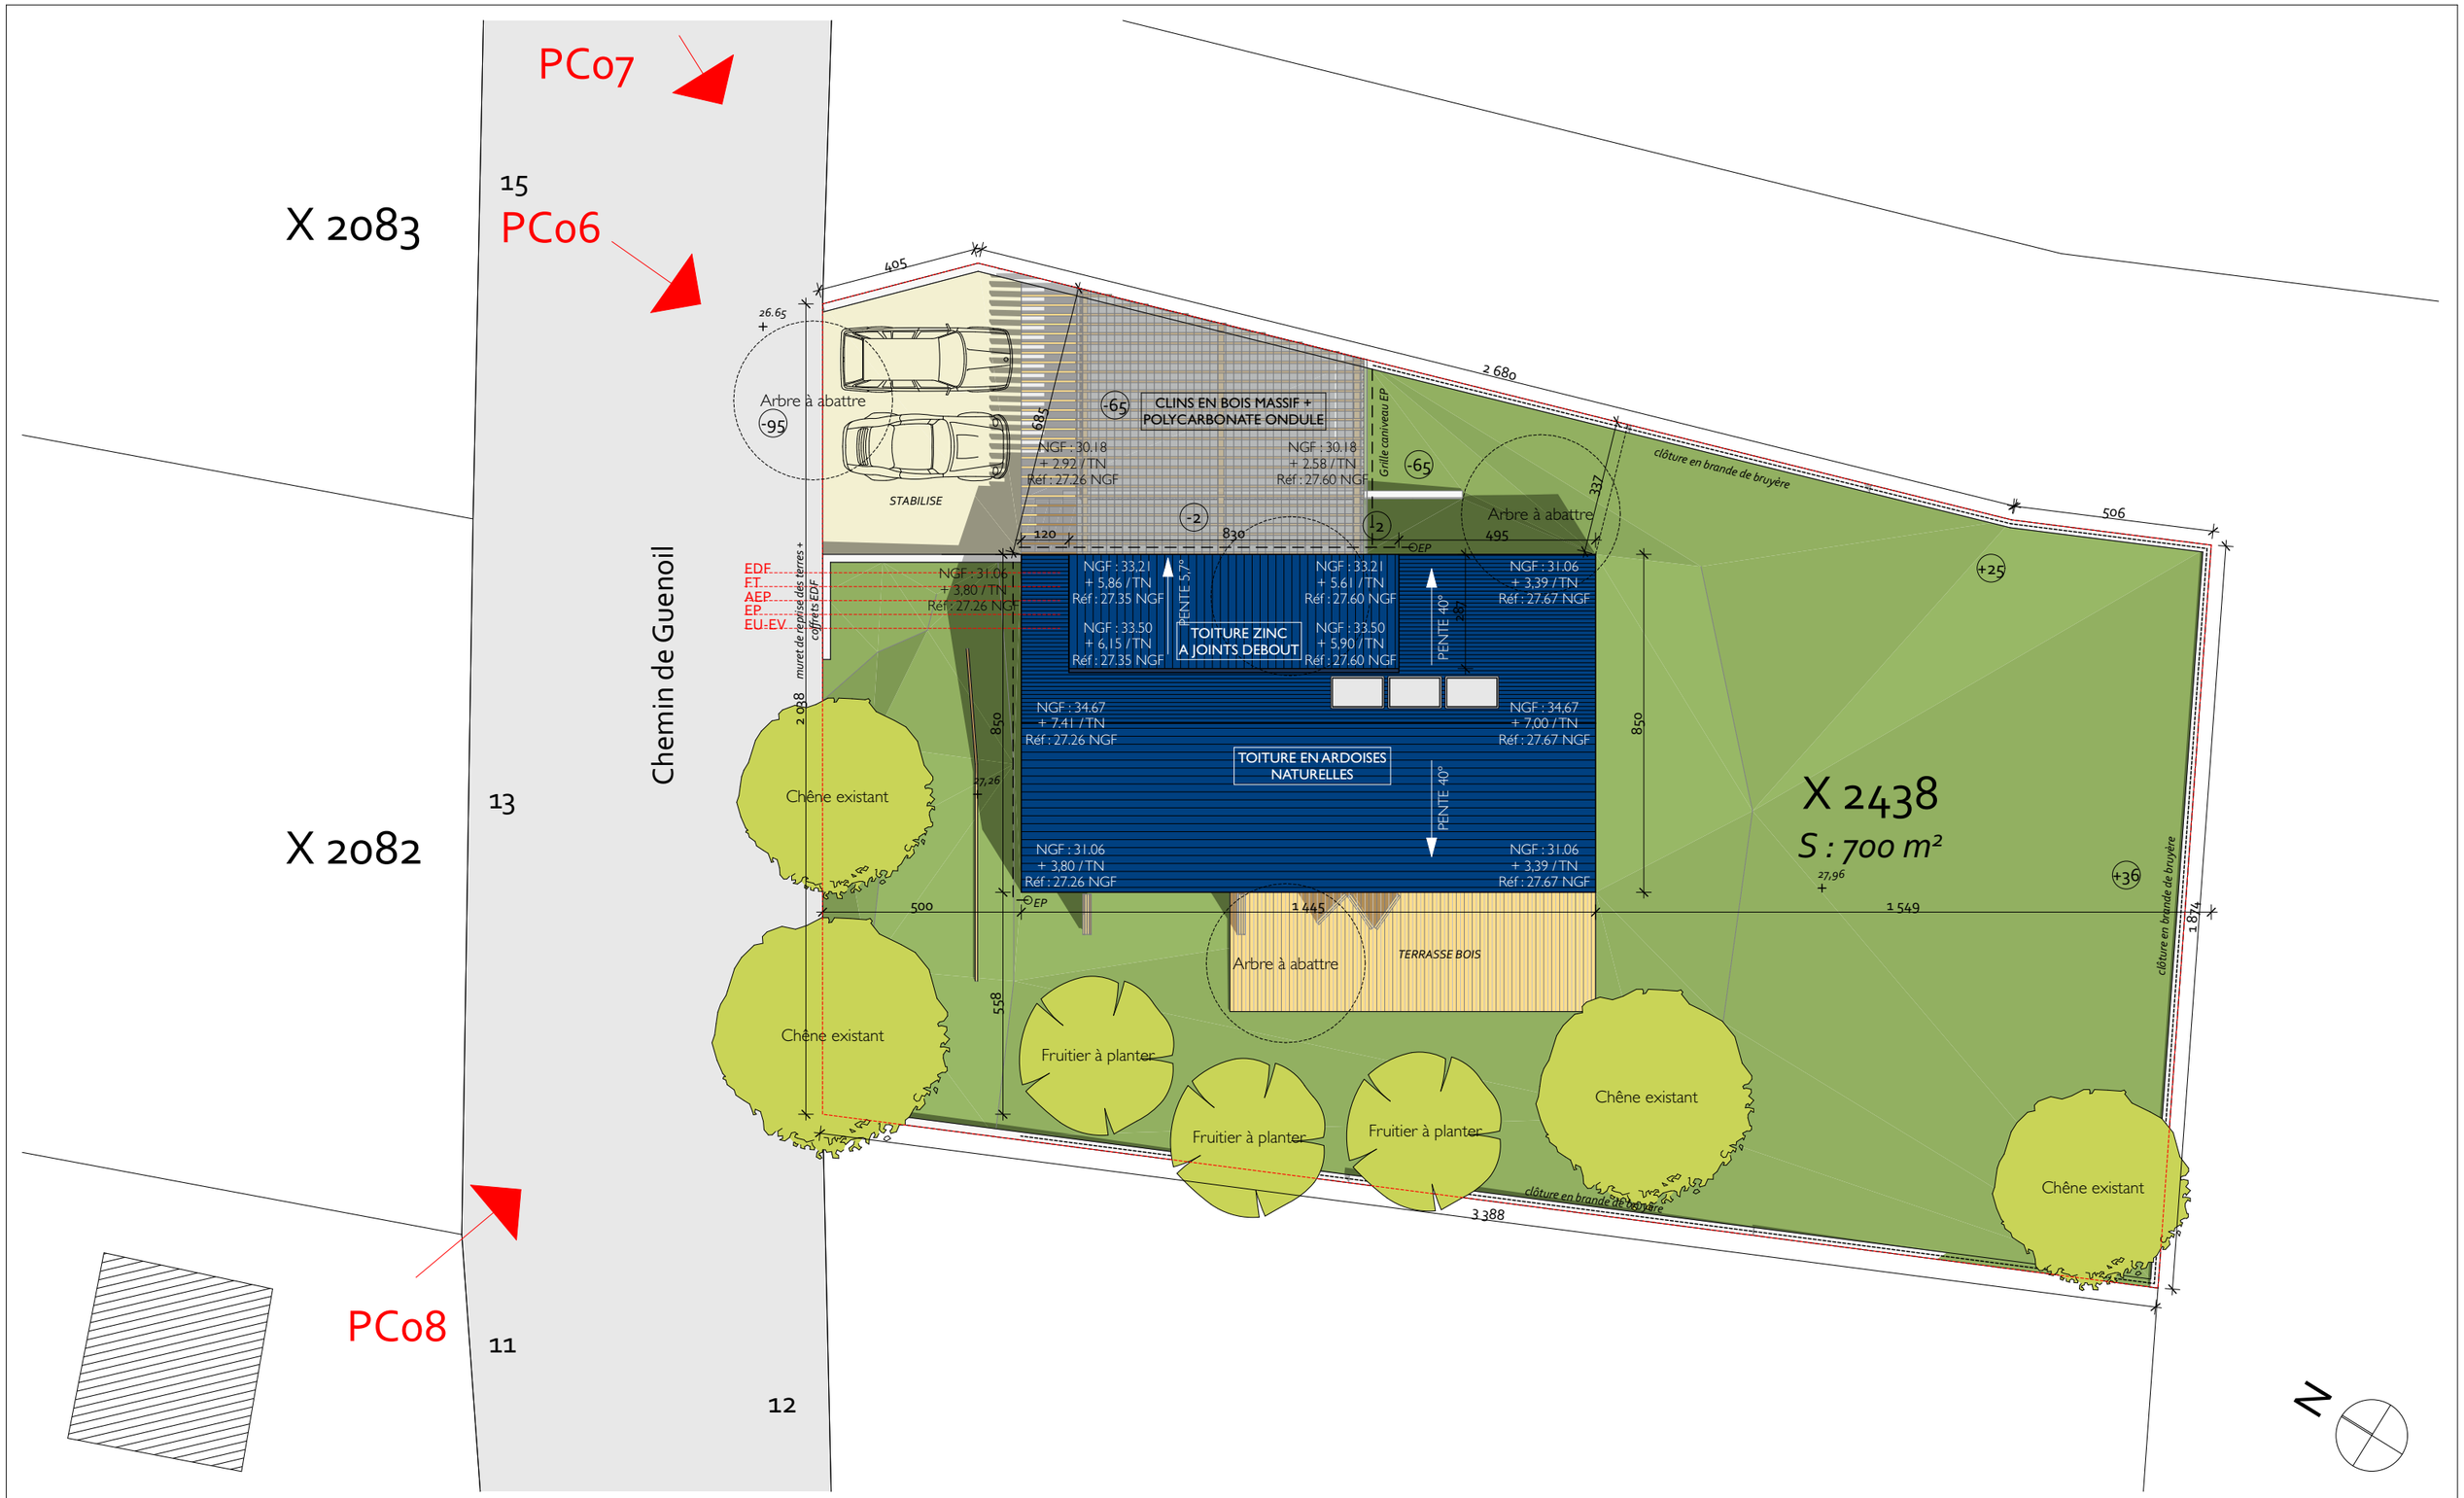

Opération :		MAITRE DE L'OUVRAGE :			ARCHITECTE :		
Construction d'une maison individuelle 14 chemin de Guenoil 44420 LA TURBALLE		M. et Mme ROBOAM Clothilde et Vincent 6 chemin du Roc Cadro 44350 GUERANDE			KAIZEN atelier d'architectures durables 1 boulevard Paul Leferme 44600 SAINT-NAZAIRE .		
N° de plan:	Titre:	Echelle :	Format :	N° de projet :	Contact :	N° de contact :	Email :
PC02	PLAN DE MASSE	1/150 °	A3	15 06	DHENNIN Clotilde	06 07 60 59 73	agence@kaizenarchitecture.fr

RevID	ChID	Nom de changement	Date
A		*Nature des clôtures et hauteur de rive haute*	*2015 11 16*