

LIMITE DE PROPRIETE

Faîtage

⊕ 7,17

Rive


⊕ 5,82

Rive

⊕ 2,58

RdC

⊕ 0,00

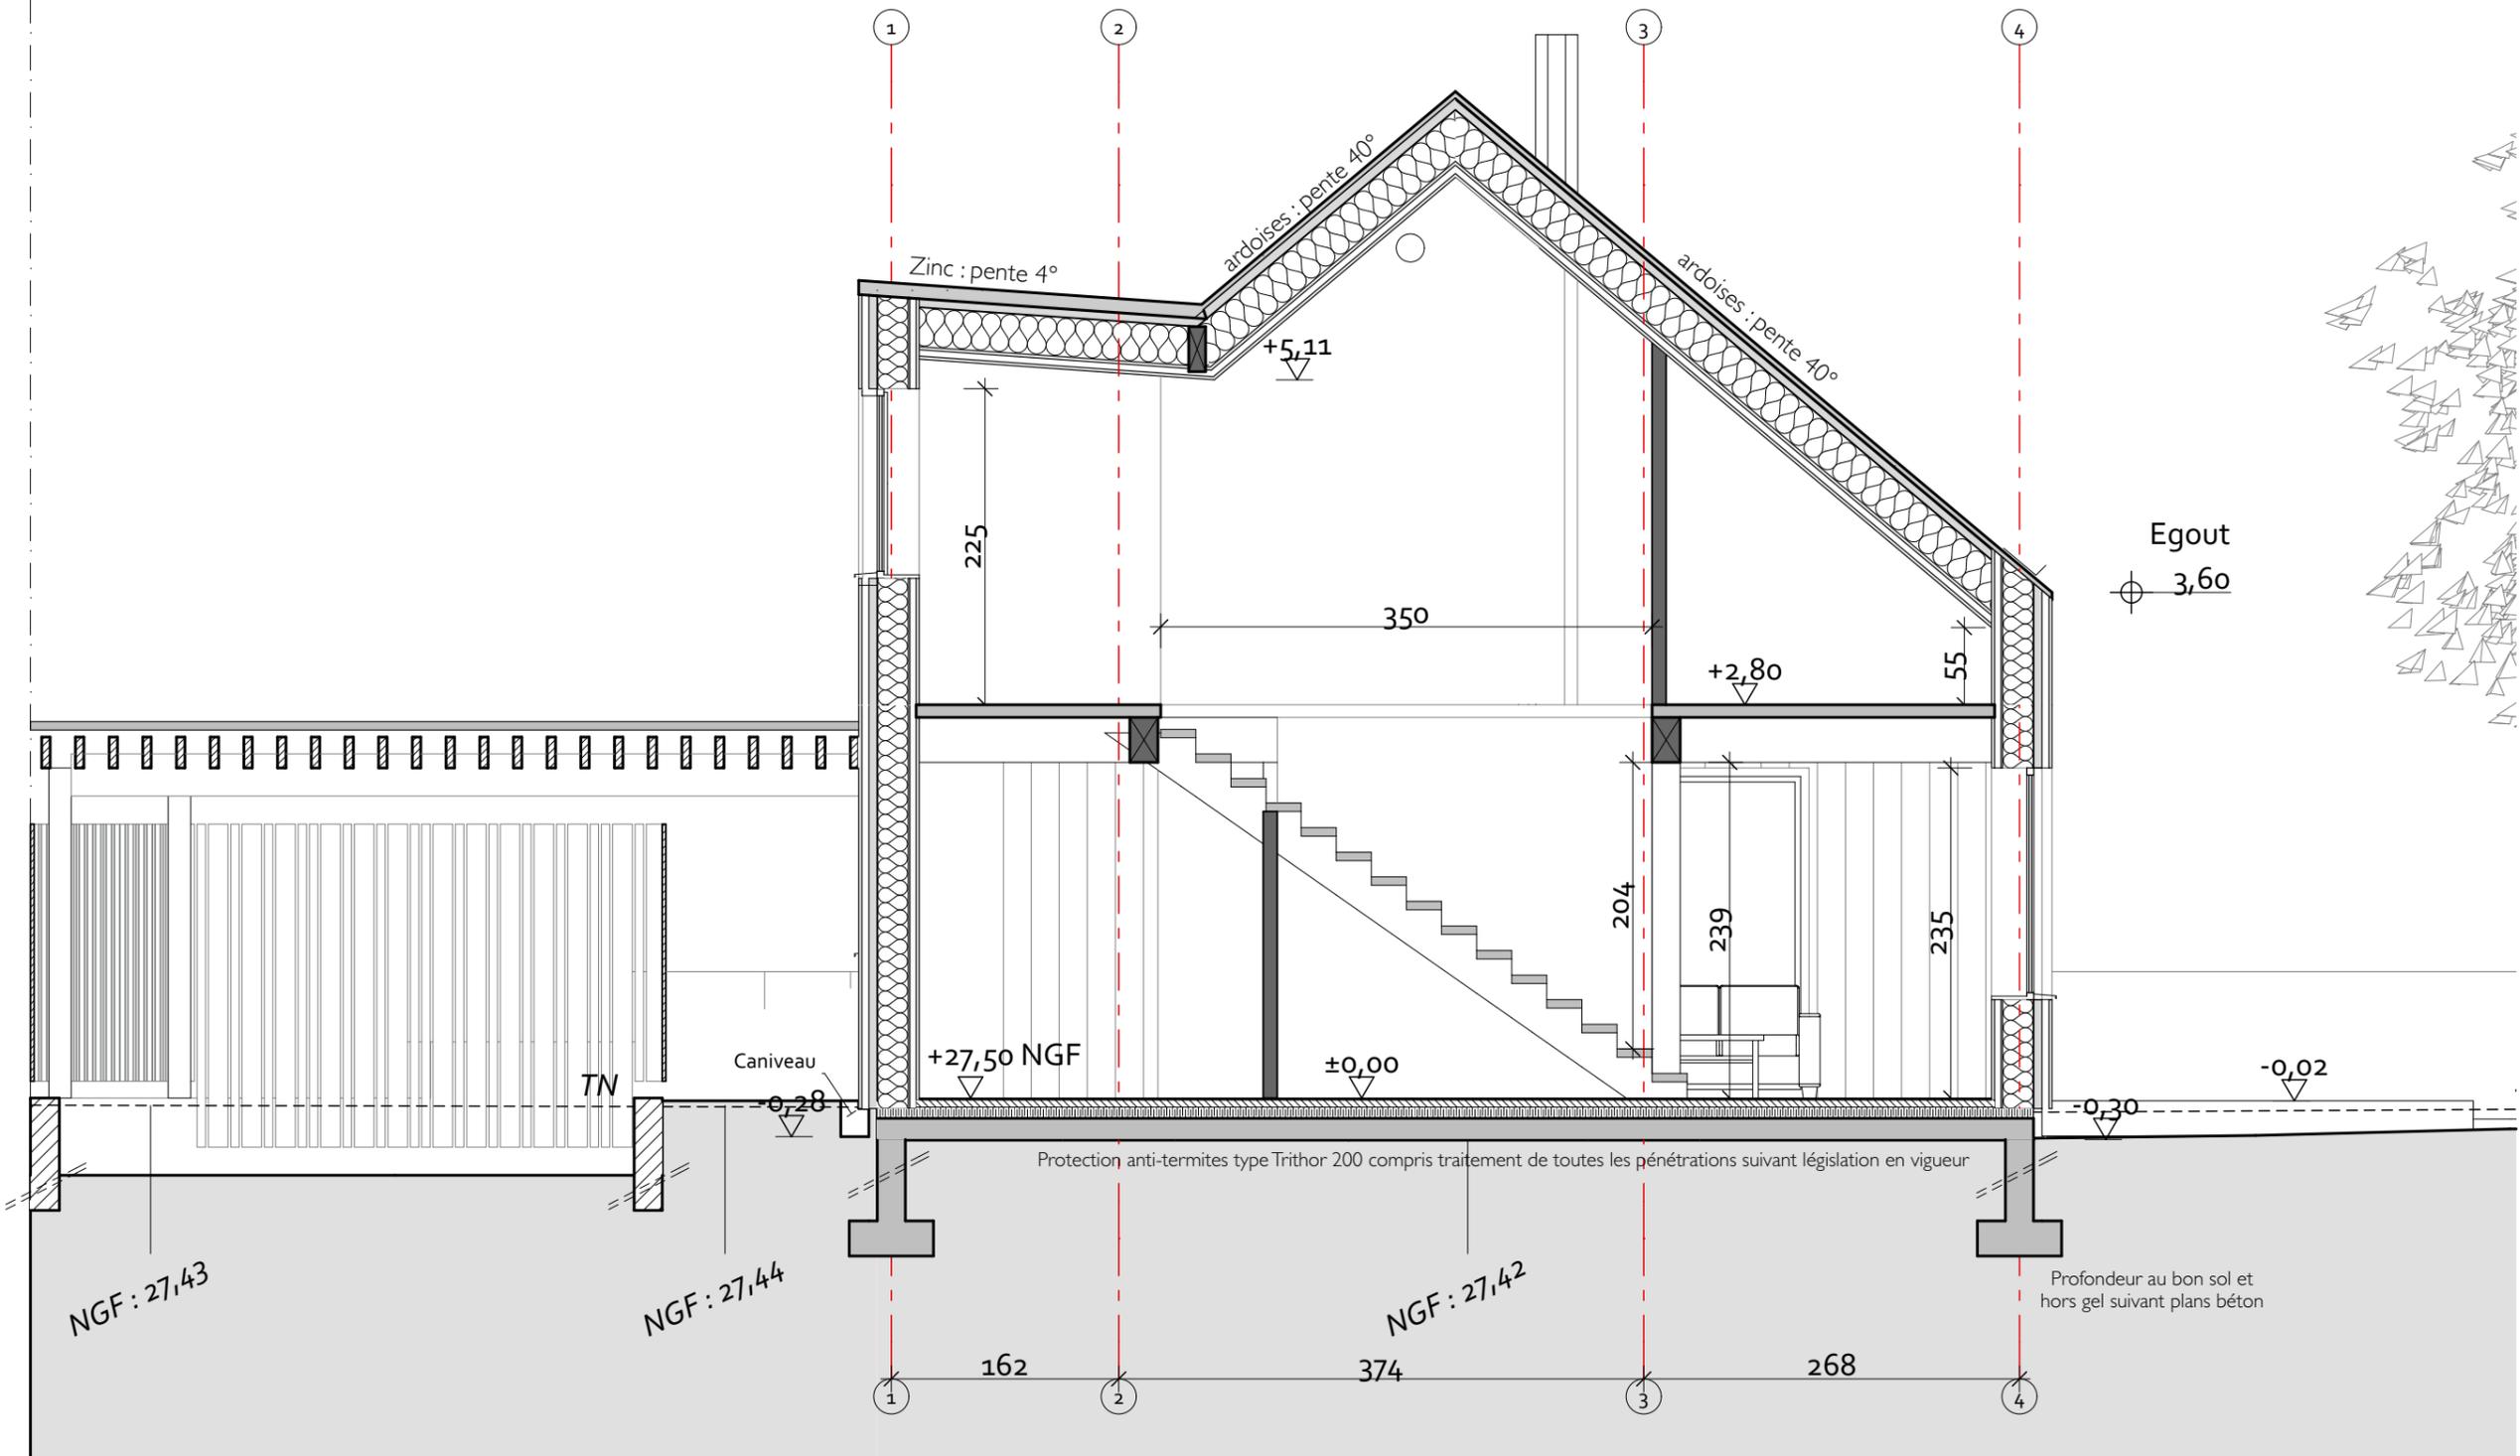

Egout
⊕ 3,60

NGF : 27,43

NGF : 27,44

NGF : 27,42

Profondeur au bon sol et hors gel suivant plans béton

Opération : Construction d'une maison individuelle 14 chemin de Guenoil 44420 LA TURBALLE		MAITRE DE L'OUVRAGE : M. et Mme ROBOAM Clothilde et Vincent 6 chemin du Roc Cadro 44350 GUERANDE		ARCHITECTE : KAIZEN atelier d'architectures durables 1 boulevard Paul Leferme 44600 SAINT-NAZAIRE .		RevID	ChID	Nom de changement	Date
N° de plan : DCE 05	Titre : COUPE AA' : Coupe transversale	Echelle : 1/50 °	Format : A3	N° de projet : 15 06	N° de contact : 06 07 60 59 73			<i>Mise à jour suite période de préparation</i>	2016 03 29
Altitude (Réf. mer) : ± 0.00 = + 27.50 NGF								<i>Mise au point menuiseries extérieures</i>	2016 10 11
/Users/CLO/Desktop/15 06 ROBOAM/F. CHANTIER/25. DET/25.1 PLANS/15 06 DET ROBOAM 2016 09 27.pln									