


Opération : Construction d'une maison individuelle Chemin du Parc de l'Etang 44350 GUERANDE		MAITRE DE L'OUVRAGE : M. DUPONT Romain et Mlle MAIDON Glwadys 4 av. des maraichers 44500 LA BAULE-ESCOUBLAC			ARCHITECTE : KAIZEN atelier d'architectures durables 1 boulevard Paul Leferme 44600 SAINT-NAZAIRE .			RevID O	ChID	Nom de changement	Date 2018 07 31
N° de plan: DOE04	Titre: PLAN DU R+1	Echelle: 1/50 °	Format: A3	N° de projet: 16 13	Contact: Mme DHENNIN Clotilde	N° de contact: 06 07 60 59 73	Email: agence@kaizenarchitecture.fr				
/Volumes/2717/Documents/PROFESSIONNEL/05-AFFAIRES EN COURS/16 13 DUPONT/G. DOE - PA/31. DOE/pln/16 13 DOE 2018 07 31.pln					Altitude (Réf. mer): ± 0.00 = + 35.39						

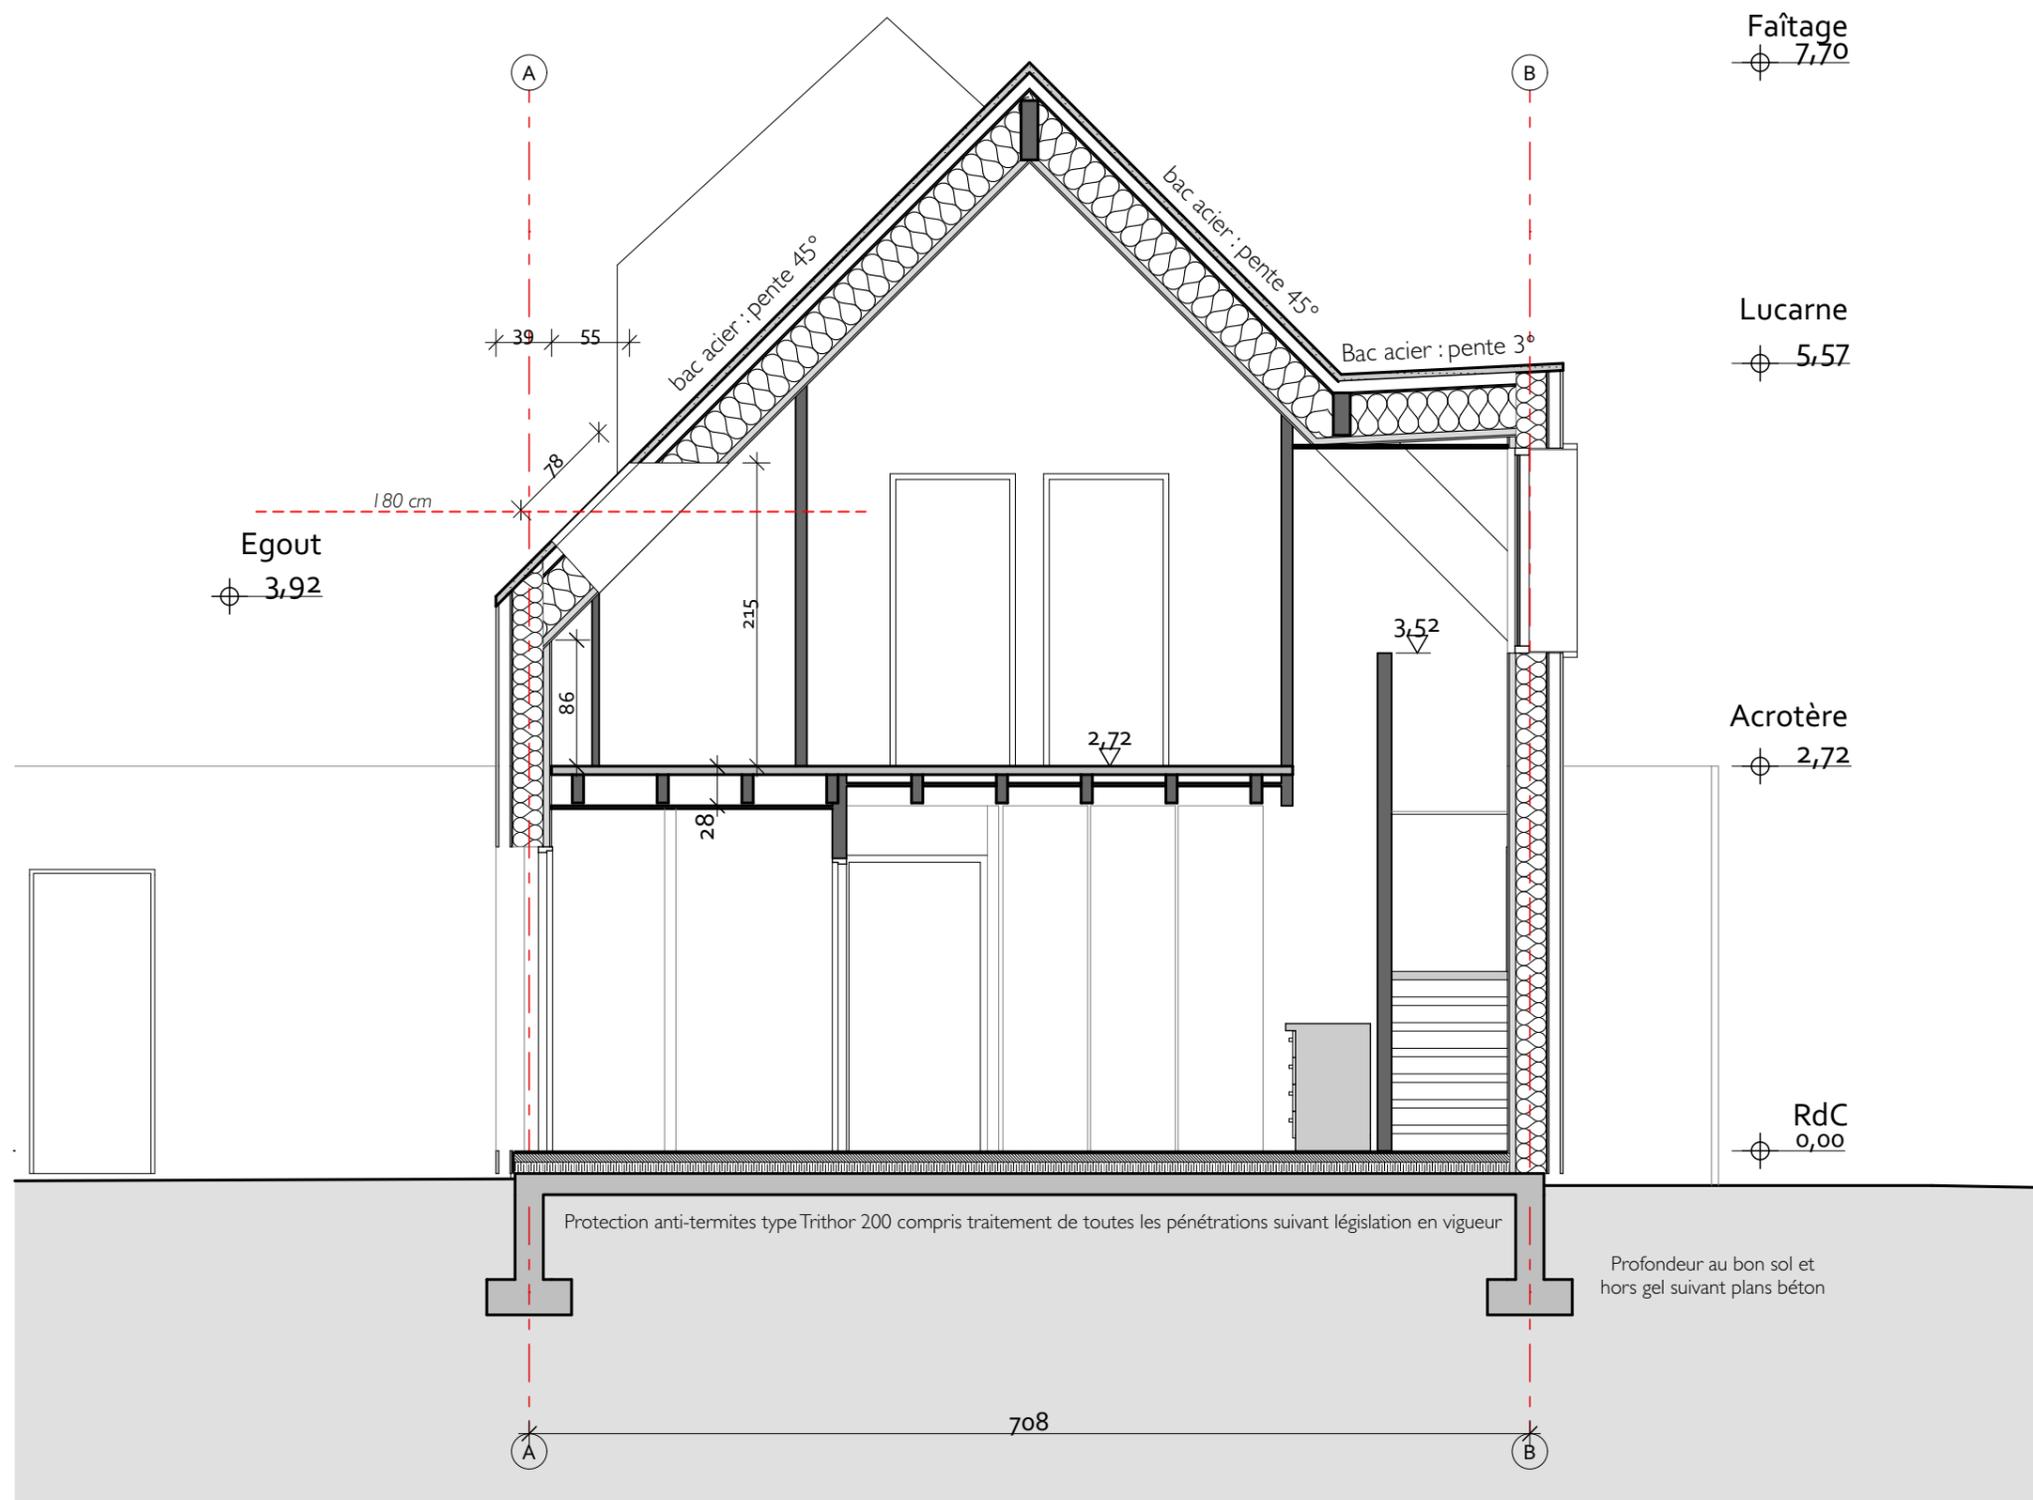

Opération :
Construction d'une maison individuelle
 Chemin du Parc de l'Etang 44350 GUERANDE

MAITRE DE L'OUVRAGE :
M. DUPONT Romain et Mlle MAIDON Glwadys
 4 av. des maraichers 44500 LA BAULE-ESCOUBLAC

ARCHITECTE :
KAIZEN atelier d'architectures durables
 1 boulevard Paul Leferme 44600 SAINT-NAZAIRE .

RevID	ChID	Nom de changement	Date
0			2018 07 31

N° de plan: **DOE05** Titre: **COUPE AA'**

Echelle: **1/50°** Format: **A3** N° de projet: **16 13**

Contact: **Mme DHENNIN Clotilde** N° de contact: **06 07 60 59 73** Email: **agence@kaizenarchitecture.fr**