


LIMITE DE TERRAIN

COUPE AA'


LIMITE DE TERRAIN

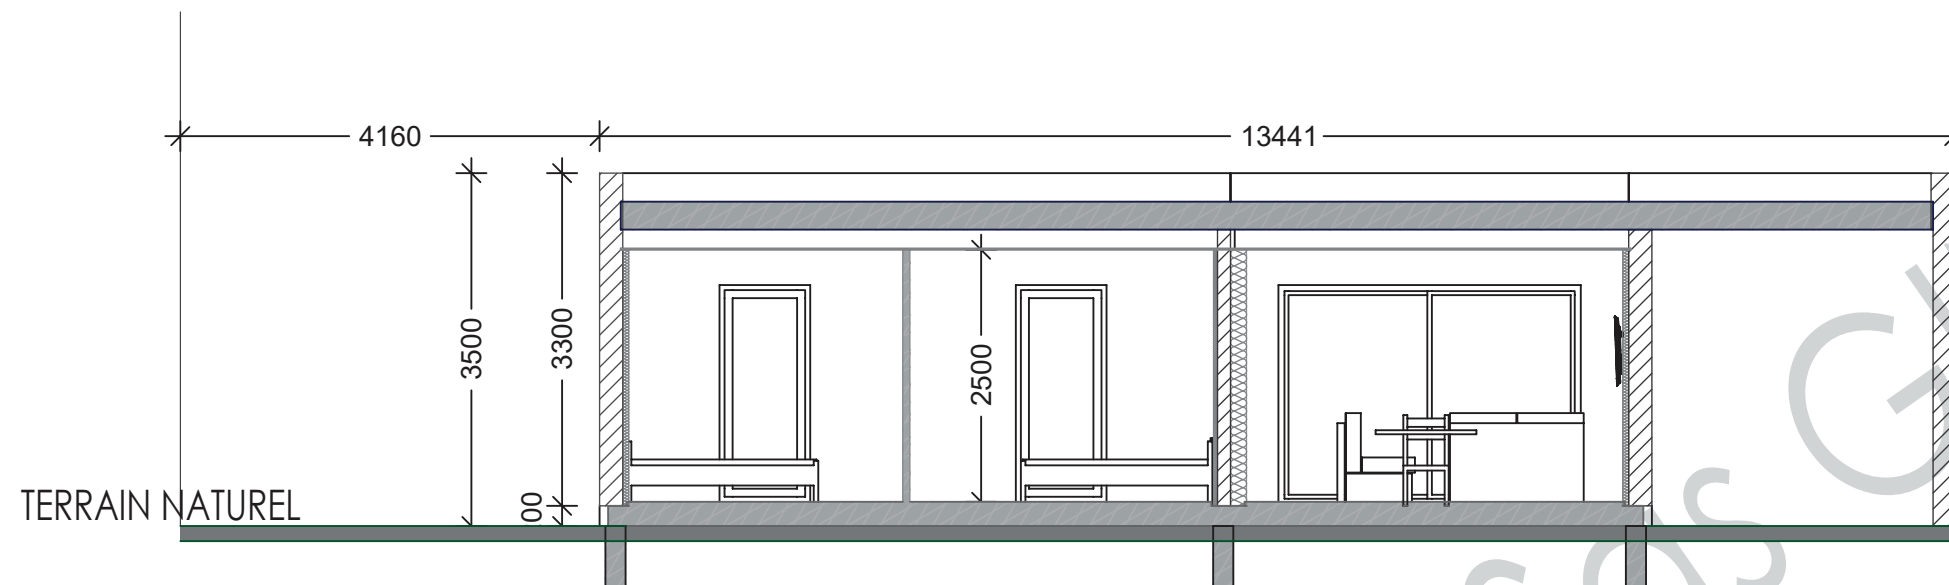


LIMITE DE TERRAIN

COUPE BB'

LIMITE DE TERRAIN

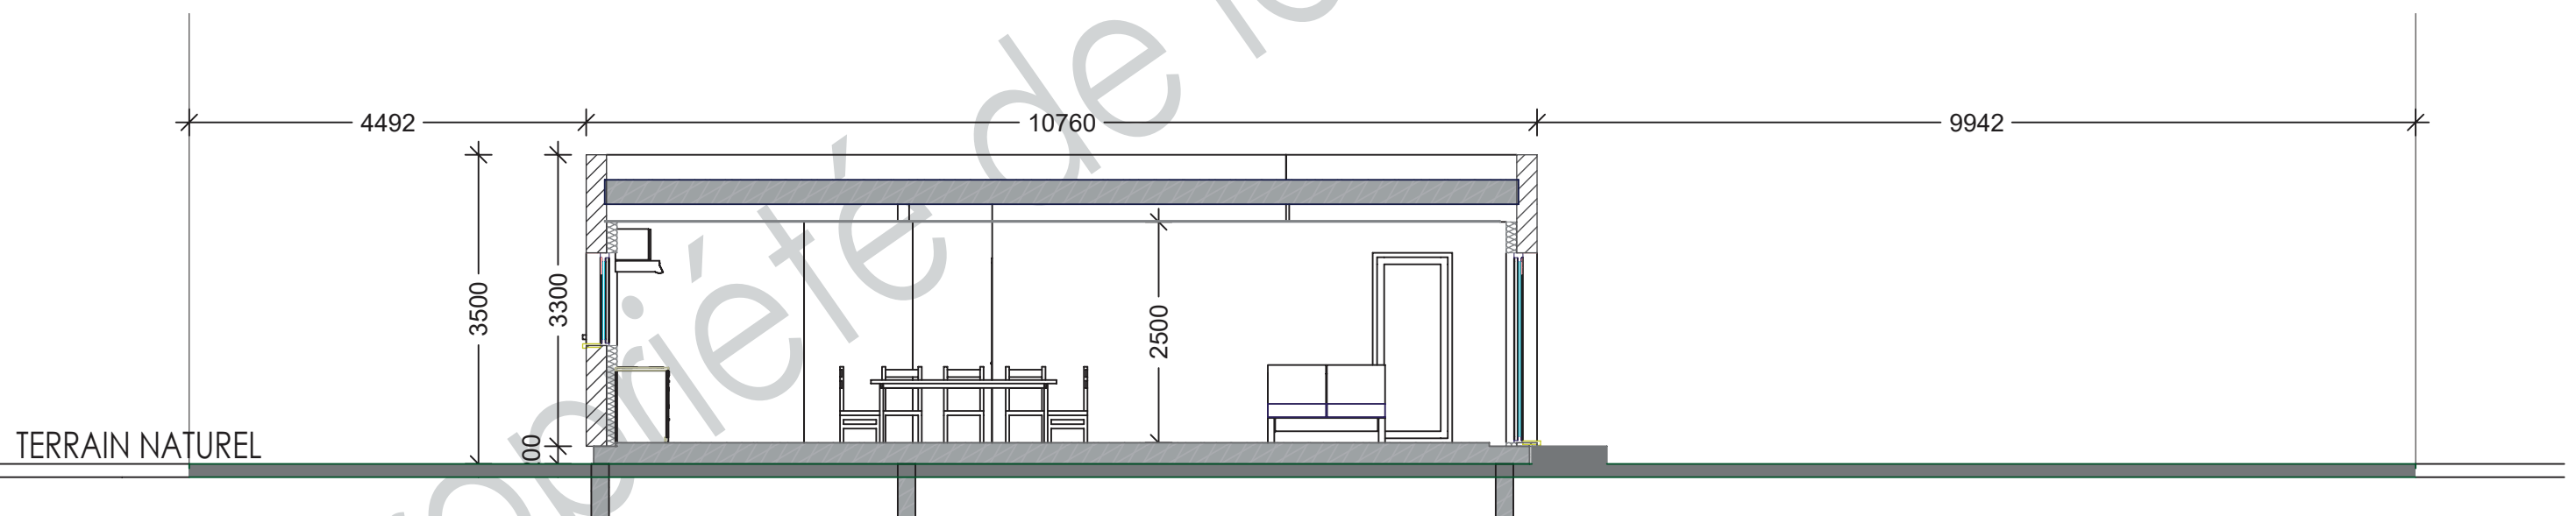

Propriété de la SAS GINKGO

<p>442-BRUEDER-2016</p>  <p>168 Allée de l'Amérique Latine - 30 900 Nîmes Tél : 04.66.67.40.95 - Fax : 04.84.25.16.86 Site : www.maison-ginkgo.com</p>	<p>MAITRE D'OUVRAGE: M. BRUEDER Yves et Mme BRUEDER Amélie</p> <p>27 Rue des Chênes - 34 160 MONTAUD amelie.brueder@sfr.fr 06.25.60.29.27</p>		<p>TYPE DE CONSTRUCTION</p>			
	<p>PROJET Construction d'une maison individuelle</p>		<p>NATURE DES DOCUMENTS PLAN DE COUPE</p>		<p>N° 11</p>	
	<p>AUTEUR : Yoann FOULQUIE</p>	<p>DATE : 06/03/2017</p>	<p>ECHELLE : 1/75ème</p>			