


Elévation Est sur cour [projet]

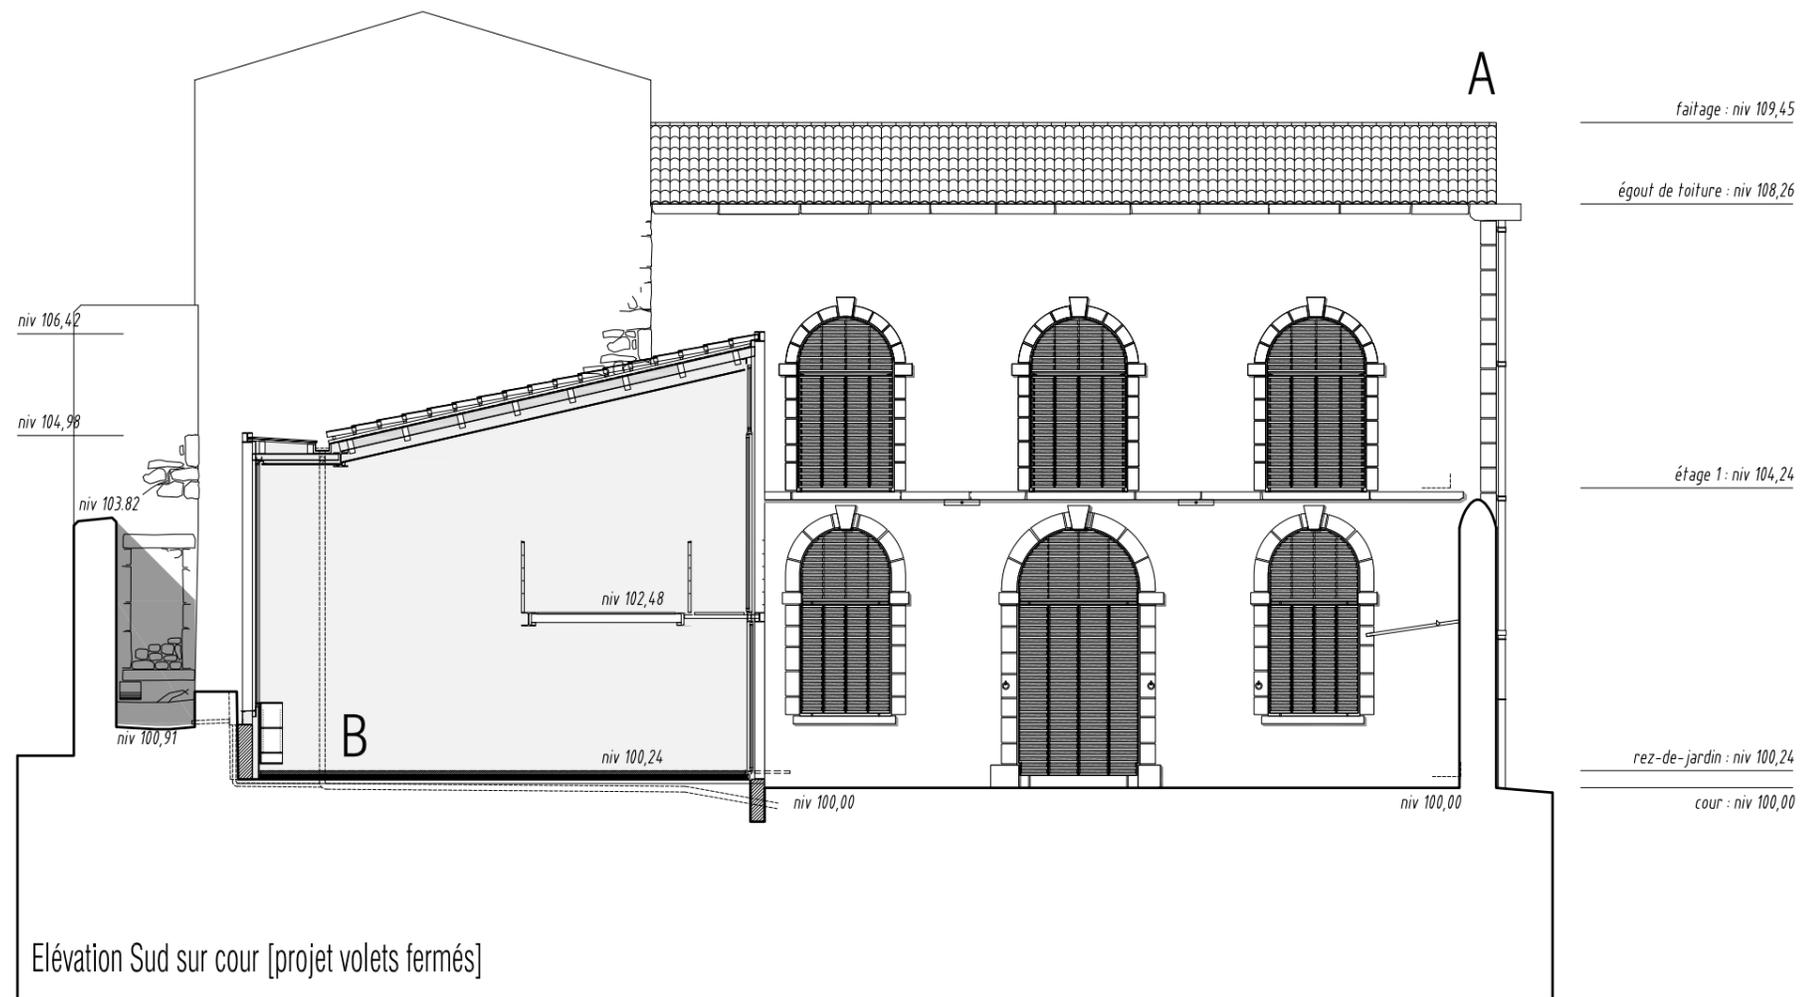

Elévation Sud sur cour [projet volets fermés]