CROQUIS DE PRINCIPE
STRUCTURE BOIS

PLAN DE PRINCIPE CHARPENTE 1.50

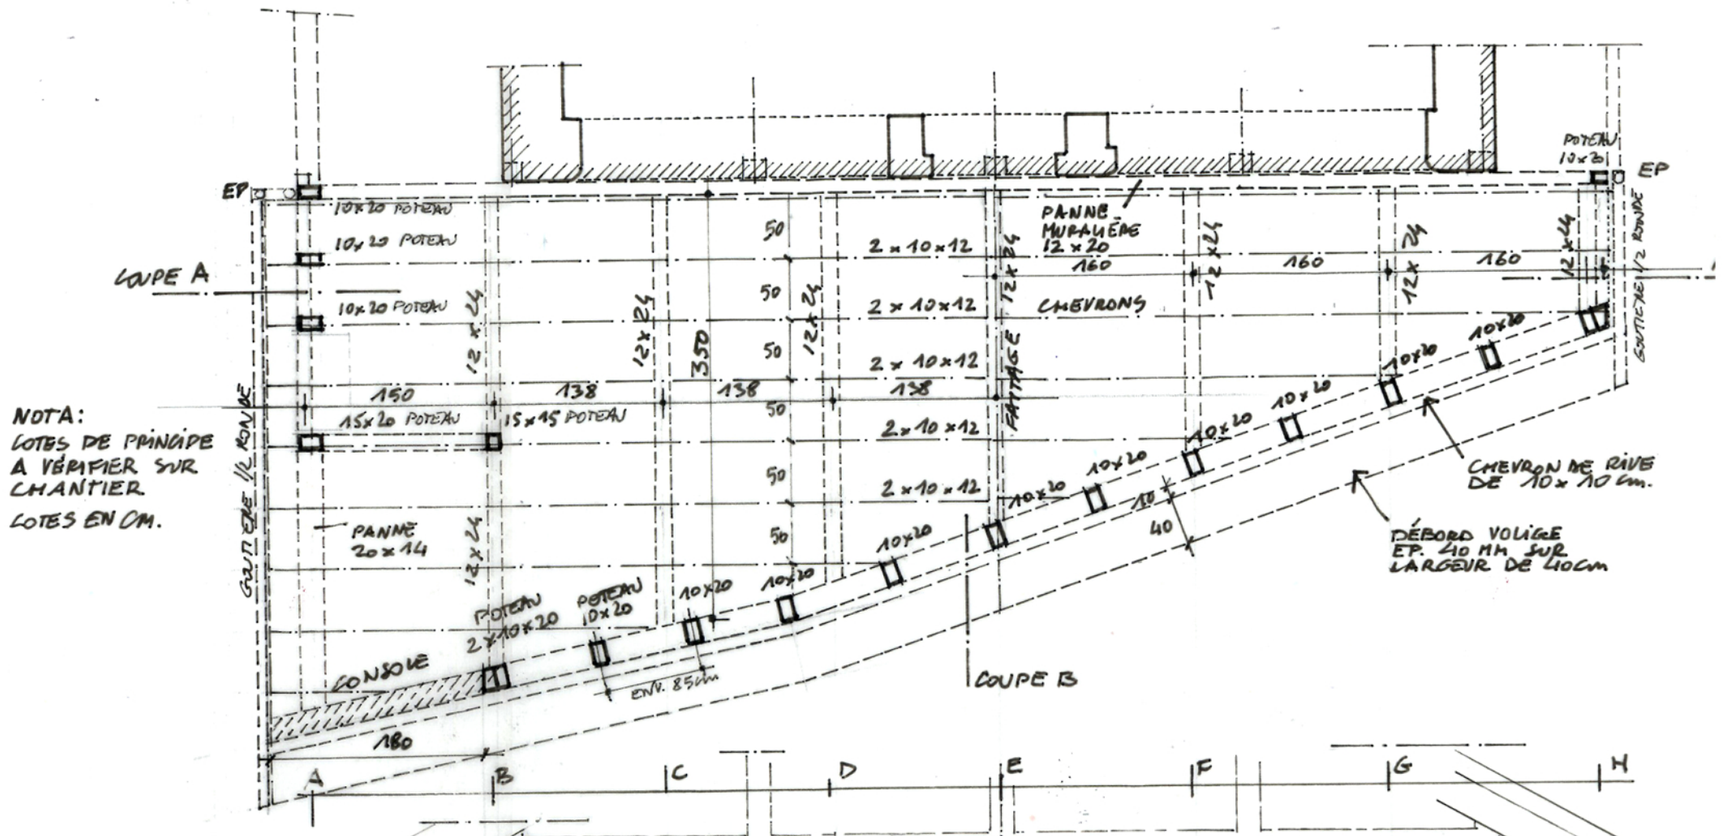

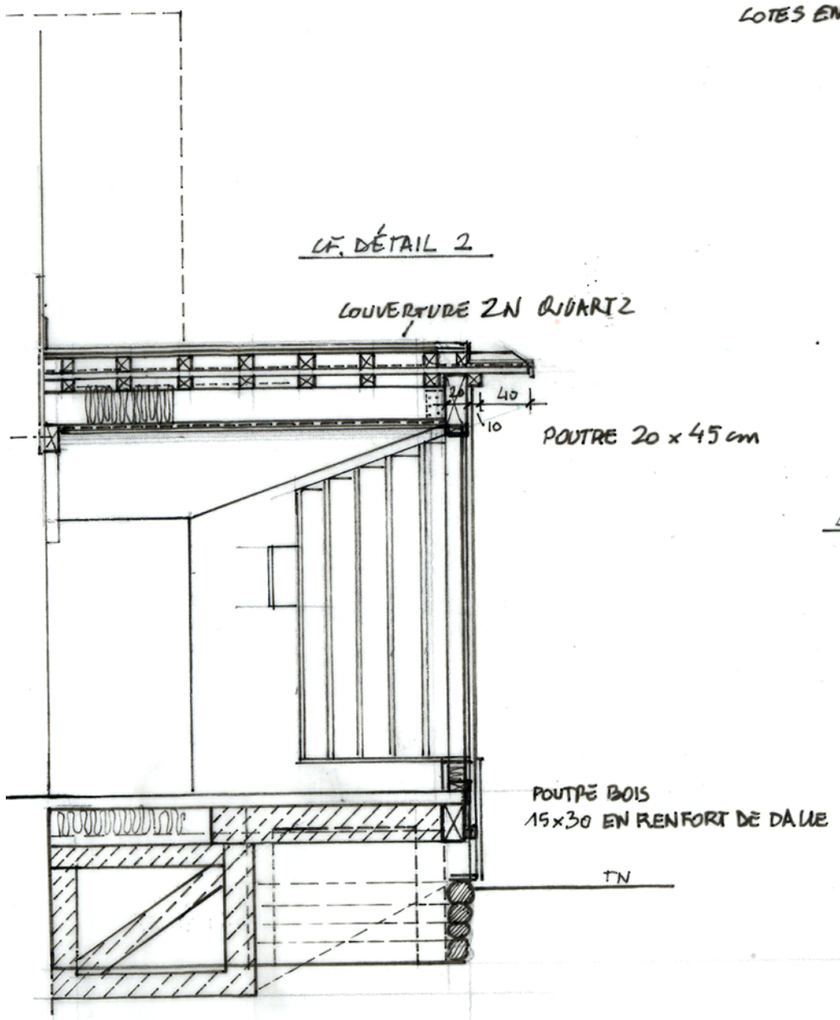

COUPE B 1.50

COUPE A 1.50

0 1 2 3 M

DOSSIER D'APPELS D'OFFRES	DÉTAILS STRUCTURE	
	AO PRO	10/02/17
COMMUNE DE SAINT-NICOLAS-DE-VÉROCE ÉPICERIE DE SAINT-NICOLAS-DE-VÉROCE	AO PRO 10-1	15