


COUPE BB'

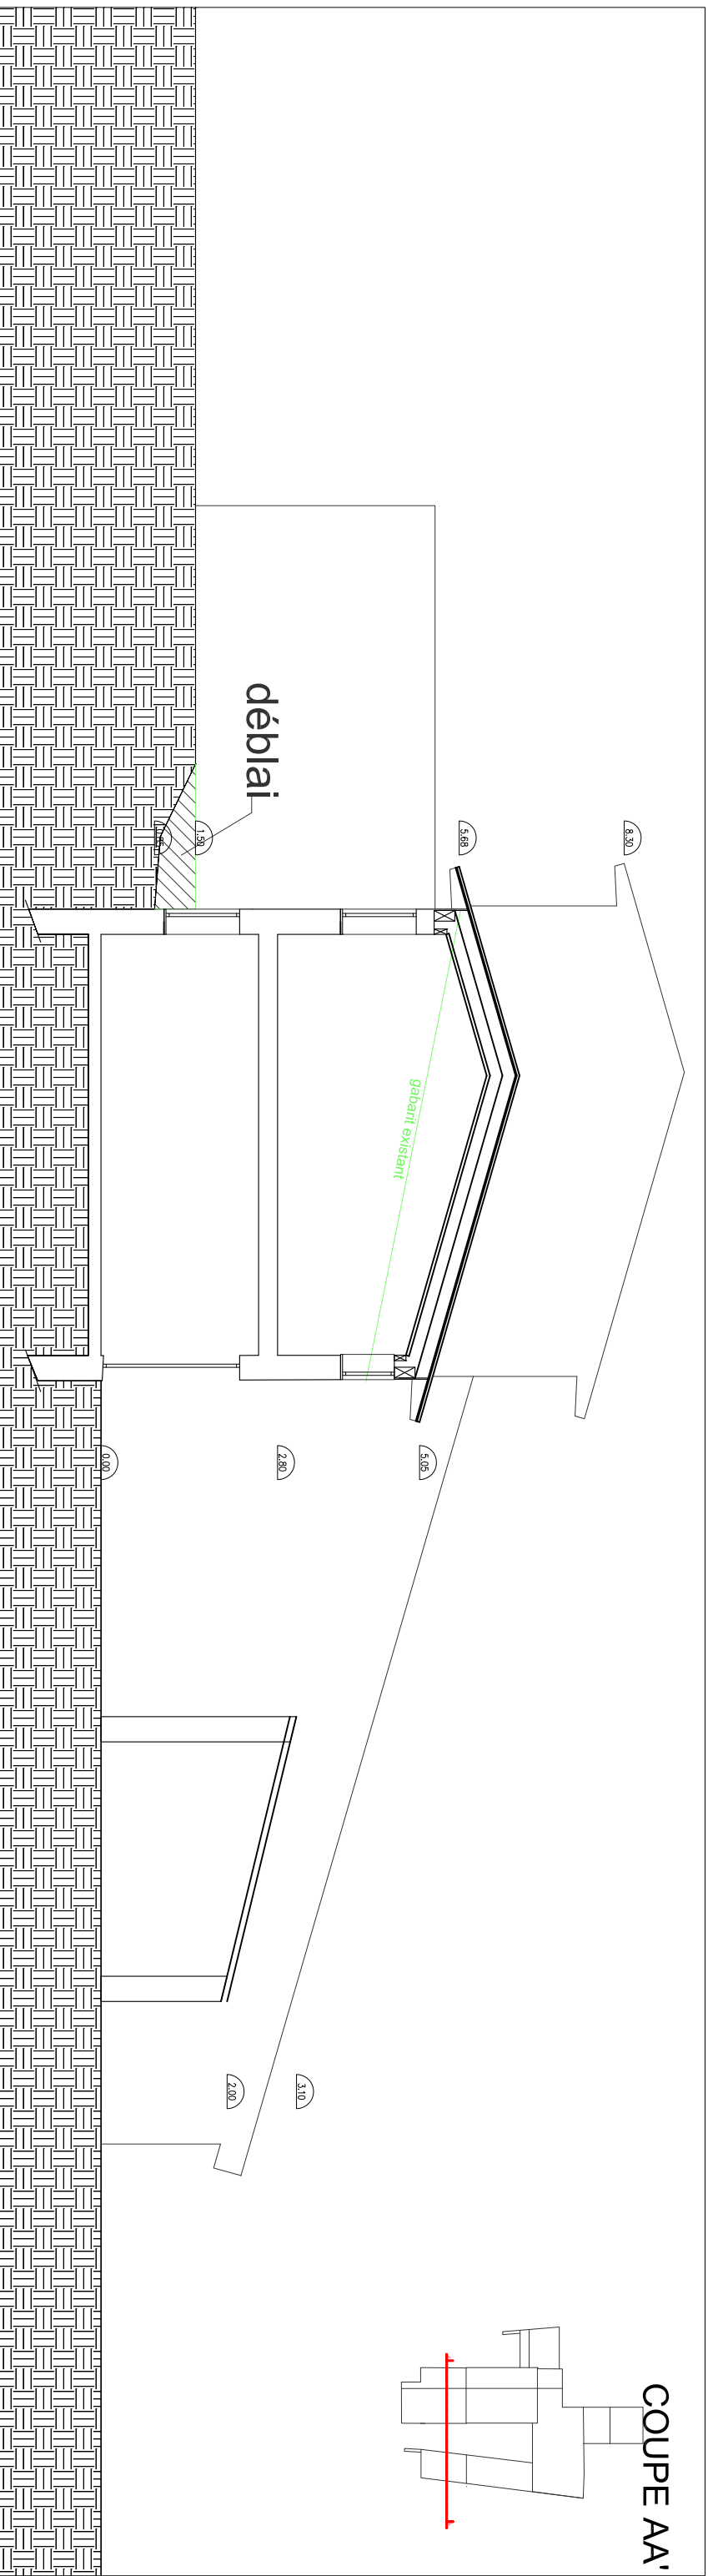

COUPE AA'

Permis de Construire

C	O	U	P	E	S	ECH.	PC	ARCHI	PC3
						1/100	28/02/2014		

**MATRISE D'OUVRAGE :**  
 Ivan Madine et Céline Hudelot  
 Lortfeuille  
 26400 Montcler sur Garvane  
 imdine25@gmail.com

**MATRISE D'OEUVRE**  
 Landfabrik - 28 rue etienne dolet 75020 paris  
 Tél : 09 83 50 33 78 Fax: 09 81 38 94 78  
 06 60 15 91 86 bernot rougelet  
 07 61 71 94 24 gilles ringuez  
 landfabrik@free.fr