




COUPE TRANSVERSALE 1

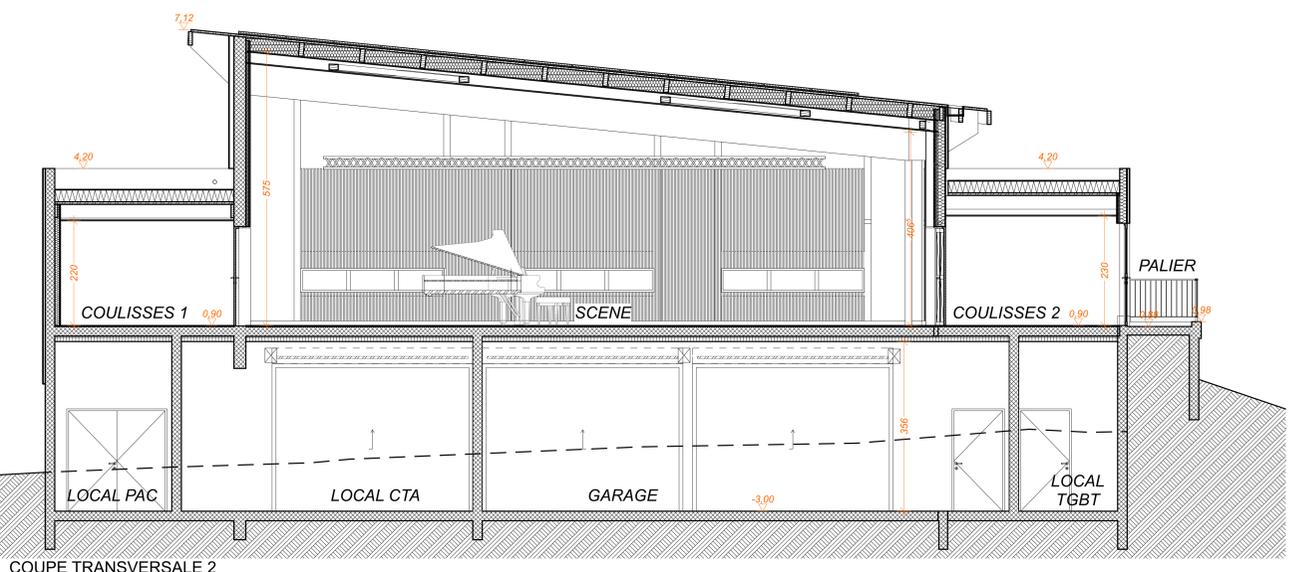


COUPE TRANSVERSALE 2

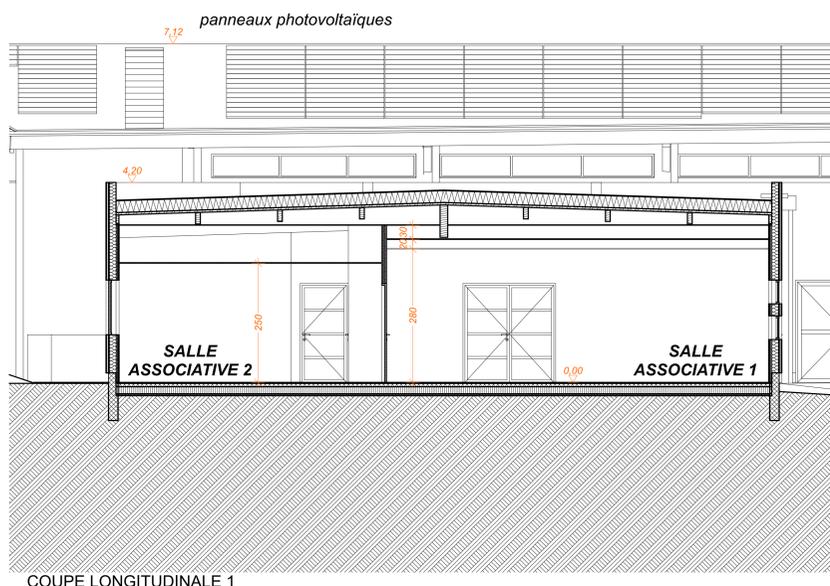


COUPE LONGITUDINALE 1

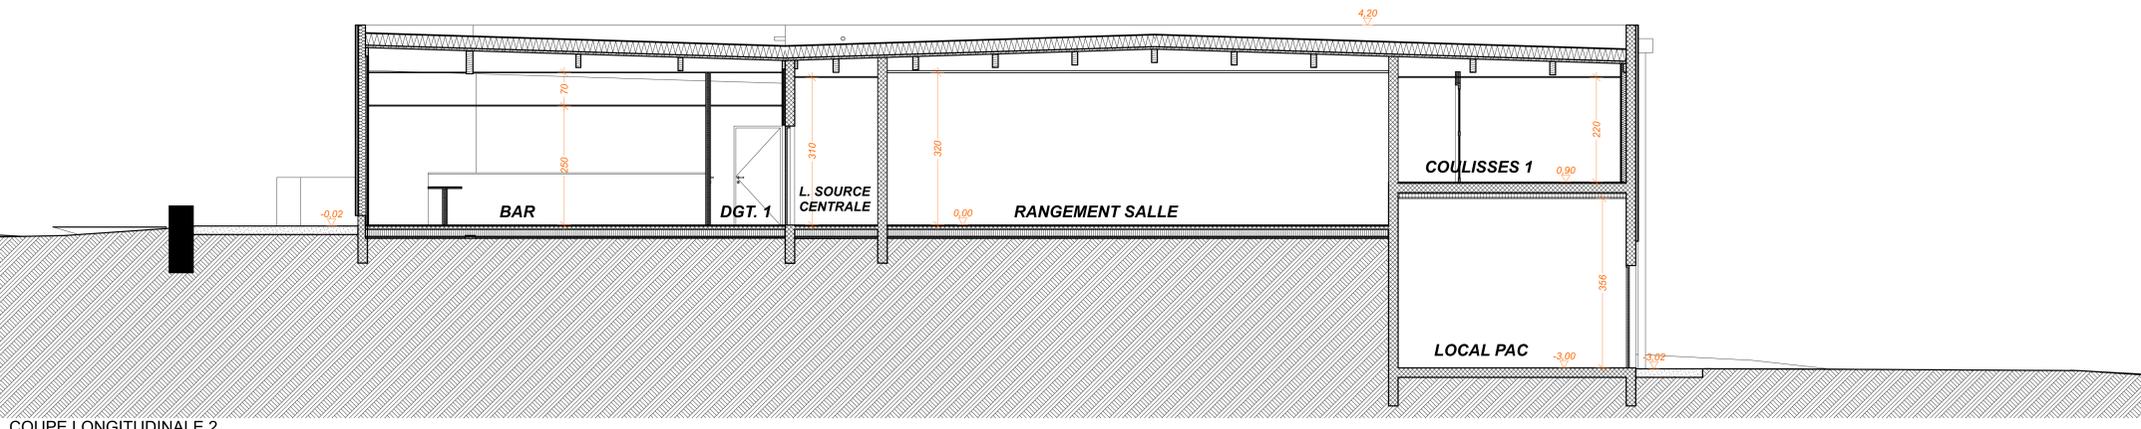

COUPE LONGITUDINALE 2

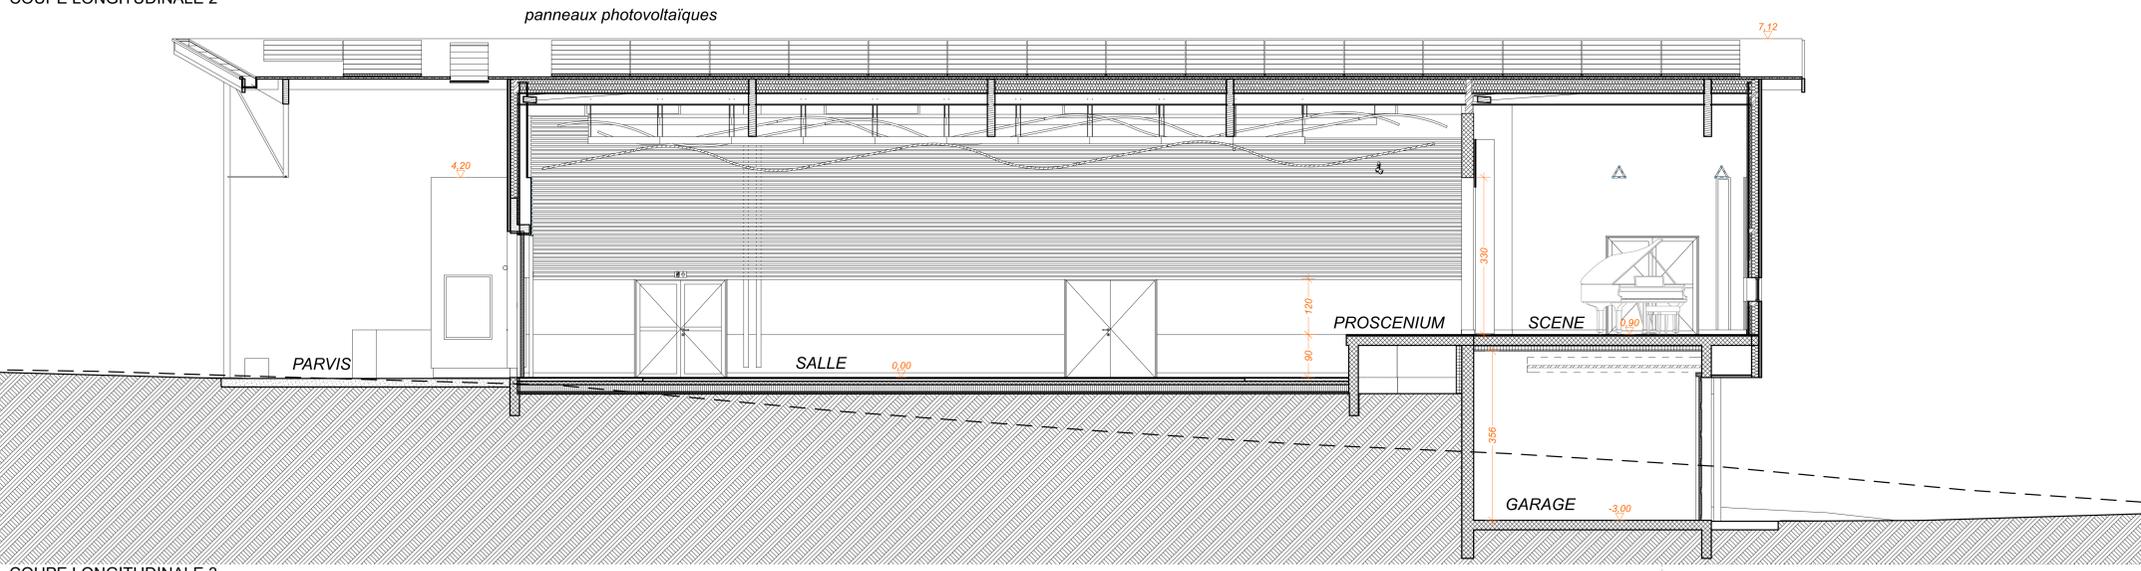

COUPE LONGITUDINALE 3

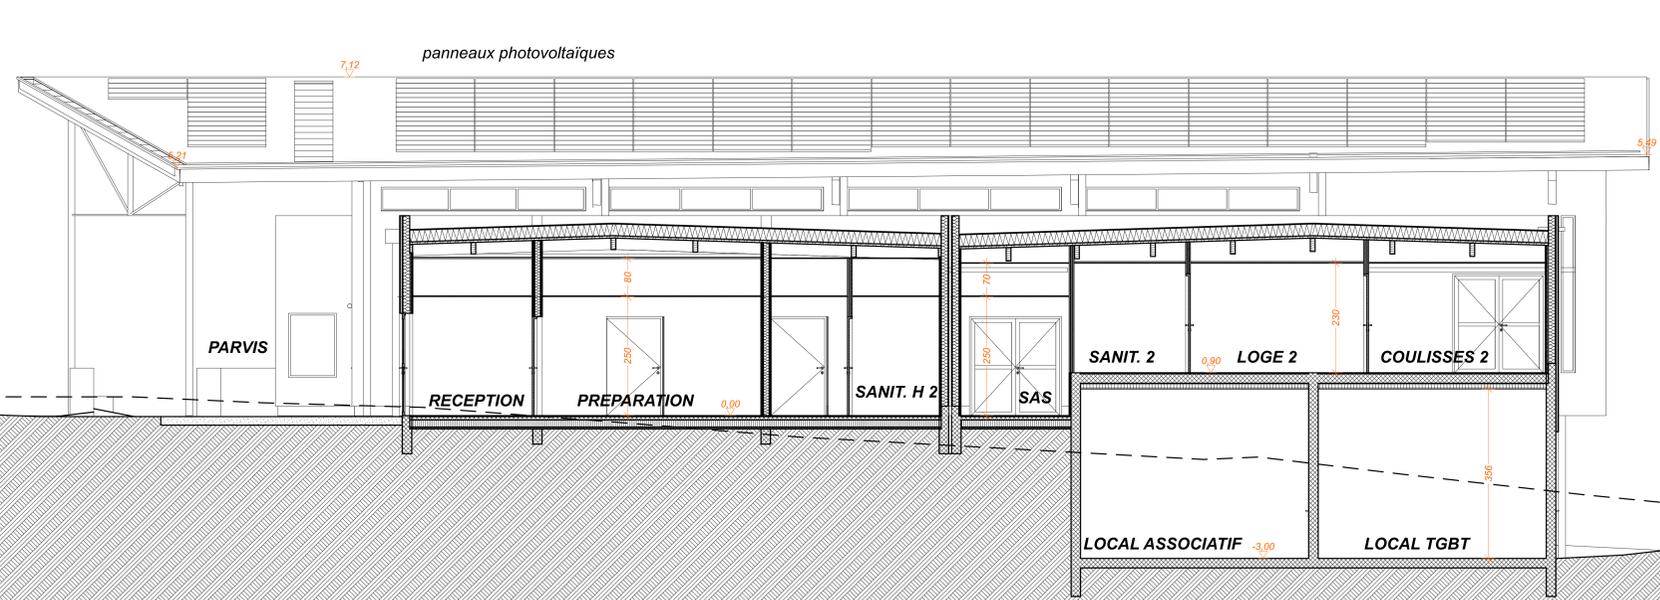

COUPE LONGITUDINALE 4

MATRE D'OUVRAGE  
**COMMUNE DE SAINT GERVAIS D'AUVERGNE**  
 Rue Fontaine de la Ville  
 63 390 SAINT GERVAIS D'AUVERGNE

**CONSTRUCTION D'UN ESPACE DE VIE RURALE**  
 Rue de l'Égalité  
 63 390 SAINT GERVAIS D'AUVERGNE

DONNEES CADASTRALES: SECTION: 2K - PARCELLES: 65 - SURFACE: 1920 m<sup>2</sup>

ARCHITECTE:  
**SCP ESTIER LECHUGA**  
 ARCHITECTES DPLG

2A du Roc de Jourdais, 63122 CEYRAT  
 Tel: 0473480041 Fax: 0473480207  
 email: estierlechuga@wanadoo.fr  
 site: www.estierlechuga.com

BET STRUCTURES BETON / METAL - BECOB  
 BET STRUCTURES BOIS - SYLVA CONSEIL  
 BET ELECTRIQUE ET PLUMBING - INEPOLE  
 BET ACOUSTIQUE - SO-PAO-CECIS  
 BET ACQUEDUCS - ADAMA  
 BET VITRE - CERAMIQUE FERROVIAIRE  
 BET VITRE - CERAMIQUE FERROVIAIRE  
 ECONOMICISTE - ROCHE  
 COORDONNATEUR DE SECURITE - BEBEN CLERMONT-FD GAZARD  
 BUREAU DE CONTROLE - APAVE  
 COORDONNATEUR SECURITE SANTE - GAUJET  
 17 Rue de la Poste, 63000 THIERRY

COUPES - ECH 1/50

PHASE: **A** N°PLAN: **04**  
 DOE **A**

DOSSIER DES OUVRAGES EXECUTES

ESQ - MAI 2016  
 APS - JUIN 2016  
 APS2+3 - JUILLET 2016  
 PC - JUILLET 2016  
 APD - SEPTEMBRE 2016  
 DCE - DECEMBRE 2016  
 MARCHES - AVRIL 2017  
 EXE - MAI 2017  
 DOE - DECEMBRE 2018

A: 20/12/18 Emission originale - 1 page

IND: DATE: NATURE DES MODIFICATIONS

A: Architecte: GEN: Généraliste, VRDIA: Travaux de VRD / Gros oeuvre, FS: Fondations spéciales, ET: Escalier,  
 2A: Cloisonnerie et signalisation, TB: Travaux de menuiserie bois et PVC, SPC: Sanitaires PVC, Mécanisme aluminium,  
 SS: Serrurerie / Porte parking, ME: Menuiseries extérieures, DCP: Douzages / Cloisons / Plafonds / Plinthes, RSS: Revêtements de sols souples,  
 RSP: Revêtements carrelages/terres, PSC: Plomberie-sanitaires / Chauffage / VMC, E: Electricité ASG, Ascenseur, EV: Espace Vite.