



PC 3 - COUPE DU TERRAIN ET DE LA CONSTRUCTION


COUPE AA

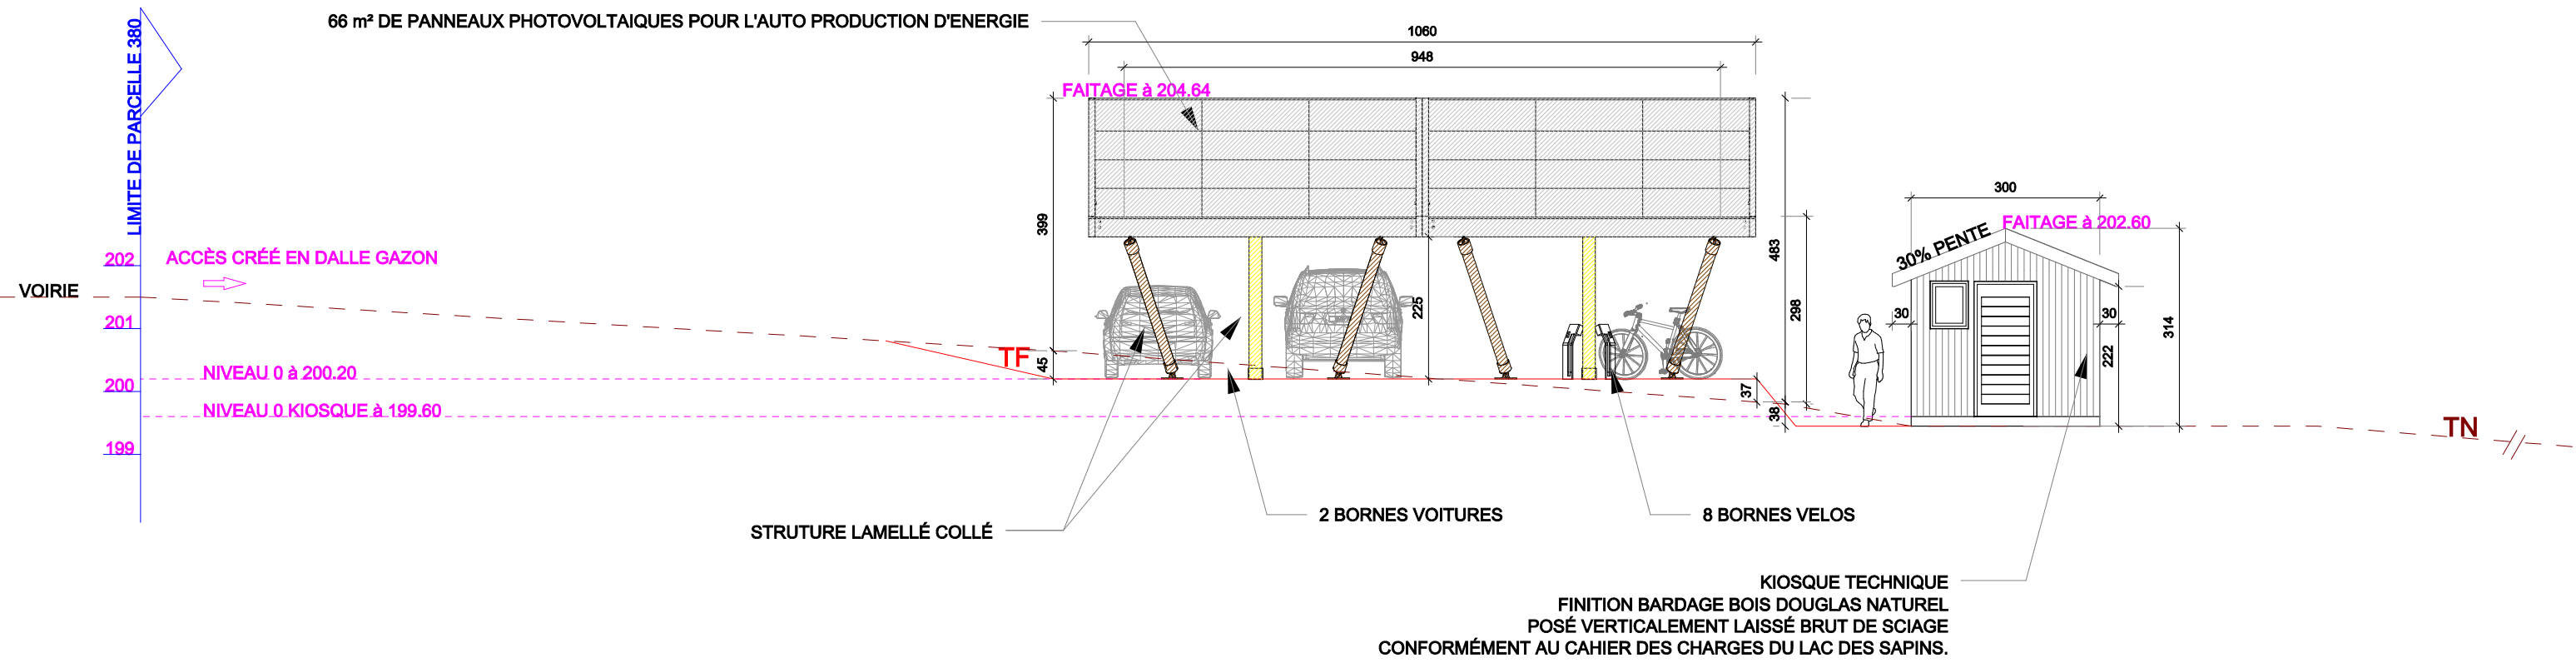

COUPE BB

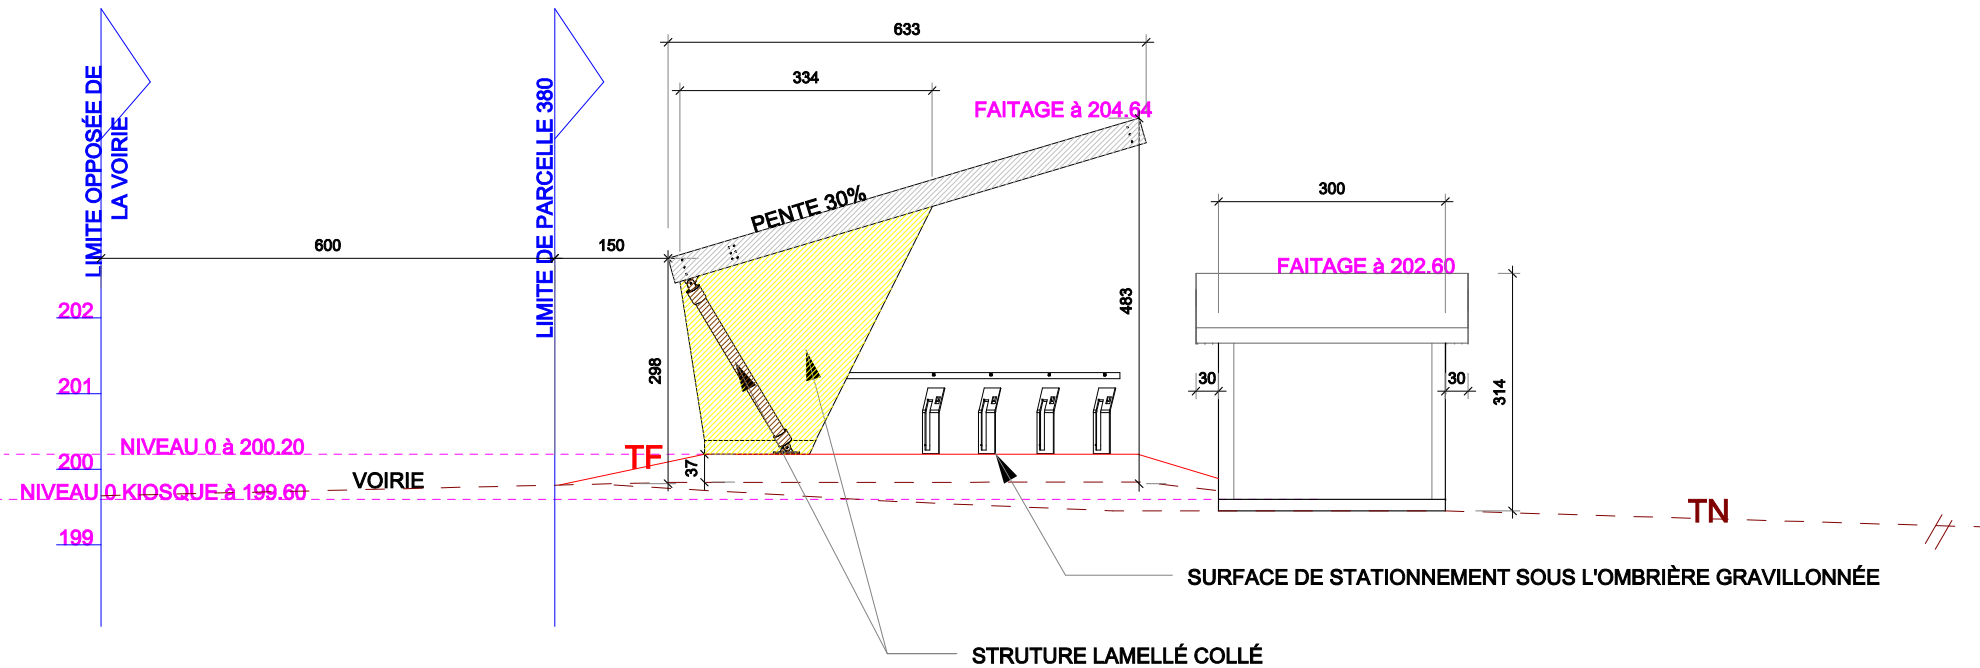

VUE DE DESSUS

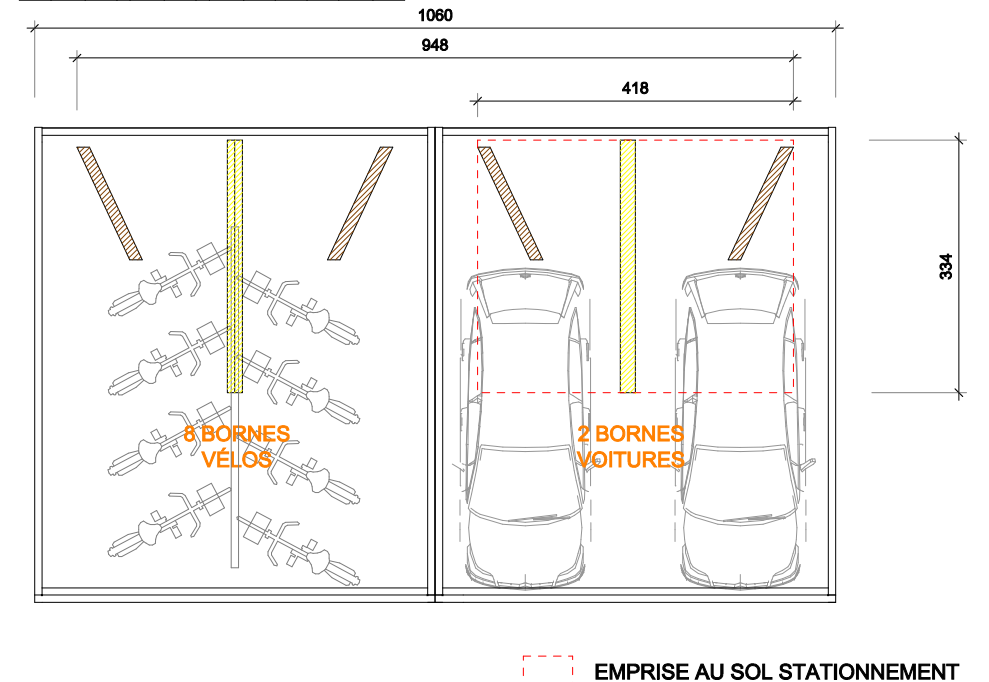

Architecte
Philippe FALTICSKA
19 Rue Gabriel Peri
69 210 L'ARBRESLE
Tel: 04 37 48 88 94

Maître d'ouvrage
Sco2bois
18 Rue Etienne Dolet
69170 TARARE
Tel: 04 74 64 14 80

CONSTRUCTION D'UNE STATION DE RECHARGE

COUPE PAYSAGERE

25/04/2018

1/100