

Numéro de dossier

2016-63

Projet

# Scierie des Combrailles

Adresse

23 rue de la Vendée

63380 MONTEL-DE-GELAT

Maître d'ouvrage

Benjamin Saby  
Scierie des combrailles  
23 Rue de la Vendée  
63380 Montel-de-Gelat

Phase

PC

Nom du plan

## Plan Masse

Numéro de plan

Indice

PC 2

Date

12/01/2017

Echelle

Modifications

ID	Num de changement

Architecte



atelier architectes  
Neumann Pourtier


Romain Neumann Architecte d.p.l.g.  
François Pourtier Architecte d.p.l.g.

10 avenue Virlogeux  
63200 RIOM  
atelier@neumann-pourtier.fr  
04 73 67 08 95

L'architecte reste propriétaire de ses oeuvres conformément aux articles L111-1 et suivants du Code de la propriété intellectuelle.

Il est interdit de se servir des plans de l'architecte en phase permis de construire ou antérieur comme plan de construction.

Avant exécution, les entreprises sont tenues de vérifier les côtes de ce plan, d'informer l'Architecte de toutes modifications s'y rapportant.

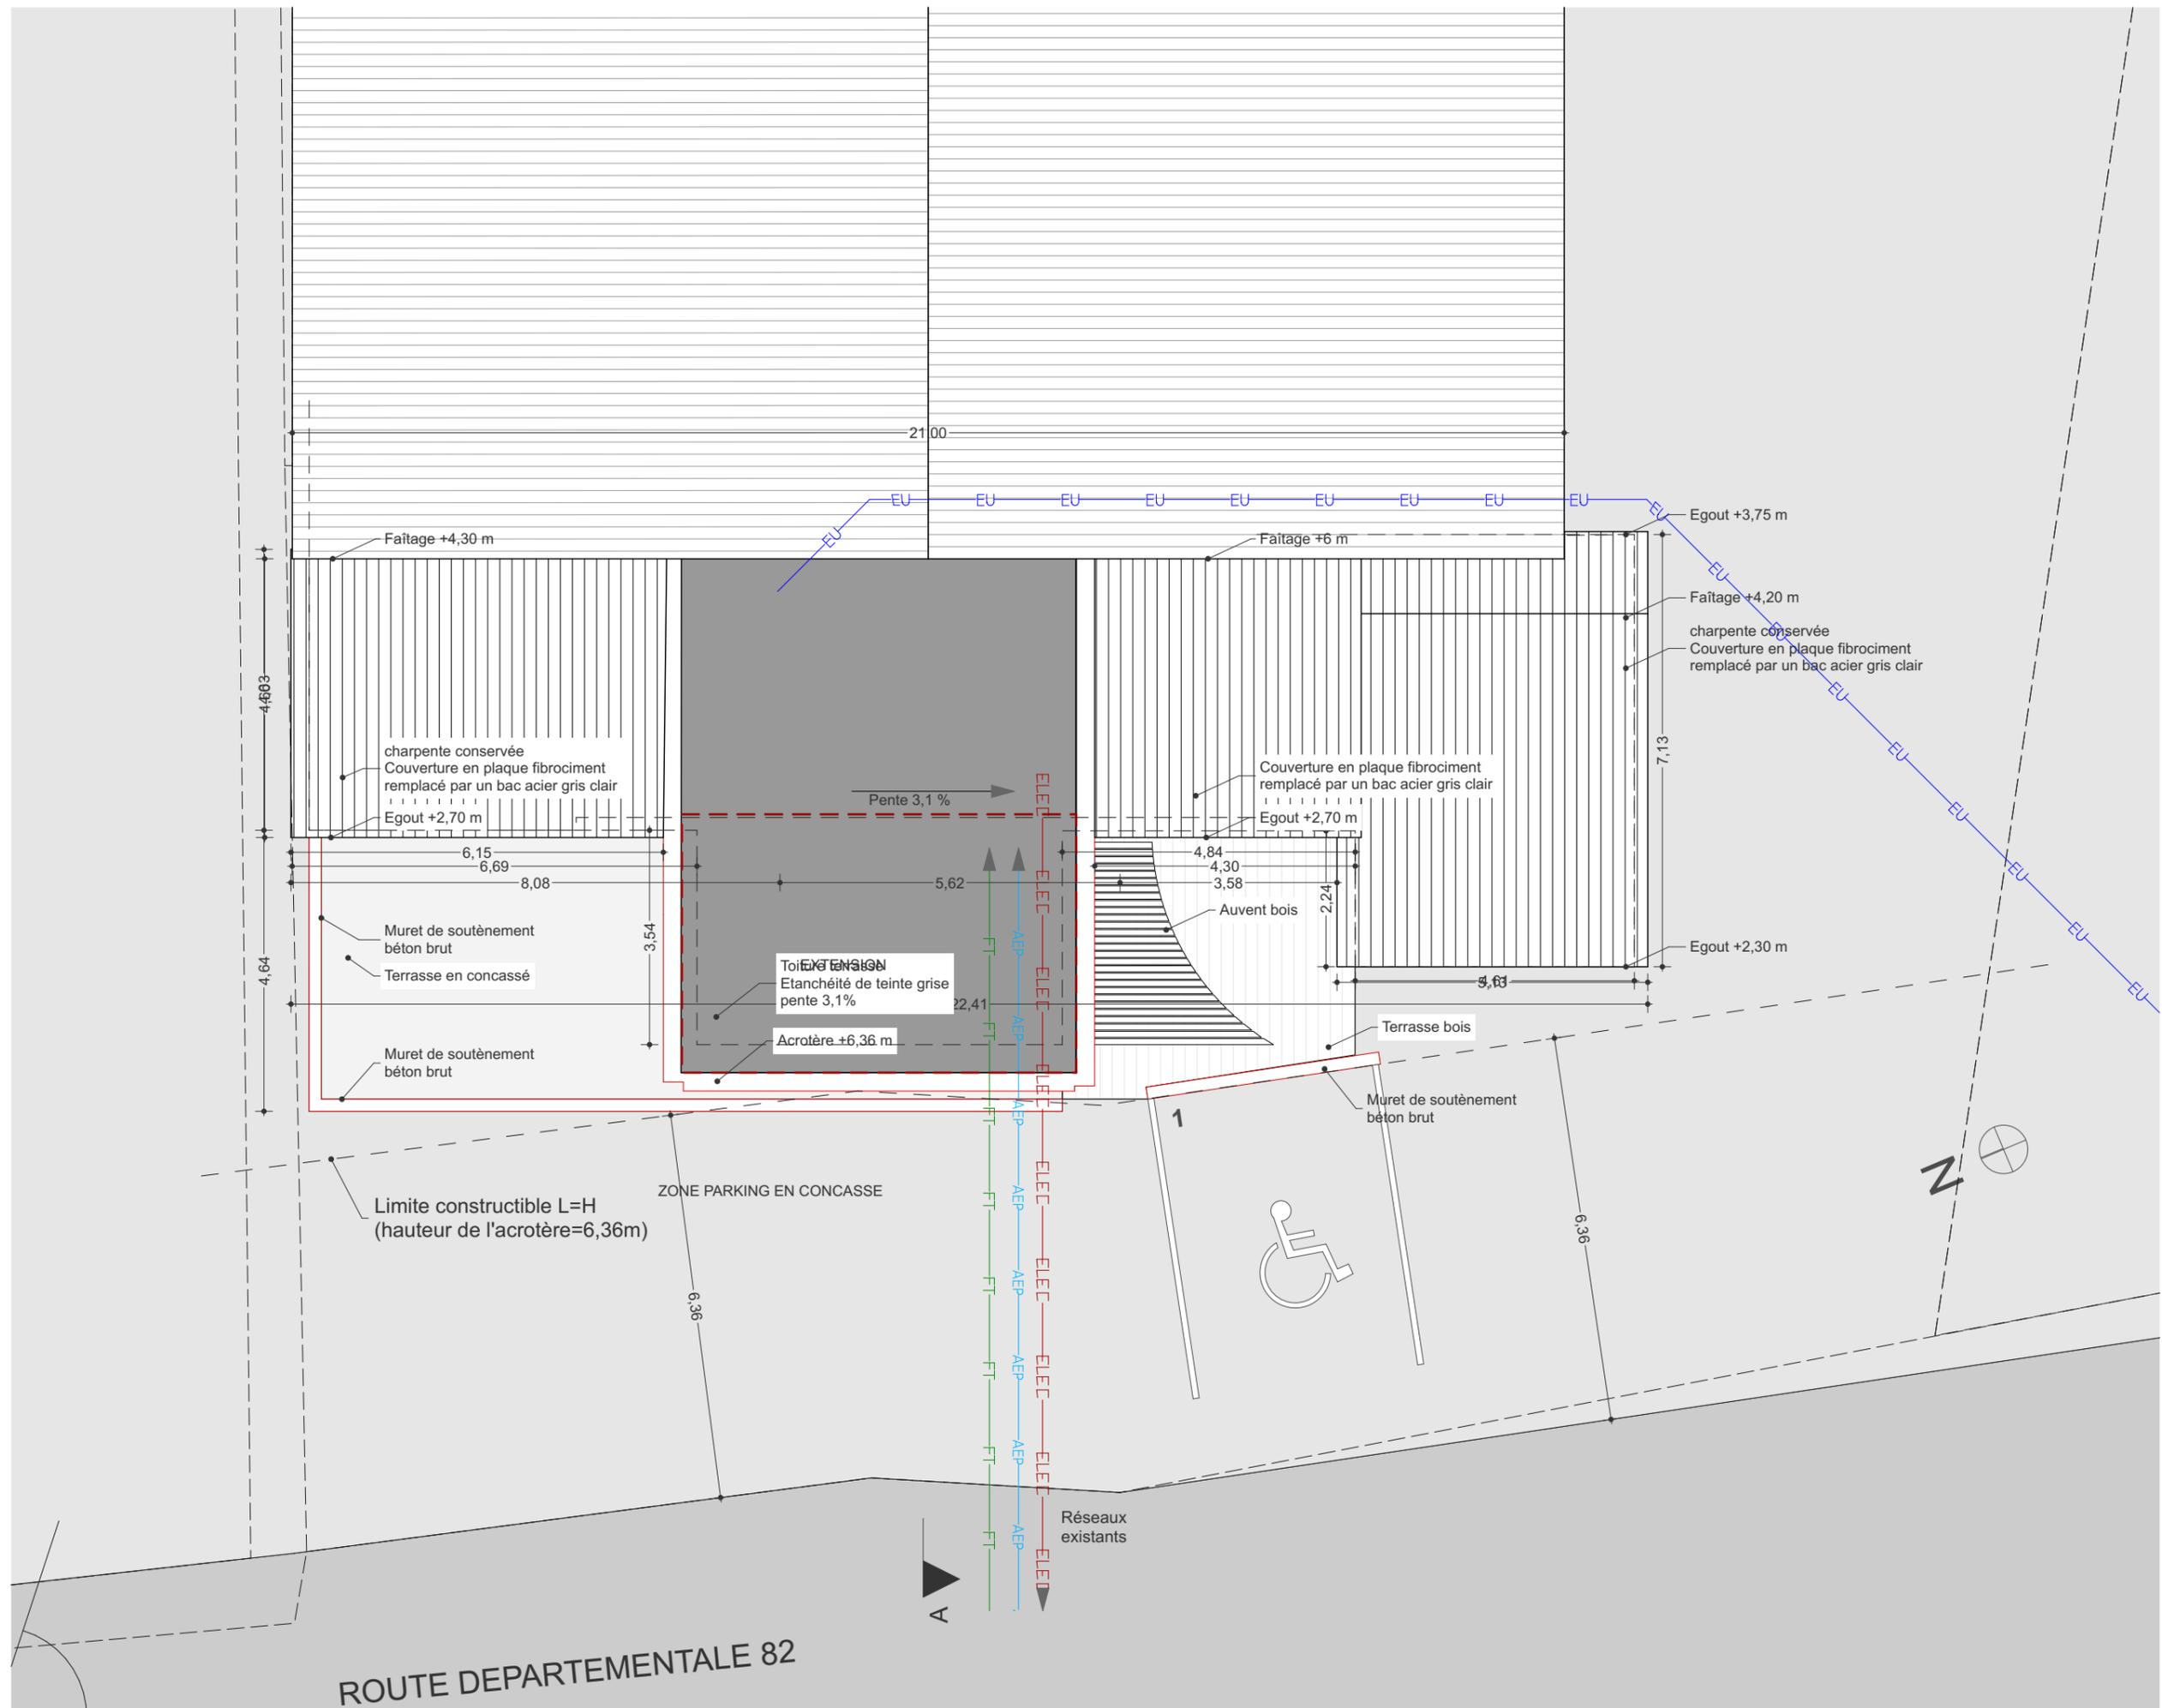

ROUTE DEPARTEMENTALE 82