




façade retour

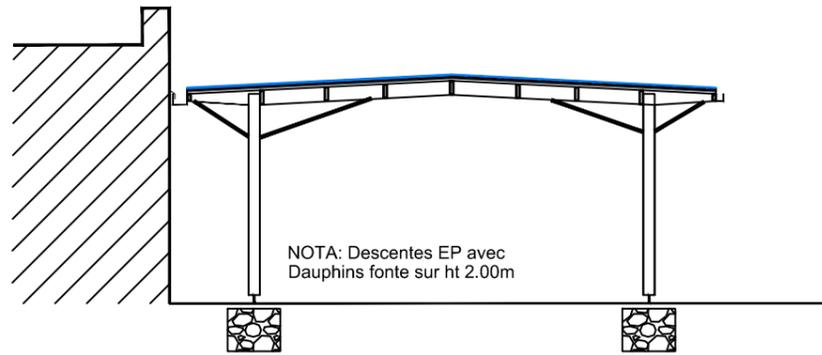

COUPE B-B

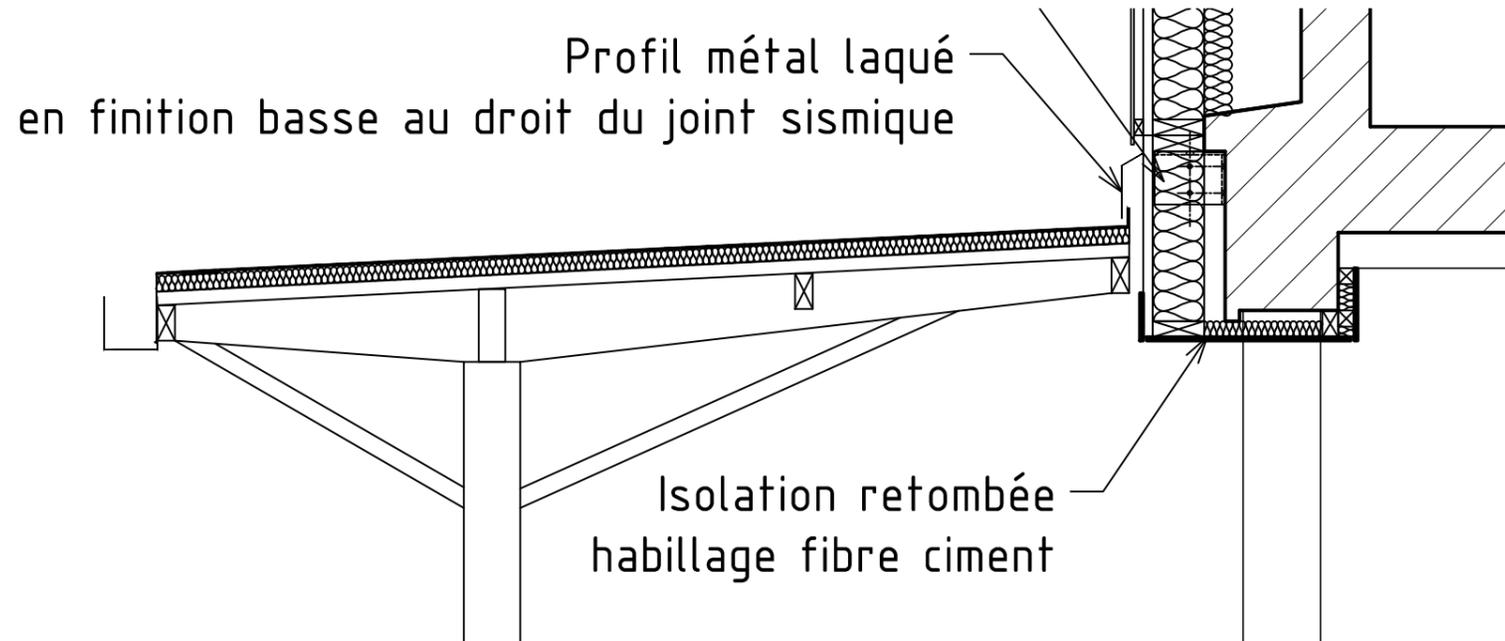

**Détail jonction préau neuf/existant**  
**Echelle 1-20ème**

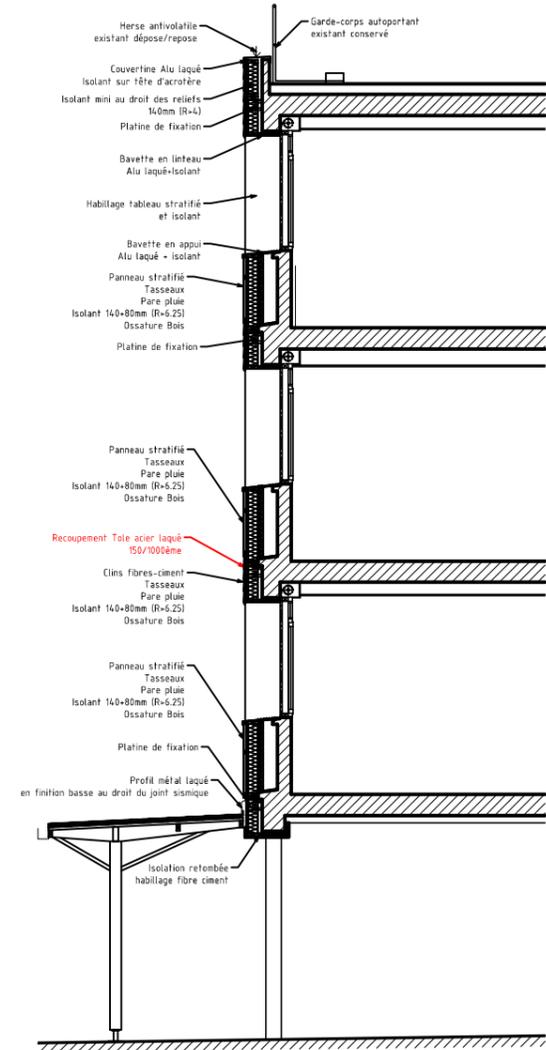

**PREAU REFAIT : COUPES**  
**Bâtiment A1**

Affaire	13.0104
Chargé d'Affaire	JM. GUILLET
Dessinateur	M. RETAILLAUD
Echelle	1/100ème
Indice	0
N° Plan	DP3
Date	23/02/2017
Phase	DP

Le présent document est la propriété intellectuelle de la SIA AXENS (article L112.2 de la loi 92-597 du 1er Juillet 1992). TOUTE UTILISATION EN EST INTERDITE SANS L'AUTORISATION PREALABLE ET ECRITE DES AUTEURS

**AXENS**  
architecte

17, mail Haroun Tazieff  
44100 Nantes  
Tel : 02 40 43 12 00  
contact@axens-archi.com - www.axens-archi.com

9bis, rue des Malfêtes  
44100 Nantes  
Tel : 02 40 54 04 04

Rénovation Energétique du  
Collège Jacques Brel à Guérande

DEPARTEMENT DE LA LOIRE ATLANTIQUE  
3, quai Ceneray - BP 94109  
44041 NANTES CEDEX

Loire Atlantique

1 rue des Collèges  
44350 Guérande

Maître d'Ouvrage  
Adresse du Chantier