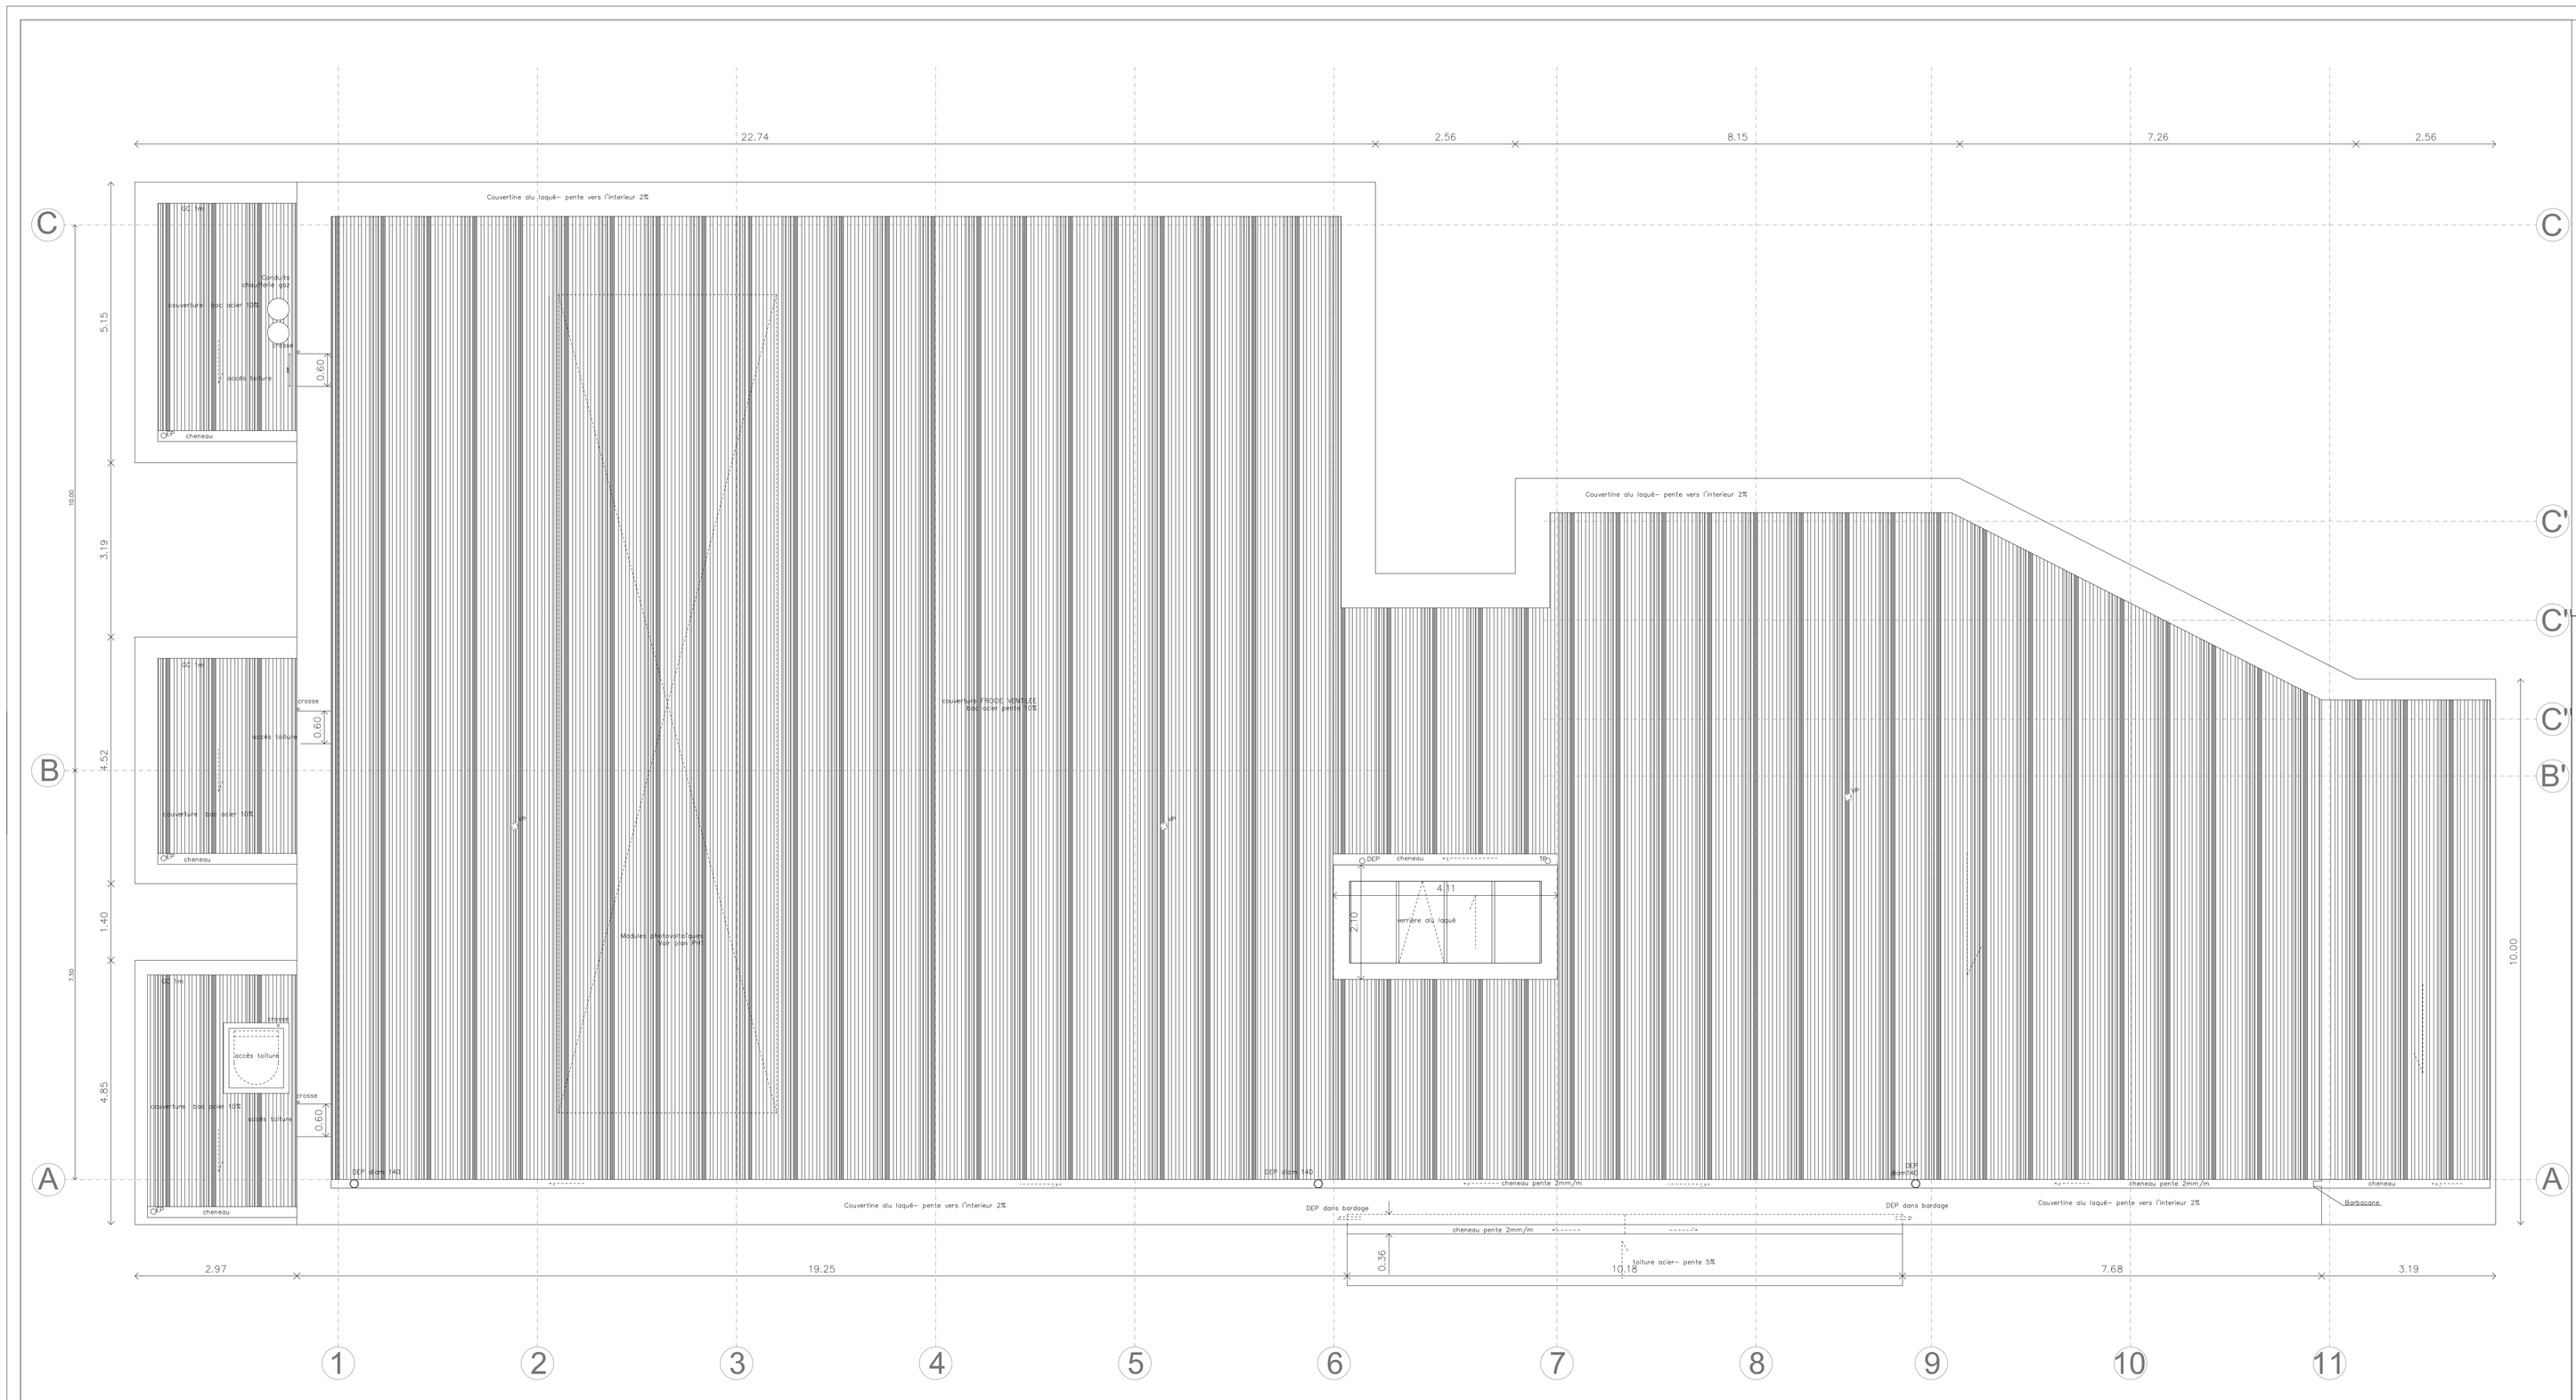

VILLERS-BOCAGE INTERCOM
CONSTRUCTION DU BÂTIMENT ECORESPONSABLE
DES NOIRES-TERRES
14 310 VILLERS-BOCAGE

Phase	Date
EQS	17/05/2016
APS	8 /06/ 2016
APD	4 /07/2016
PC	29 /07/2016
PRO	30 /11/2016
DCE	14 /12/2016

PROJET DCE

PROJET / DCE

MAITRISE D'OUVRAGE	**PRE- BOCAGE INTERCOM,** **31 rue de Vire** **14260 AUNAY- SUR- ODON** Contact: Boris Bailleul Chargé de mission Pré- Bocage Intercom, antenne située 16, rue Emile Samson 14 310 VILLERS BOCAGE T 02 31 77 88 05	BUREAU D'ETUDE GEOTECHNIQUE	**FOND OUEST** M.Martinet chargé d'affaire Zone artisanâle - 727 rue du Pont-Cé 50 290 LONGUEVILLE T 02 33 91 34 10
		BUREAU DE CONTROLE	**BUREAU VERITAS** Cédric Hurault Chargé d'affaire Immeuble ambassadeur- 4 place de Boston 14200 HEROUVILLE SAINT CLAIR T 02 31 94 55 55 P 06 78 94 14 21
AMO HQE	**ALBEDO INGENIERIE ENVIRONNEMENTALE** 45, avenue Robert Hooke 76 800 ST ETIENNE DU ROUVRAY T 02 78 94 02 70 contact@albedo-hqe.com	S, P, S.	**BUREAU VERITAS** Frédéric Vattier Chargé d'affaire Immeuble ambassadeur- 4 place de Boston 14200 HEROUVILLE SAINT CLAIR T 02 31 94 55 55 P 06 71 60 31 58
ARCHITECTE MANDATAIRE	**SARL JVArchi & Associés** Juliette Vuillermoz Architecte D.P.L.G. 13 rue Georges Clémenceau 50 400 GRANVILLE T 02 33 50 80 59 - F 02 33 50 39 67 julliette@vuillermoz-architecte.com	BUREAU D'ETUDE THERMIQUE & FLUIDES	**SARL BET BABIN** 10 rue Martin Luther King 14 280 SAINT CONTEST T 02 31 71 18 00 - F 02 31 26 26 10 accueil@babin-roptin.fr
ECONOMISTE	**SARL PLAZANET ECONOMISTE** 12 place du parvis Notre Dame 50 200 COUTANCES T 02 33 47 93 03 - F 02 33 47 94 62 jfplazanet-economiste@club-internet.fr	BUREAU D'ETUDE STRUCTURE	**IBATEC-BOIS/IBATEC-BETON** 15, rue du Commodore JH Hallet 14 000 CAEN T 02 31 35 24 25 - F 02 31 35 24 29 contact@ibatec-bois.fr
BUREAU D'ETUDE ELECTRICITE & SSI	**SARL BET ROPTIN & Associés** 10 rue Martin Luther King 14 280 SAINT CONTEST T 02 31 71 18 00 - F 02 31 26 26 10 accueil@babin-roptin.fr	BUREAU D'ETUDE ACOUSTIQUE	**ACOUSTIBEL -** Marie Laure CAUBERT 22 rue de Turgé 35 310 CHAVAGNE T 02 99 64 30 28 - F 02 99 64 27 72 mlc@acoustibel.fr
BUREAU D'ETUDE VRD	**Cabinet Philippe CAVOIT** Parc Ouest - 1, rue François Coulet 14 404 BAYEUX T 02 31 51 24 24 - F 02 31 21 78 79 cabinet.cavoit@wanadoo.fr	BUREAU D'ETUDE ENVIRONNEMENT	**LES 7 VENT** 62a rue Gambetta 50 200 COUTANCES T 02 33 19 01 40 info@7vents.fr

intitulé

PLAN DE TOITURE

date	affaire	phase	lot	numéro plan	indice	échelle
30/11/2016	VB	PRO/DCE	AR	03		1/50

nom fichier info