
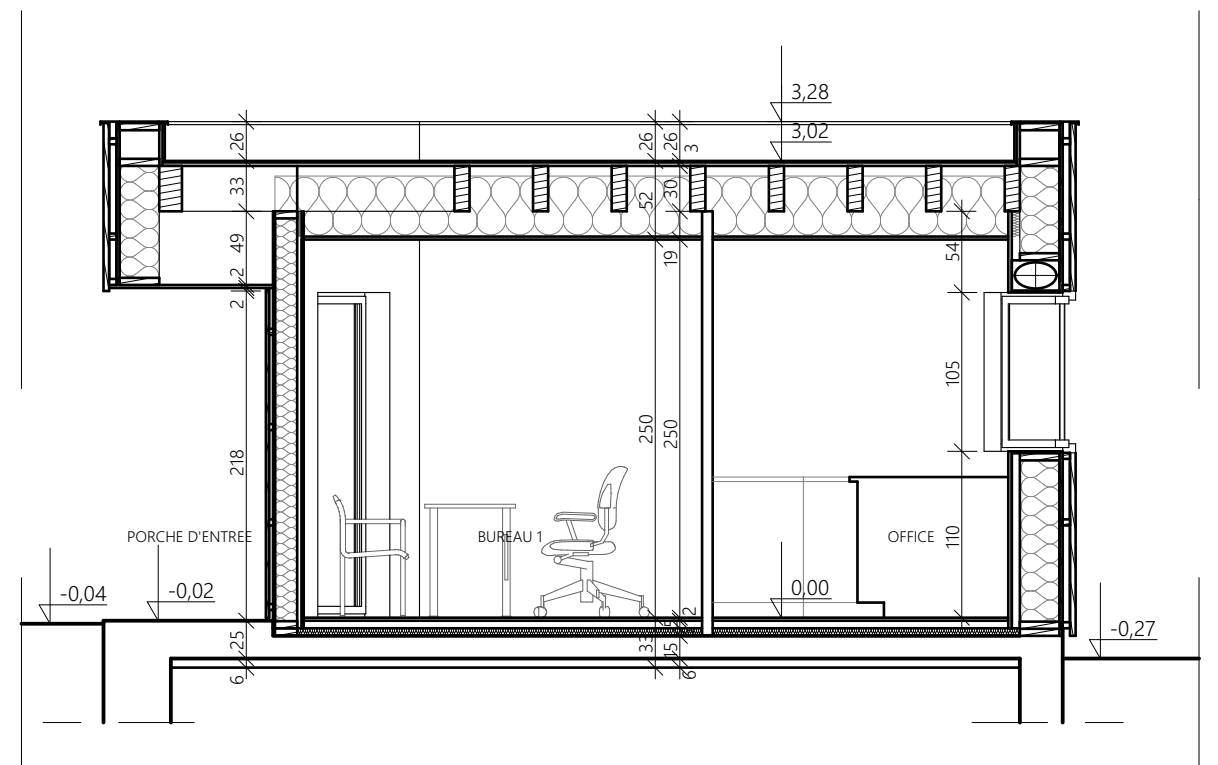


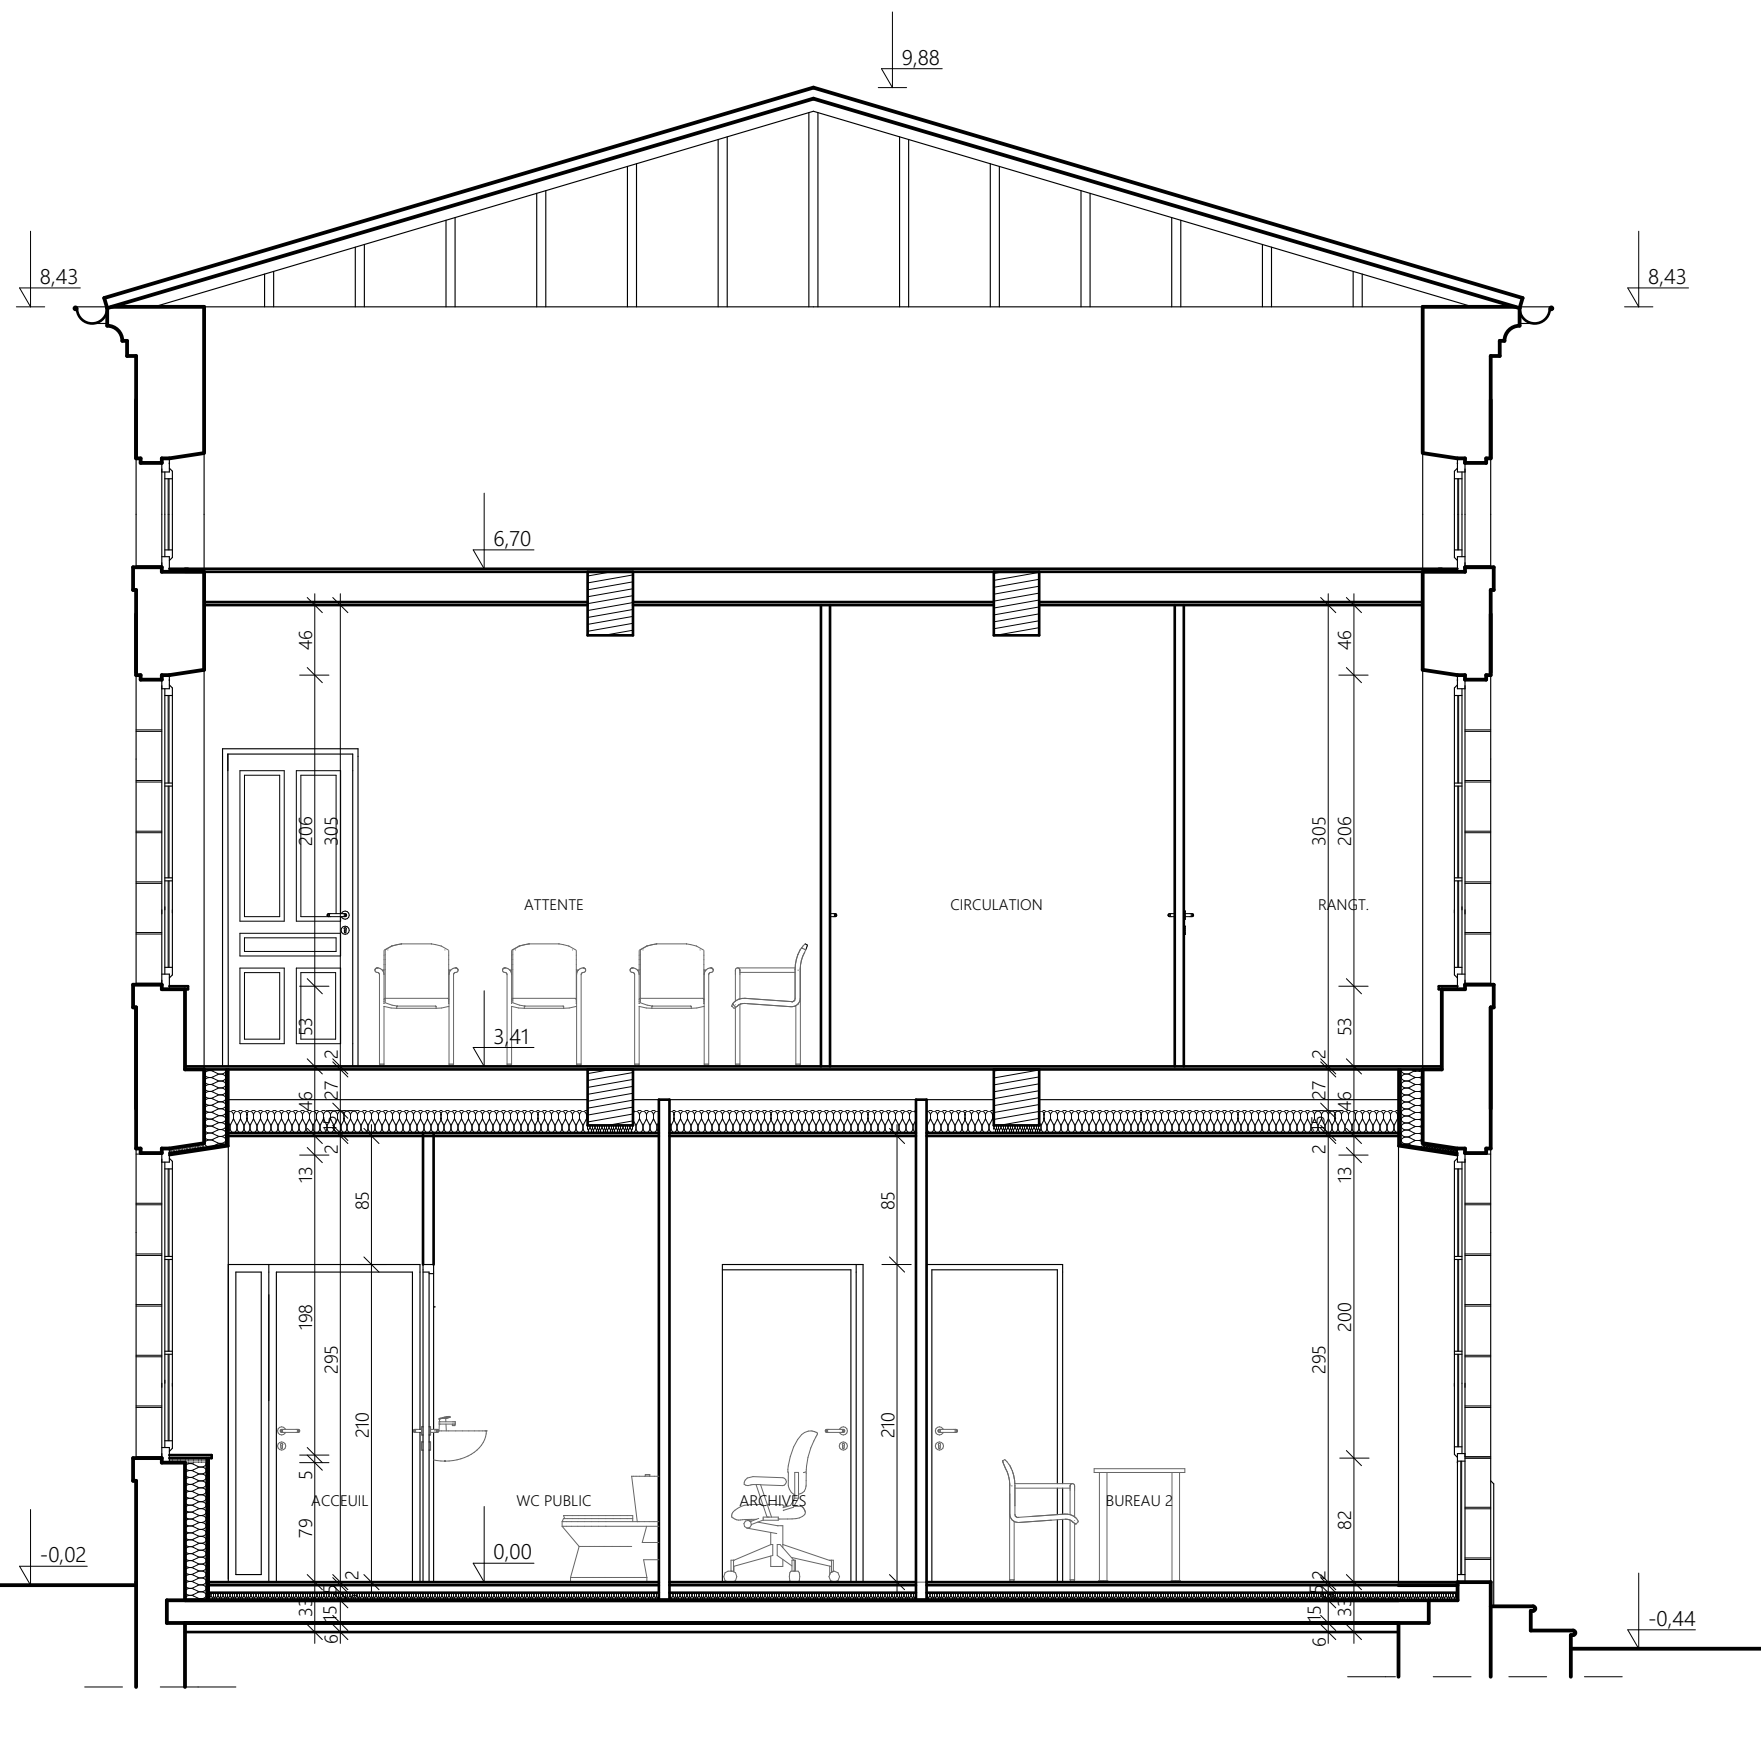

COMMUNE D'ENTRAIGUES
6 3 7 2 0 ENTRAIGUES

TRAVAUX DE RENOVATION
ET D'AMENAGEMENT
DE LA MAIRIE

D.M.E

COUPES A.A. & B.B.
Echelle: 1:50 - 31/07/2015

50

Frédéric VALLEIX
ARCHITECTE DPLG

11, rue de la fontaine 63 720 ENTRAIGUES
TEL - 06.63.59.47.44 / FAX - 04.73.33.20.40
Frederic.Vaillieux@architectes.org