



Route Départementale D512

ZONE DE PROJET

Chamechaude

ECHELLE:


MAÎTRISE D'OUVRAGE : **ONF** DATE: 23/02/2017


MAÎTRISE D'OEUVRE : Alexis DAMBUYANT Architecte Diplômé d'Etat HMONP 41, rue Malesherbes 69006 LYON D6.75.37.81.24 alexis.de


AFFAIRE: AD1710 Construction d'un Habert "Prairie du Col de Porte" 38700 SARCENAS

Plan de situation Avant-Projet



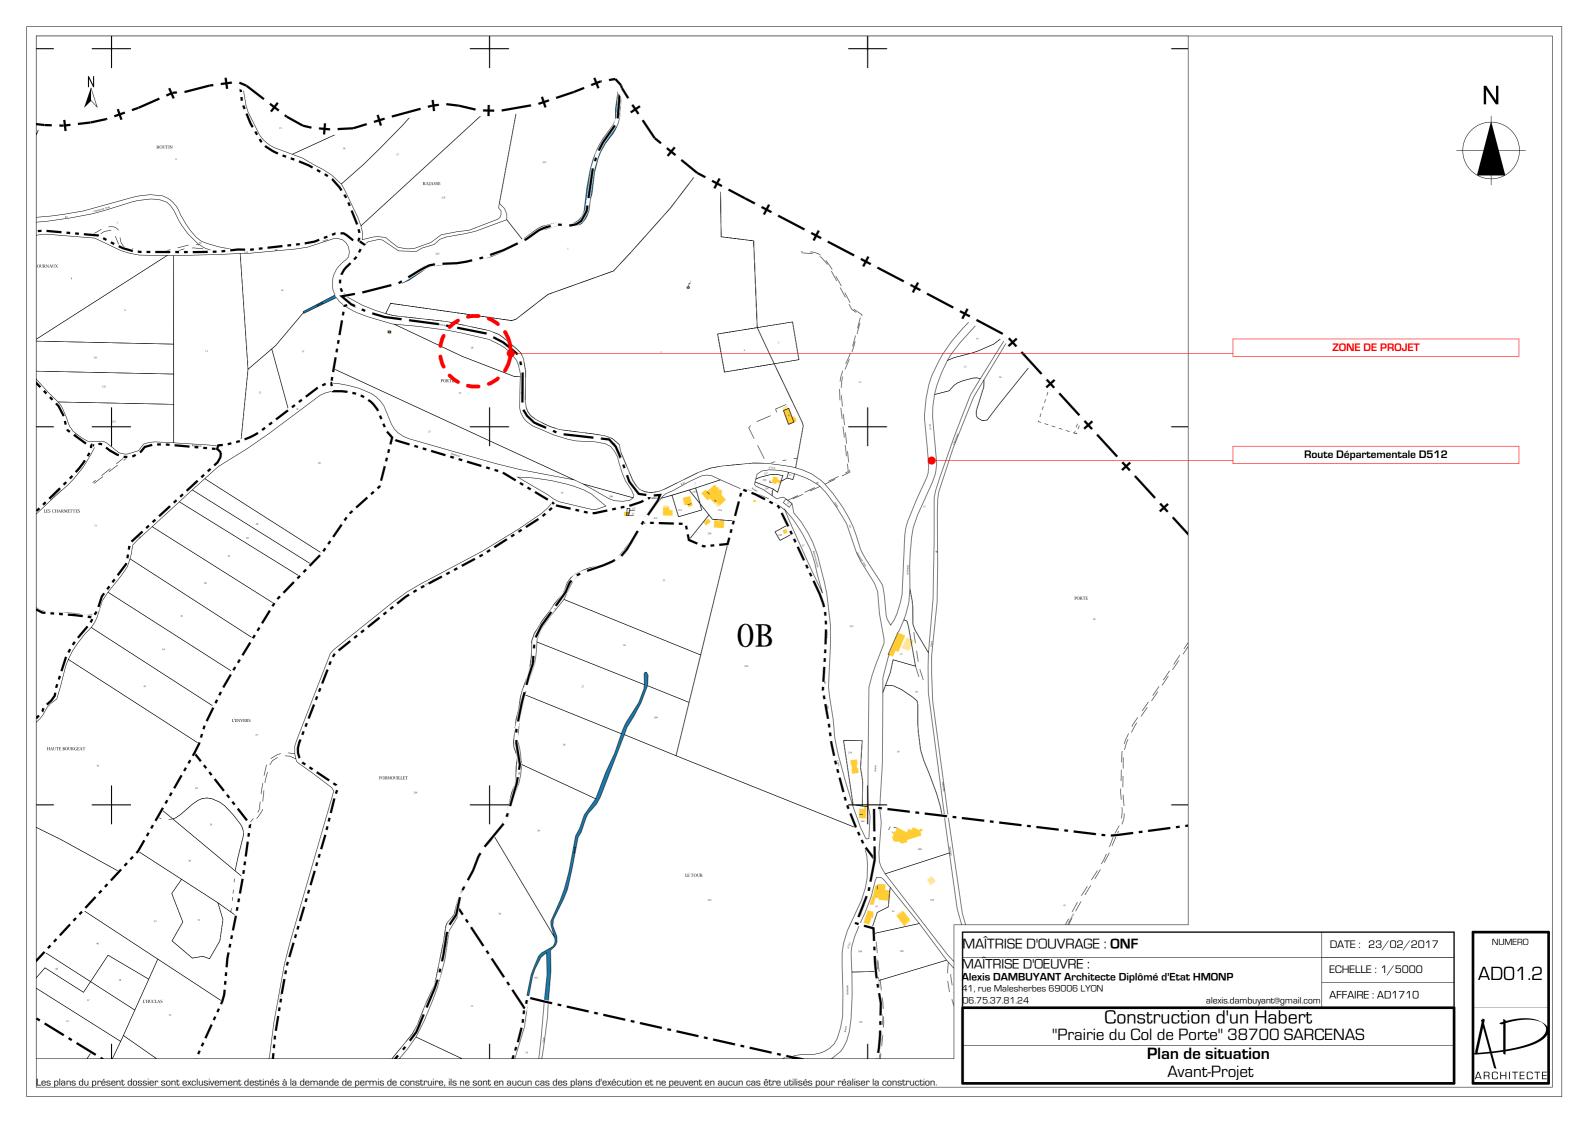

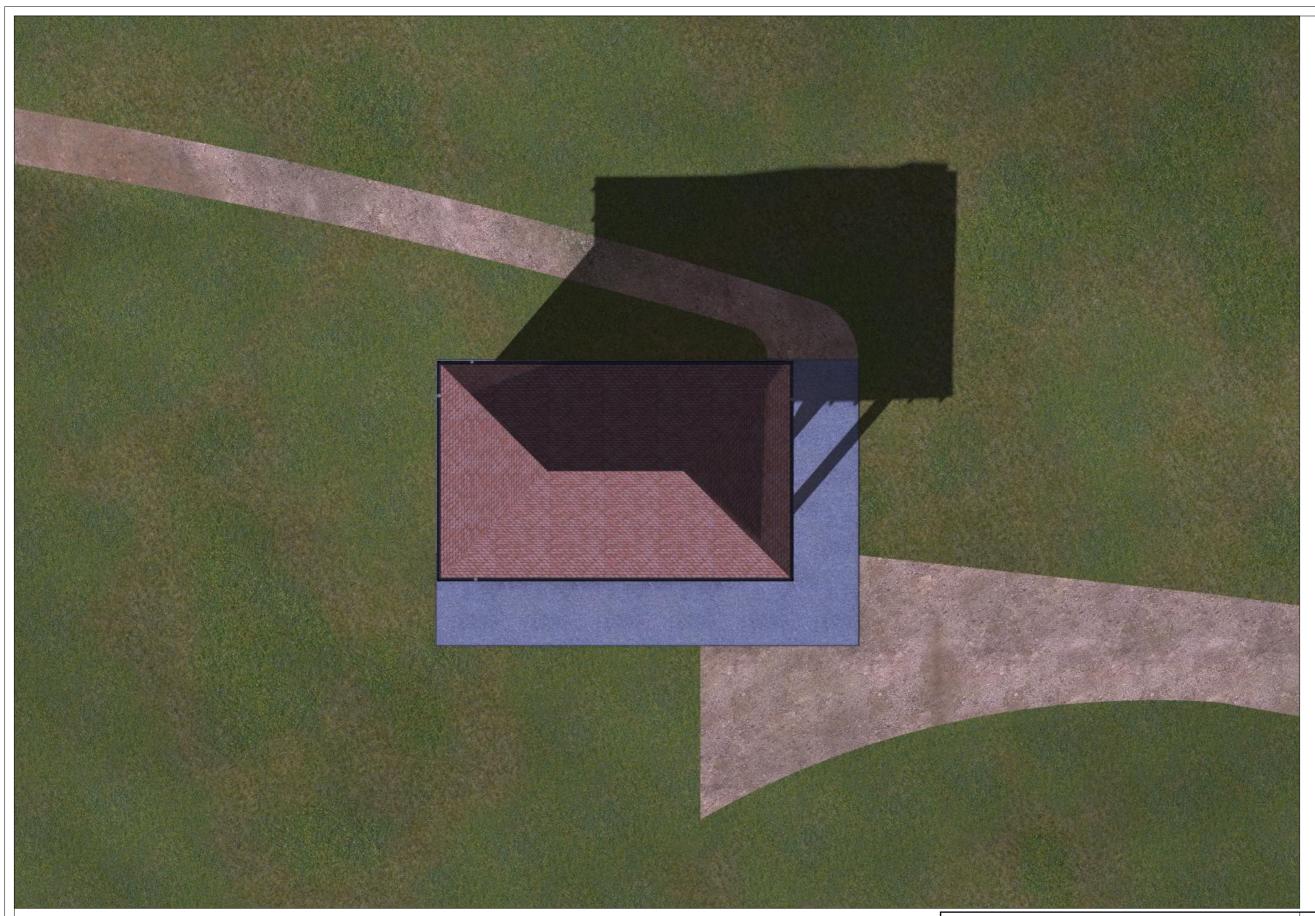

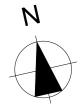

MAÎTRISE D'OUVRAGE : **ONF**

MAÎTRISE D'OEUVRE : Alexis DAMBUYANT Architecte Diplômé d'Etat HMONP 41, rue Malesherbes 69006 LYON D6.75.37.81.24 alexis.dar

DATE: 23/02/2017

ECHELLE: 1/100

AFFAIRE: AD1710


Construction d'un Habert "Prairie du Col de Porte" 38700 SARCENAS


Plan de Masse Sommaire Avant-Projet




NUMERO

Les plans du présent dossier sont exclusivement destinés à la demande de permis de construire, ils ne sont en aucun cas des plans d'exécution et ne peuvent en aucun cas être utilisés pour réaliser la construction.

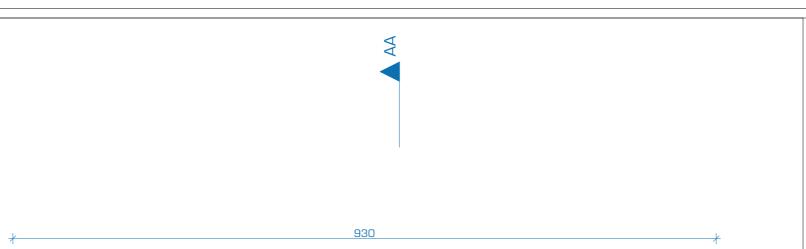

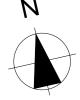

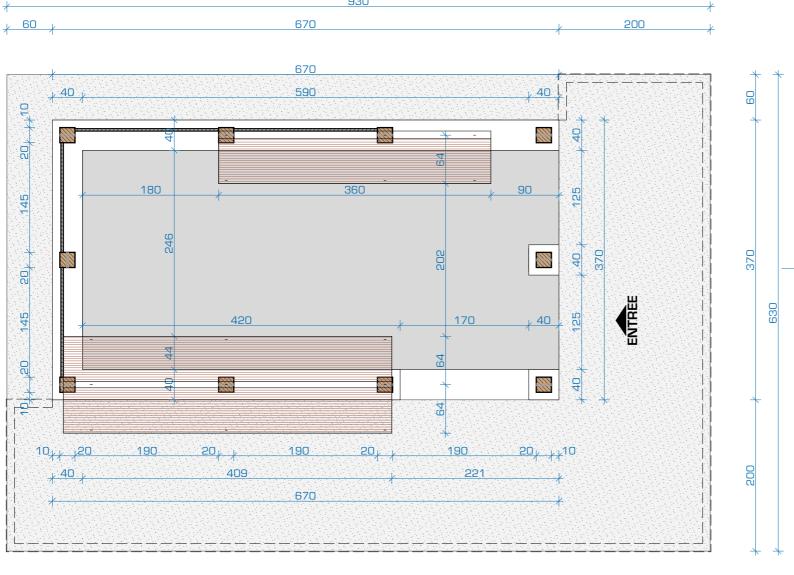

MAÎTRISE D'OUVRAGE : **ONF**MAÎTRISE D'OEUVRE :

CHELLE : 1/50

MAÎTRISE D'OEUVRE :
Alexis DAMBUYANT Architecte Diplômé d'Etat HMONP
41, rue Malesherbes 69006 LYON
D6.75.37.81.24
alexis.dambuyant@gma

Construction d'un Habert "Prairie du Col de Porte" 38700 SARCENAS

Plan de RDC Avant-Projet








NUMERO

AD03

AFFAIRE: AD1710

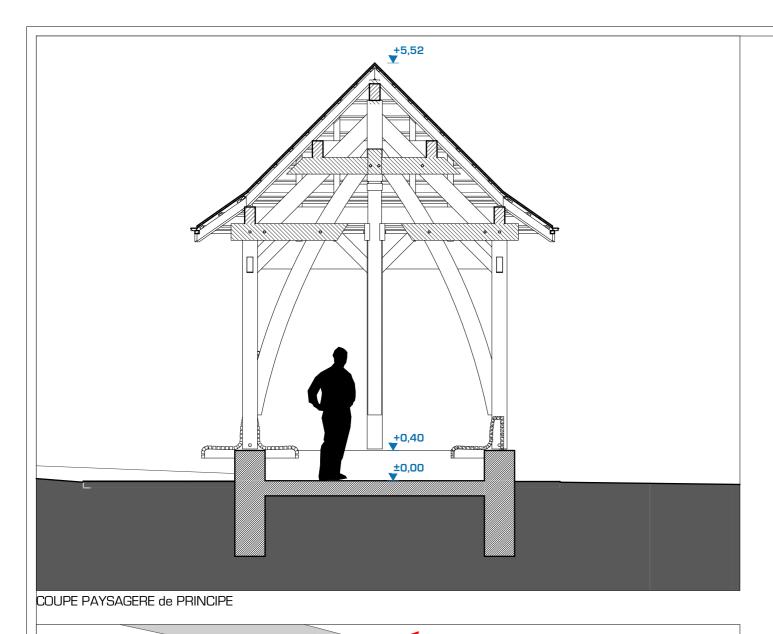

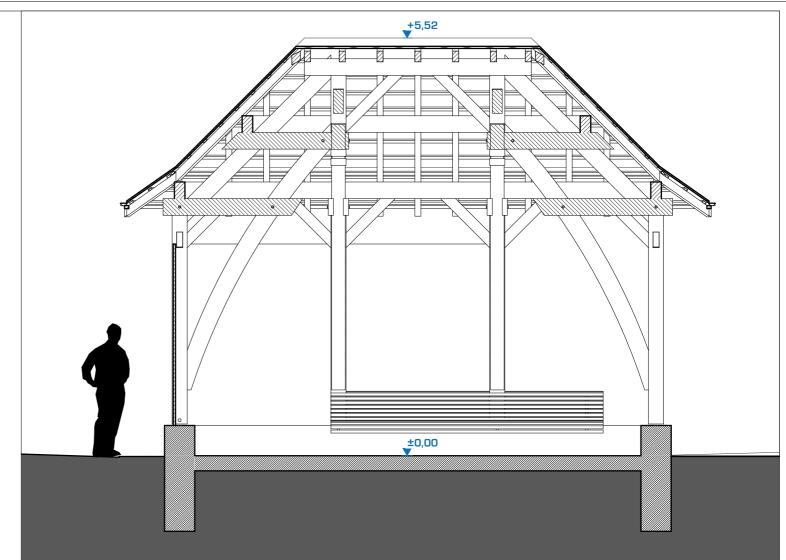

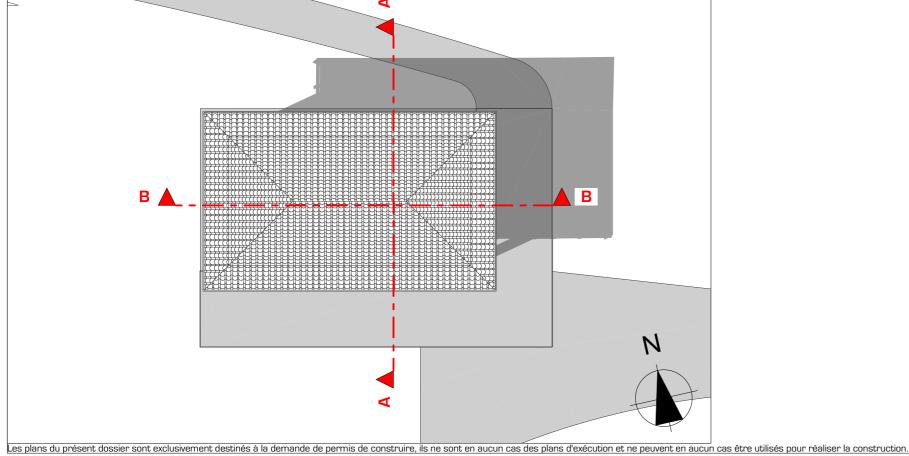

MAÎTRISE D'OUVRAGE : **ONF**MAÎTRISE D'OEUVRE :
Alexis DAMBUYANT Architecte Diplômé d'Etat HMONP
41, rue Malesherbes 69006 LYON
06.75.37.81.24


Construction d'un Habert
"Prairie du Col de Porte" 38700 SARCENAS

ARCHITECTE


NUMERO

AD04

Coupes de principe Avant-Projet

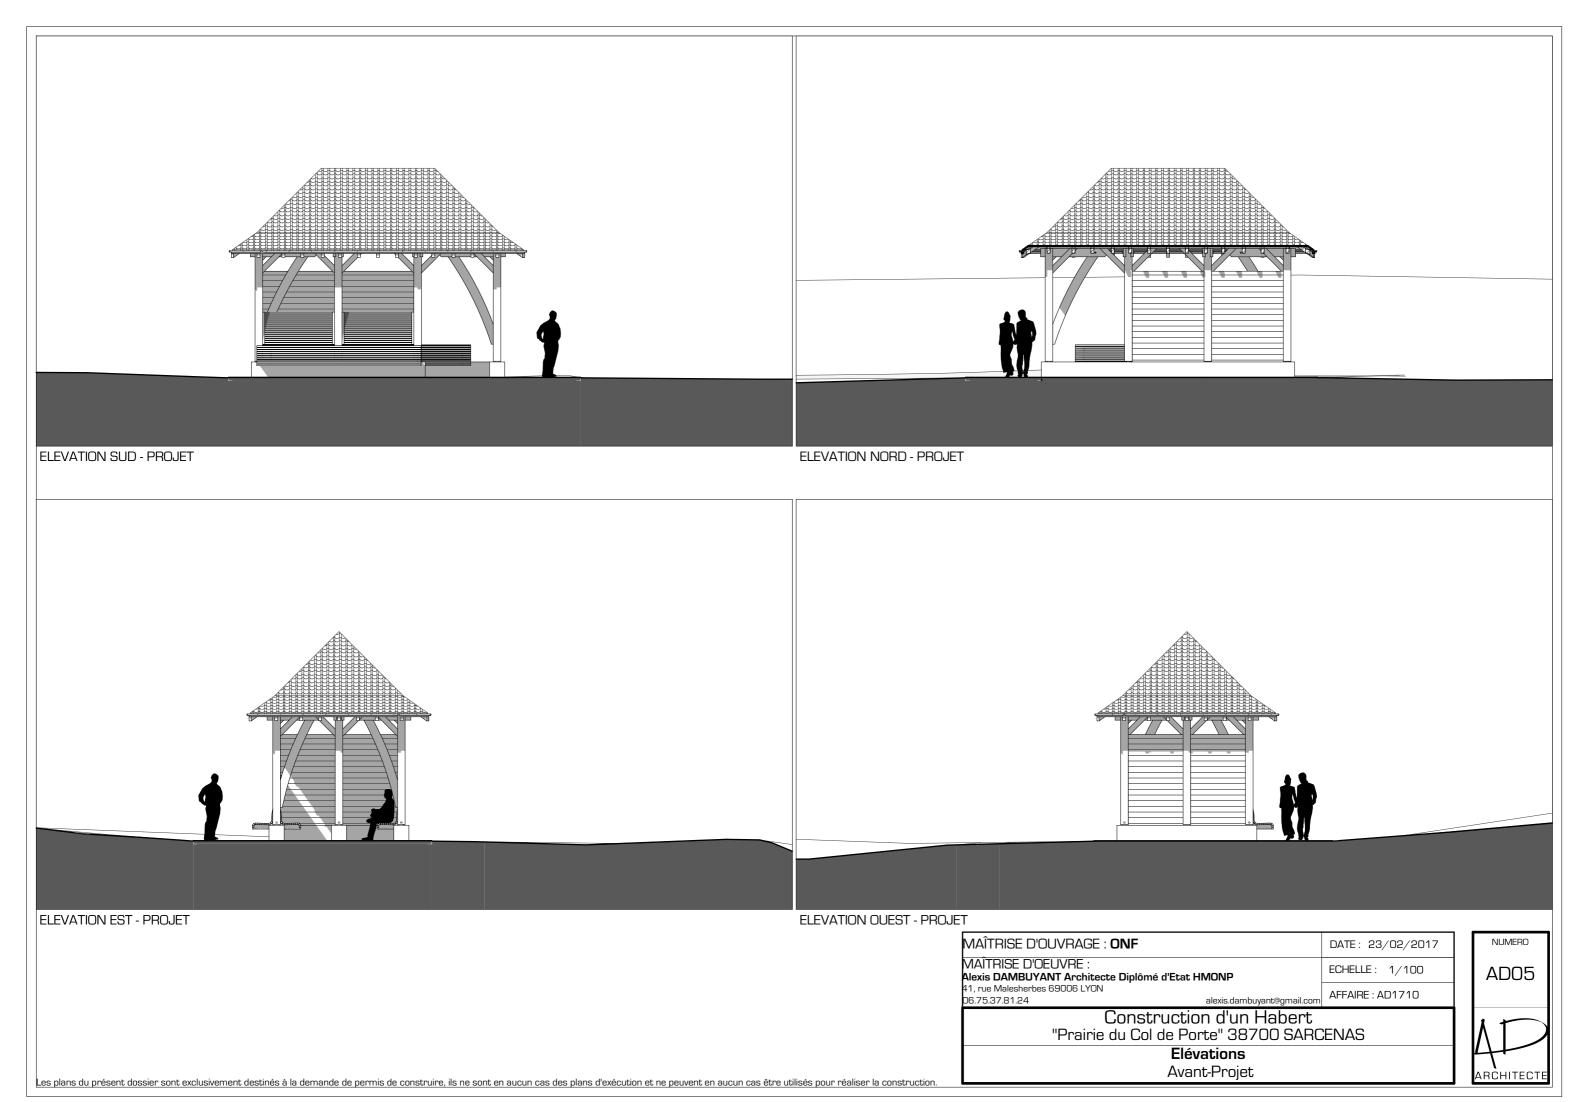



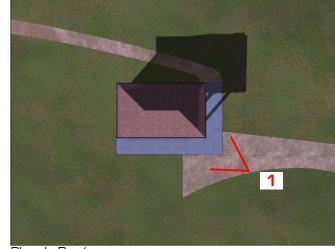

Plan de Repérage

PERSPECTIVE SUD-EST (Vue 1)

MAÎTRISE D'OUVRAGE : **ONF** DATE: 23/02/2017 MAÎTRISE D'OEUVRE : Alexis DAMBUYANT Architecte Diplômé d'Etat HMONP 41, rue Malesherbes 69006 LYON D6.75.37.81.24 alexis.da ECHELLE:

AFFAIRE: AD1710

Construction d'un Habert
"Prairie du Col de Porte" 38700 SARCENAS


Vues Perspectives

Avant-Projet



NUMERO



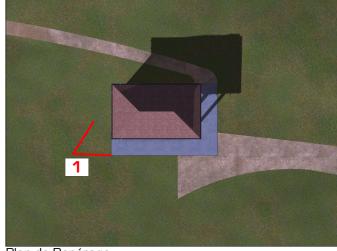

Plan de Repérage

PERSPECTIVE SUD-OUEST (Vue 1)

MAÎTRISE D'OUVRAGE : ONF

MAÎTRISE D'OEUVRE :
Alexis DAMBUYANT Architecte Diplômé d'Etat HMONP
41, rue Malesherbes 69006 LYON
06.75.37.81.24

Construction d'un Habert
"Prairie du Col de Porte" 38700 SARCENAS

Vues Perspectives
Avant-Projet

AD08

NUMERO

Les plans du présent dossier sont exclusivement destinés à la demande de permis de construire, ils ne sont en aucun cas des plans d'exécution et ne peuvent en aucun cas être utilisés pour réaliser la construction.