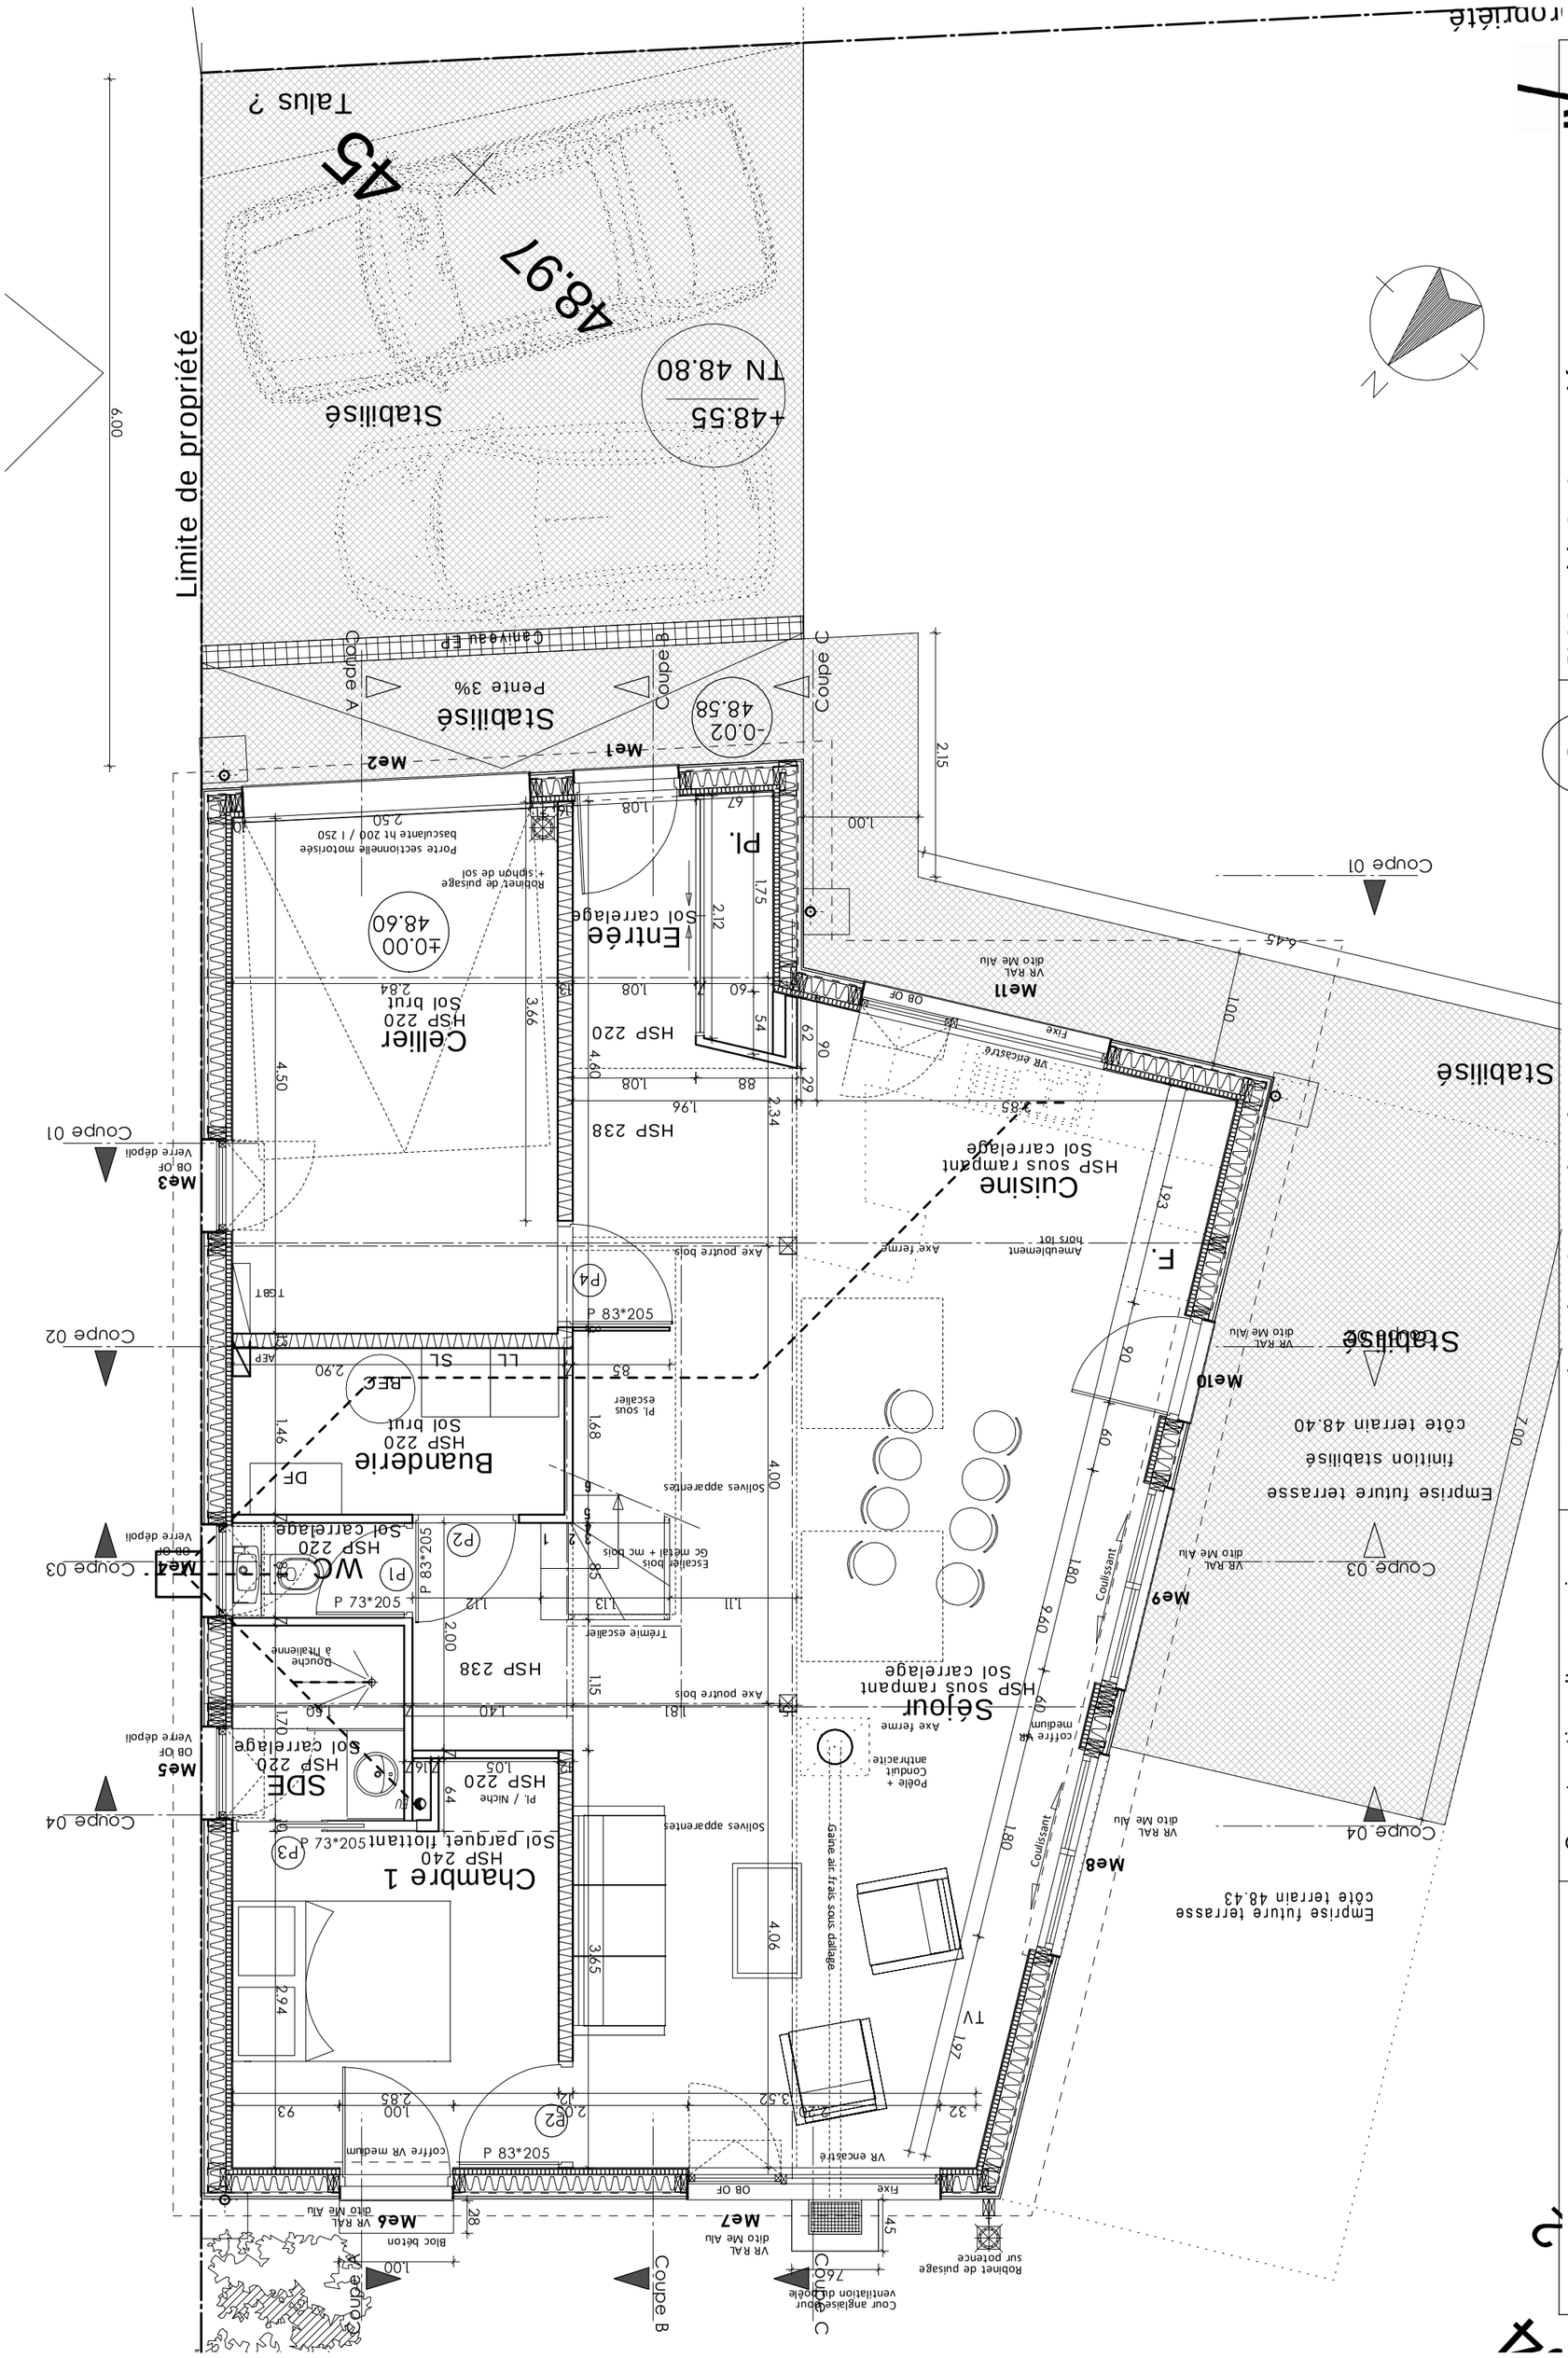

JVArchi & Associés
13 rue Clémenceau 50400 GRANVILLE // 02.33.50.80.59

2

02 novembre 2016

Dossier de Consultation
Plan de rez de chaussée 1/50

Construction d'une maison
Rue de la Paix
50350 DONVILLE LES BAINS

M et Mme BARD