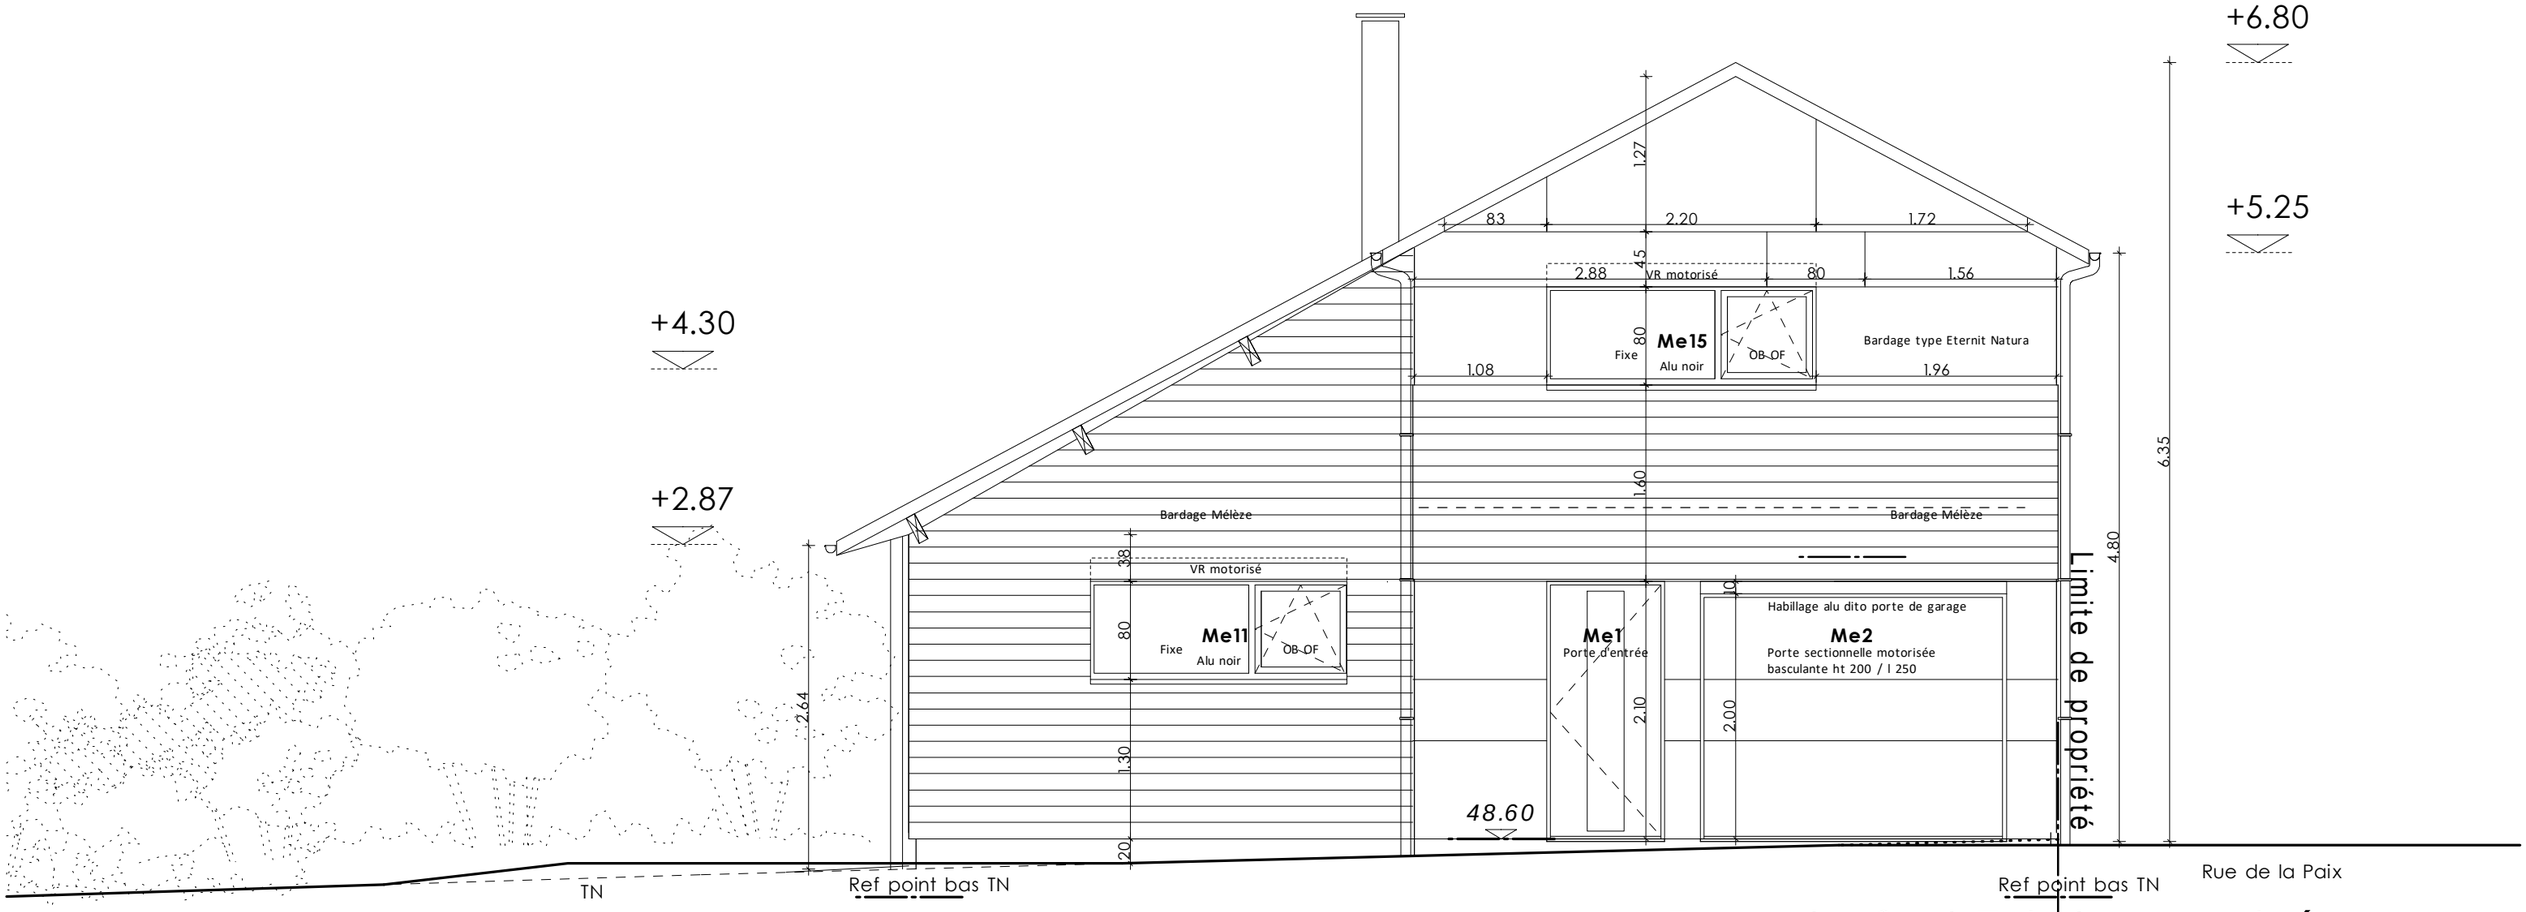

Façade Sud-Est / sur entrée

M et Mme BARD	Construction d'une maison Rue de la Paix 50350 DONVILLE LES BAINS	Dossier de Consultation Façade SUD EST sur entrée 1/50	02 novembre 2016	4	JVArchi & Associés 13 rue Clémenceau 50400 GRANVILLE // 02.33.50.80.59