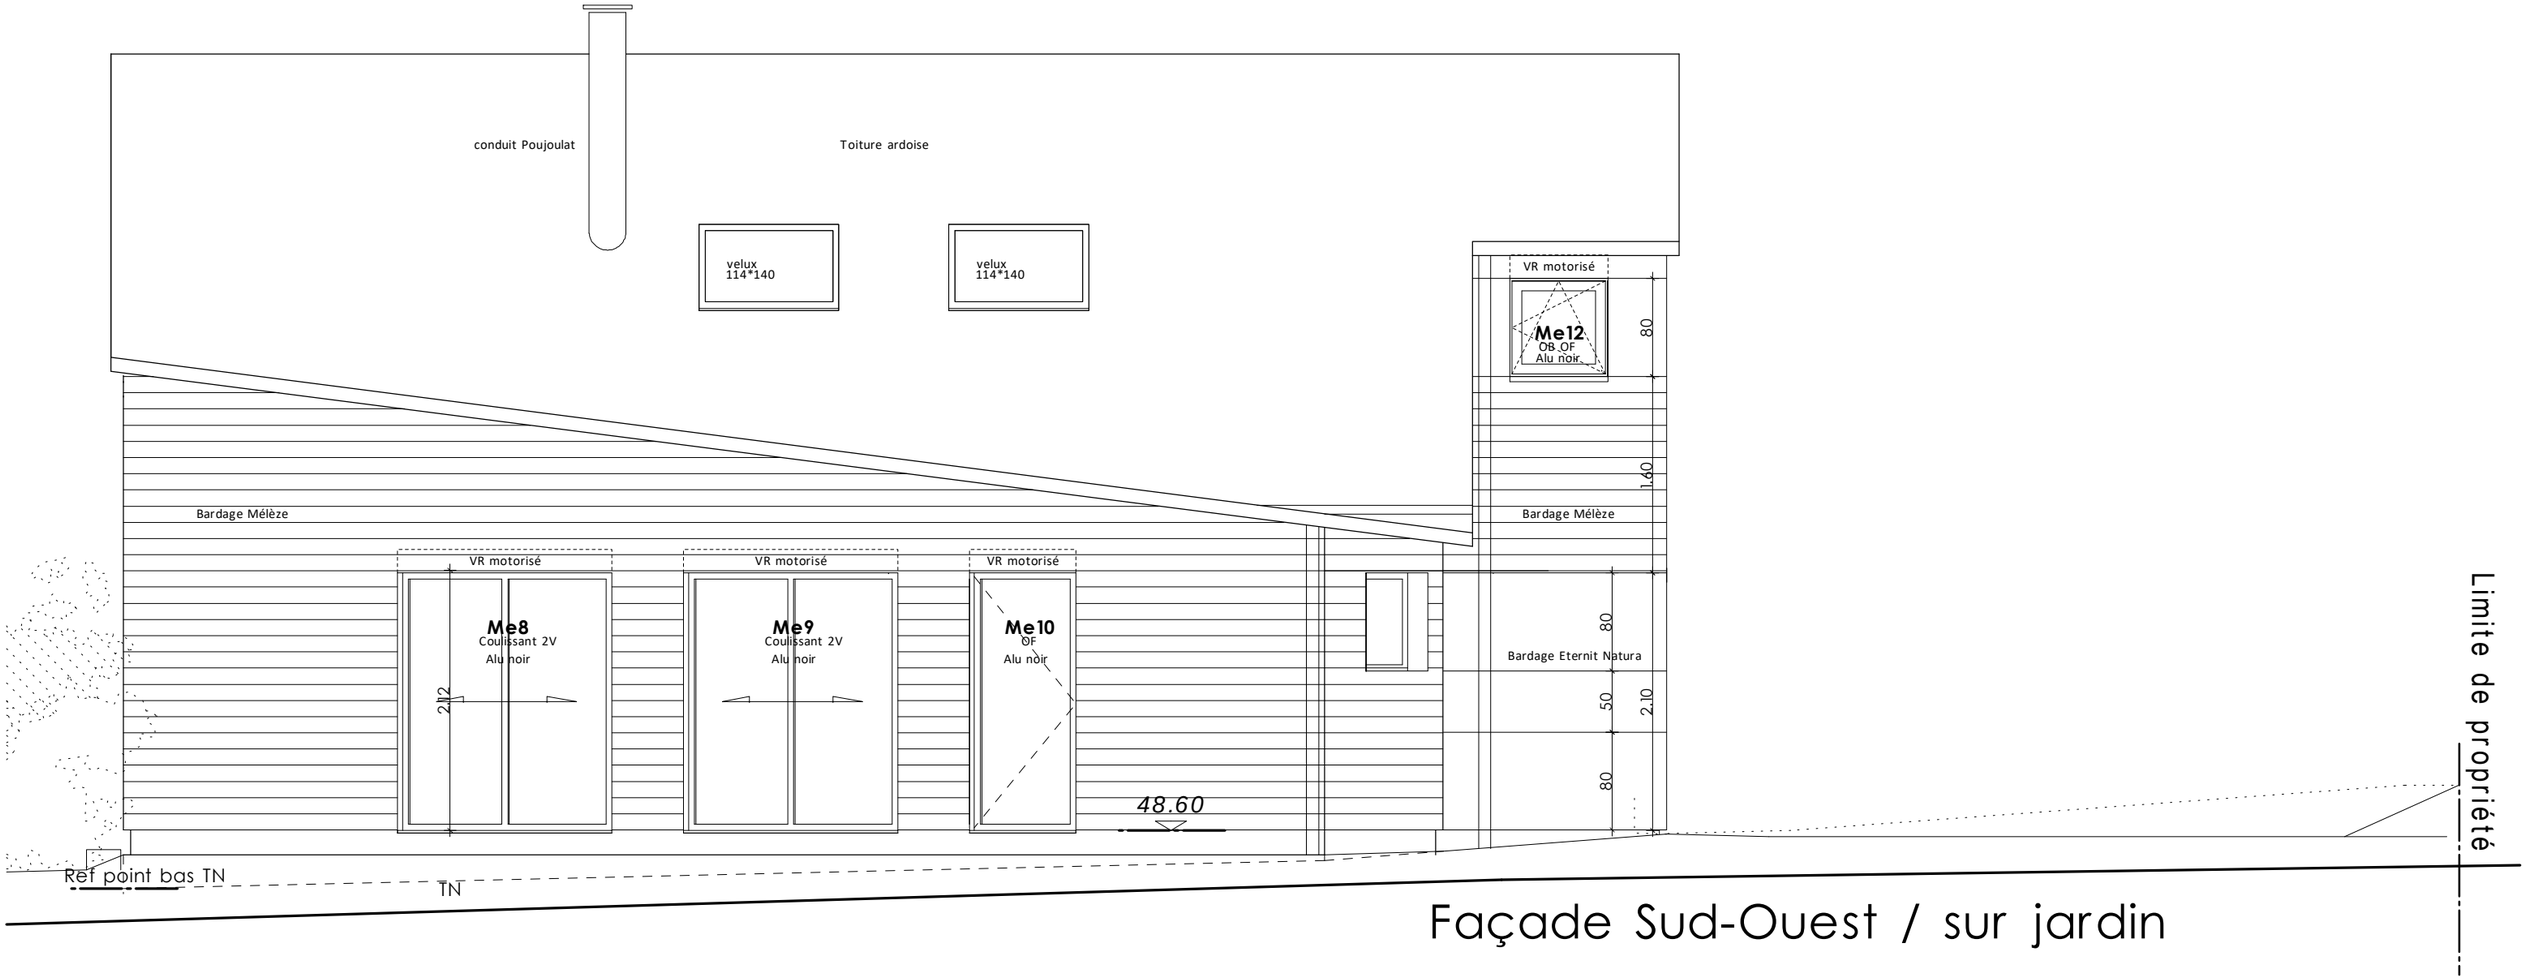

Façade Sud-Ouest / sur jardin

M et Mme BARD	Construction d'une maison Rue de la Paix 50350 DONVILLE LES BAINS	Dossier de Consultation Façade SUD OUEST sur jardin 1/50 02 novembre 2016	7	JVArchi & Associés 13 rue Clémenceau 50400 GRANVILLE // 02.33.50.80.59