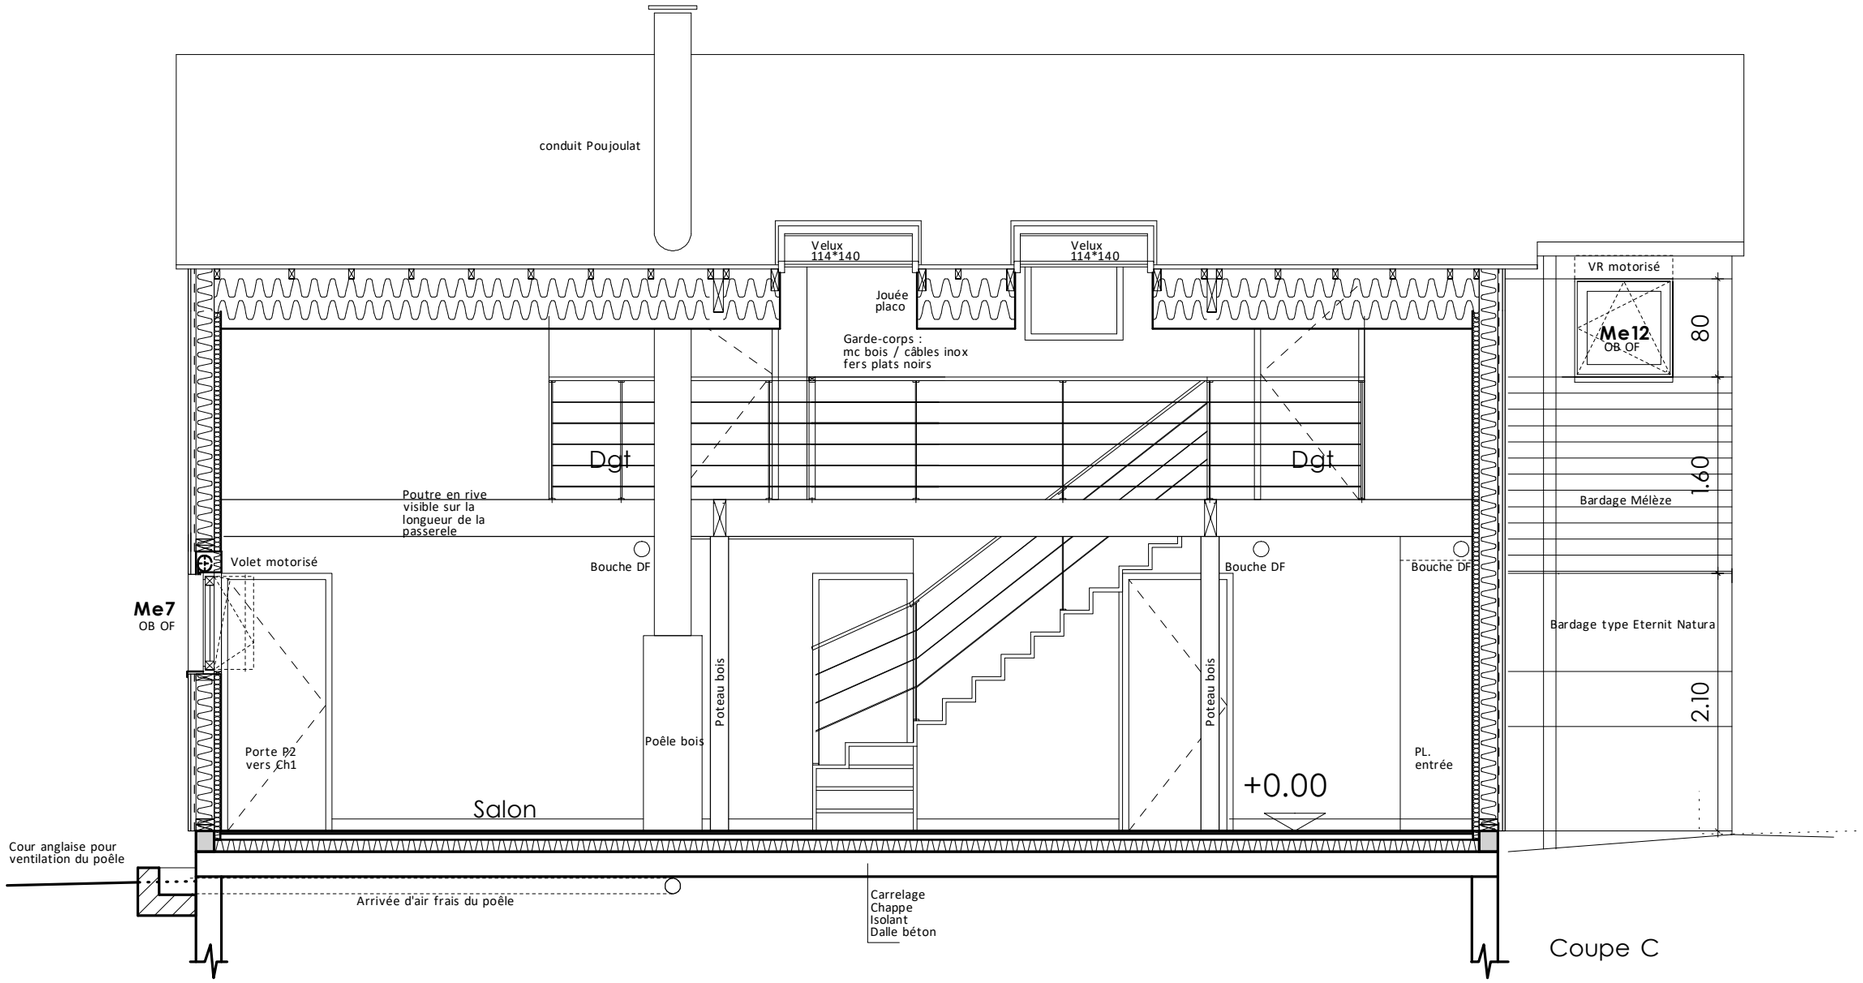

M et Mme BARD	Construction d'une maison Rue de la Paix 50350 DONVILLE LES BAINS	Dossier de Consultation Coupe C - 1/50	02 novembre 2016 (13)	JVArchi & Associés 13 rue Clémenceau 50400 GRANVILLE // 02.33.50.80.59