


CONSTRUCTION DE L' HOTEL D'INCUBATION DE L'UNIVERSITE DE PERPIGNAN VIA DOMITIA



coupe transversale 1/200°

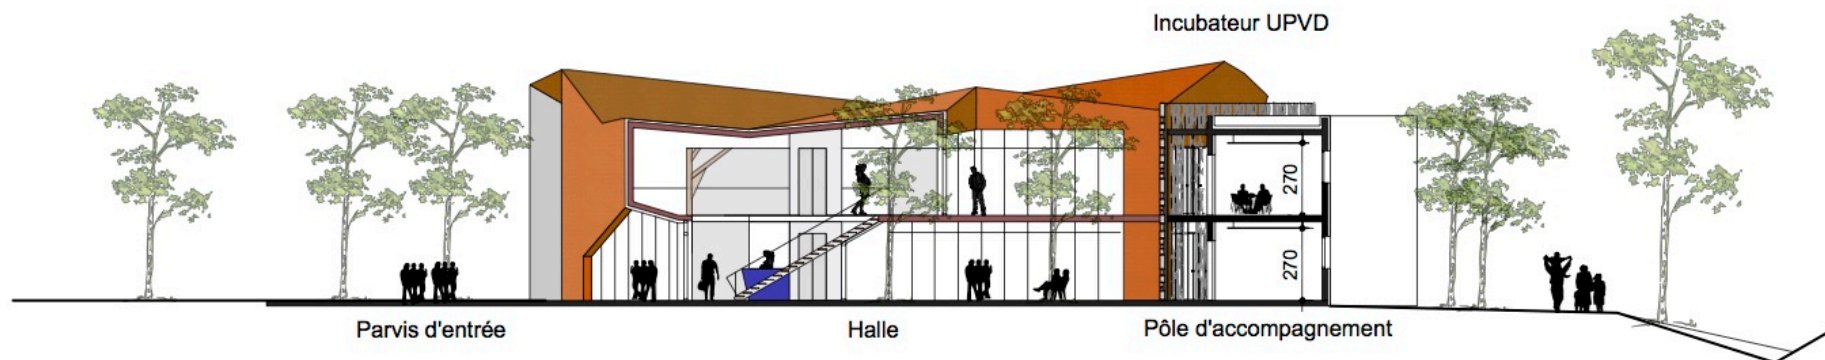

coupe longitudinale 1/200°