





situation

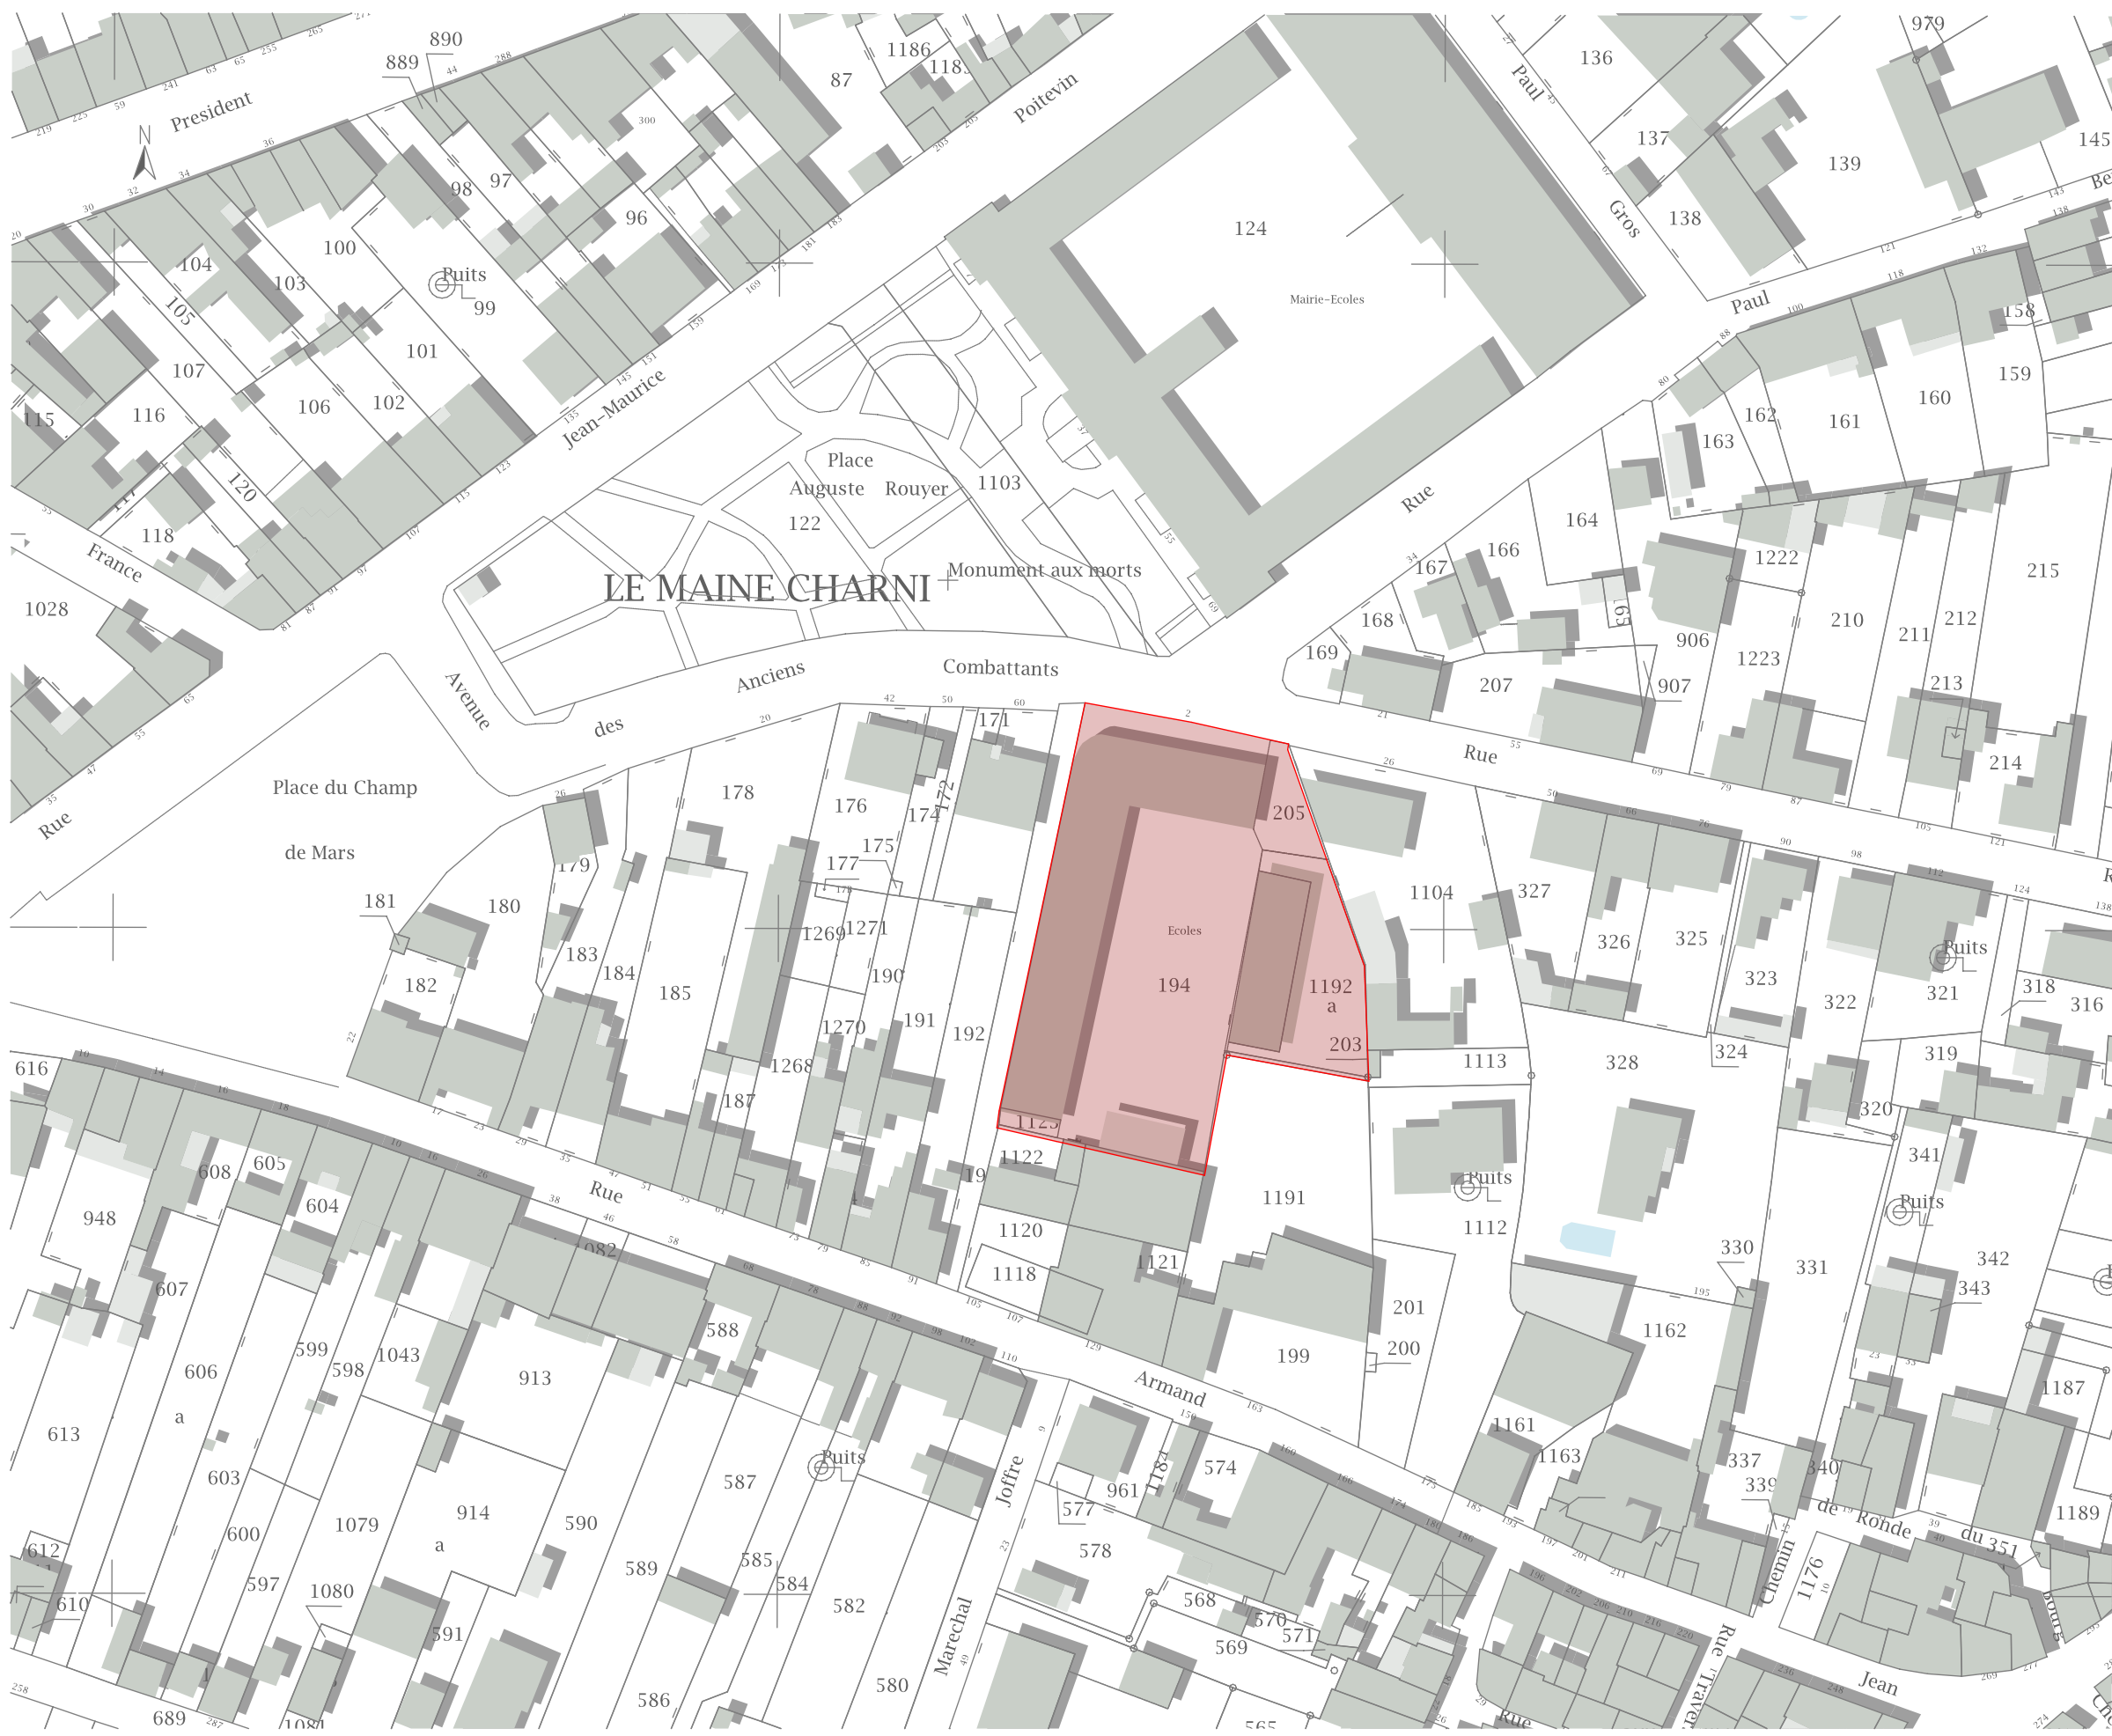

cadastre
éch : 1/1000^{ème}

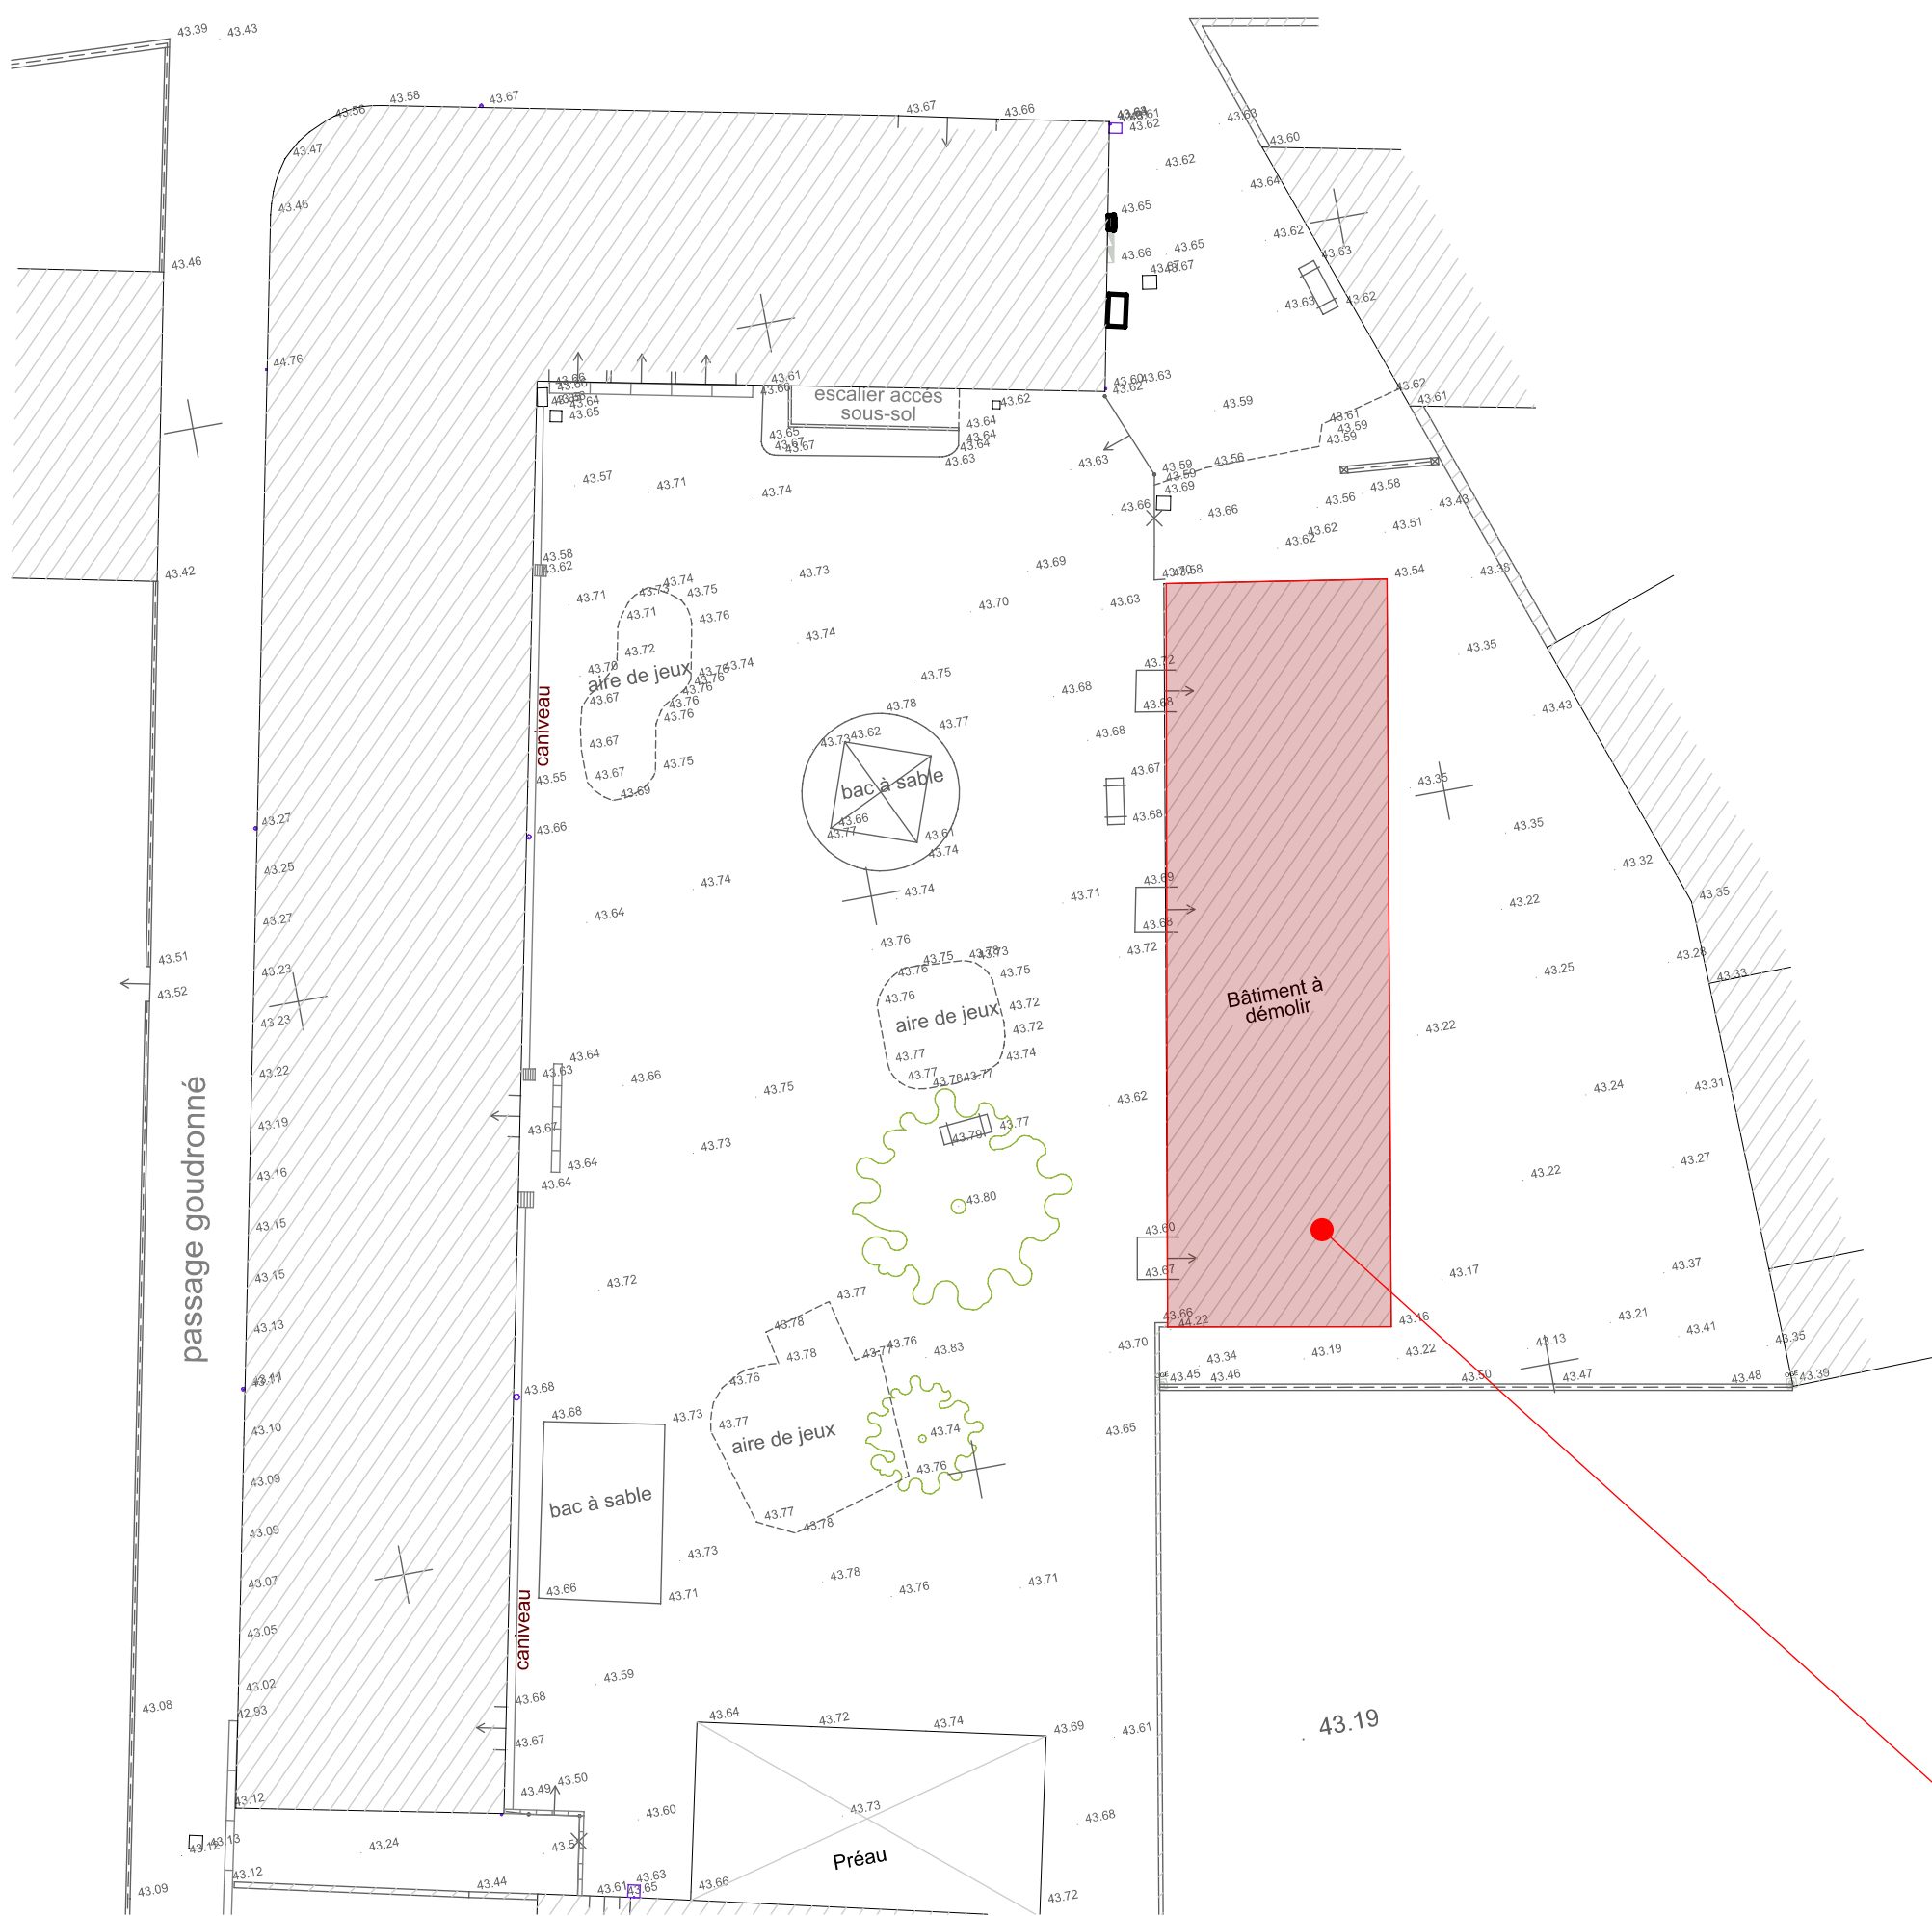

masse actuel
éch : 1/1000^{ème}

bâtiment à démolir



masse projet
éch : 1/100^{ème}



implantation
éch : 1/200^{ème}

INDICE:	DATE:	DESSINE PAR:	VERIFIE PAR:	MODIFICATIONS:



Mairie de Ruelle
place Auguste Royer
16600 Ruelle sur Tauvre

16.33



Atelier Neyrat Michélet Architecture

APS
APD
DCE
EXE
DOE

Réhabilitation du restaurant satellite et de la garderie de l'école maternelle Centre
2 rue Pascal
16600 Ruelle sur Tauvre

01

- Situation et Masse - **Projet**

Economie de la Construction

10 rue de la Cabane - 16100 Angoulême
05 35 43 43 43 - 06 19 07 43 27
atelier@neyrat-michellet.fr

ECHELLE: 1:200, 1:100, 1:5000, 1:25000

DATE: mai 2017

INDICE: