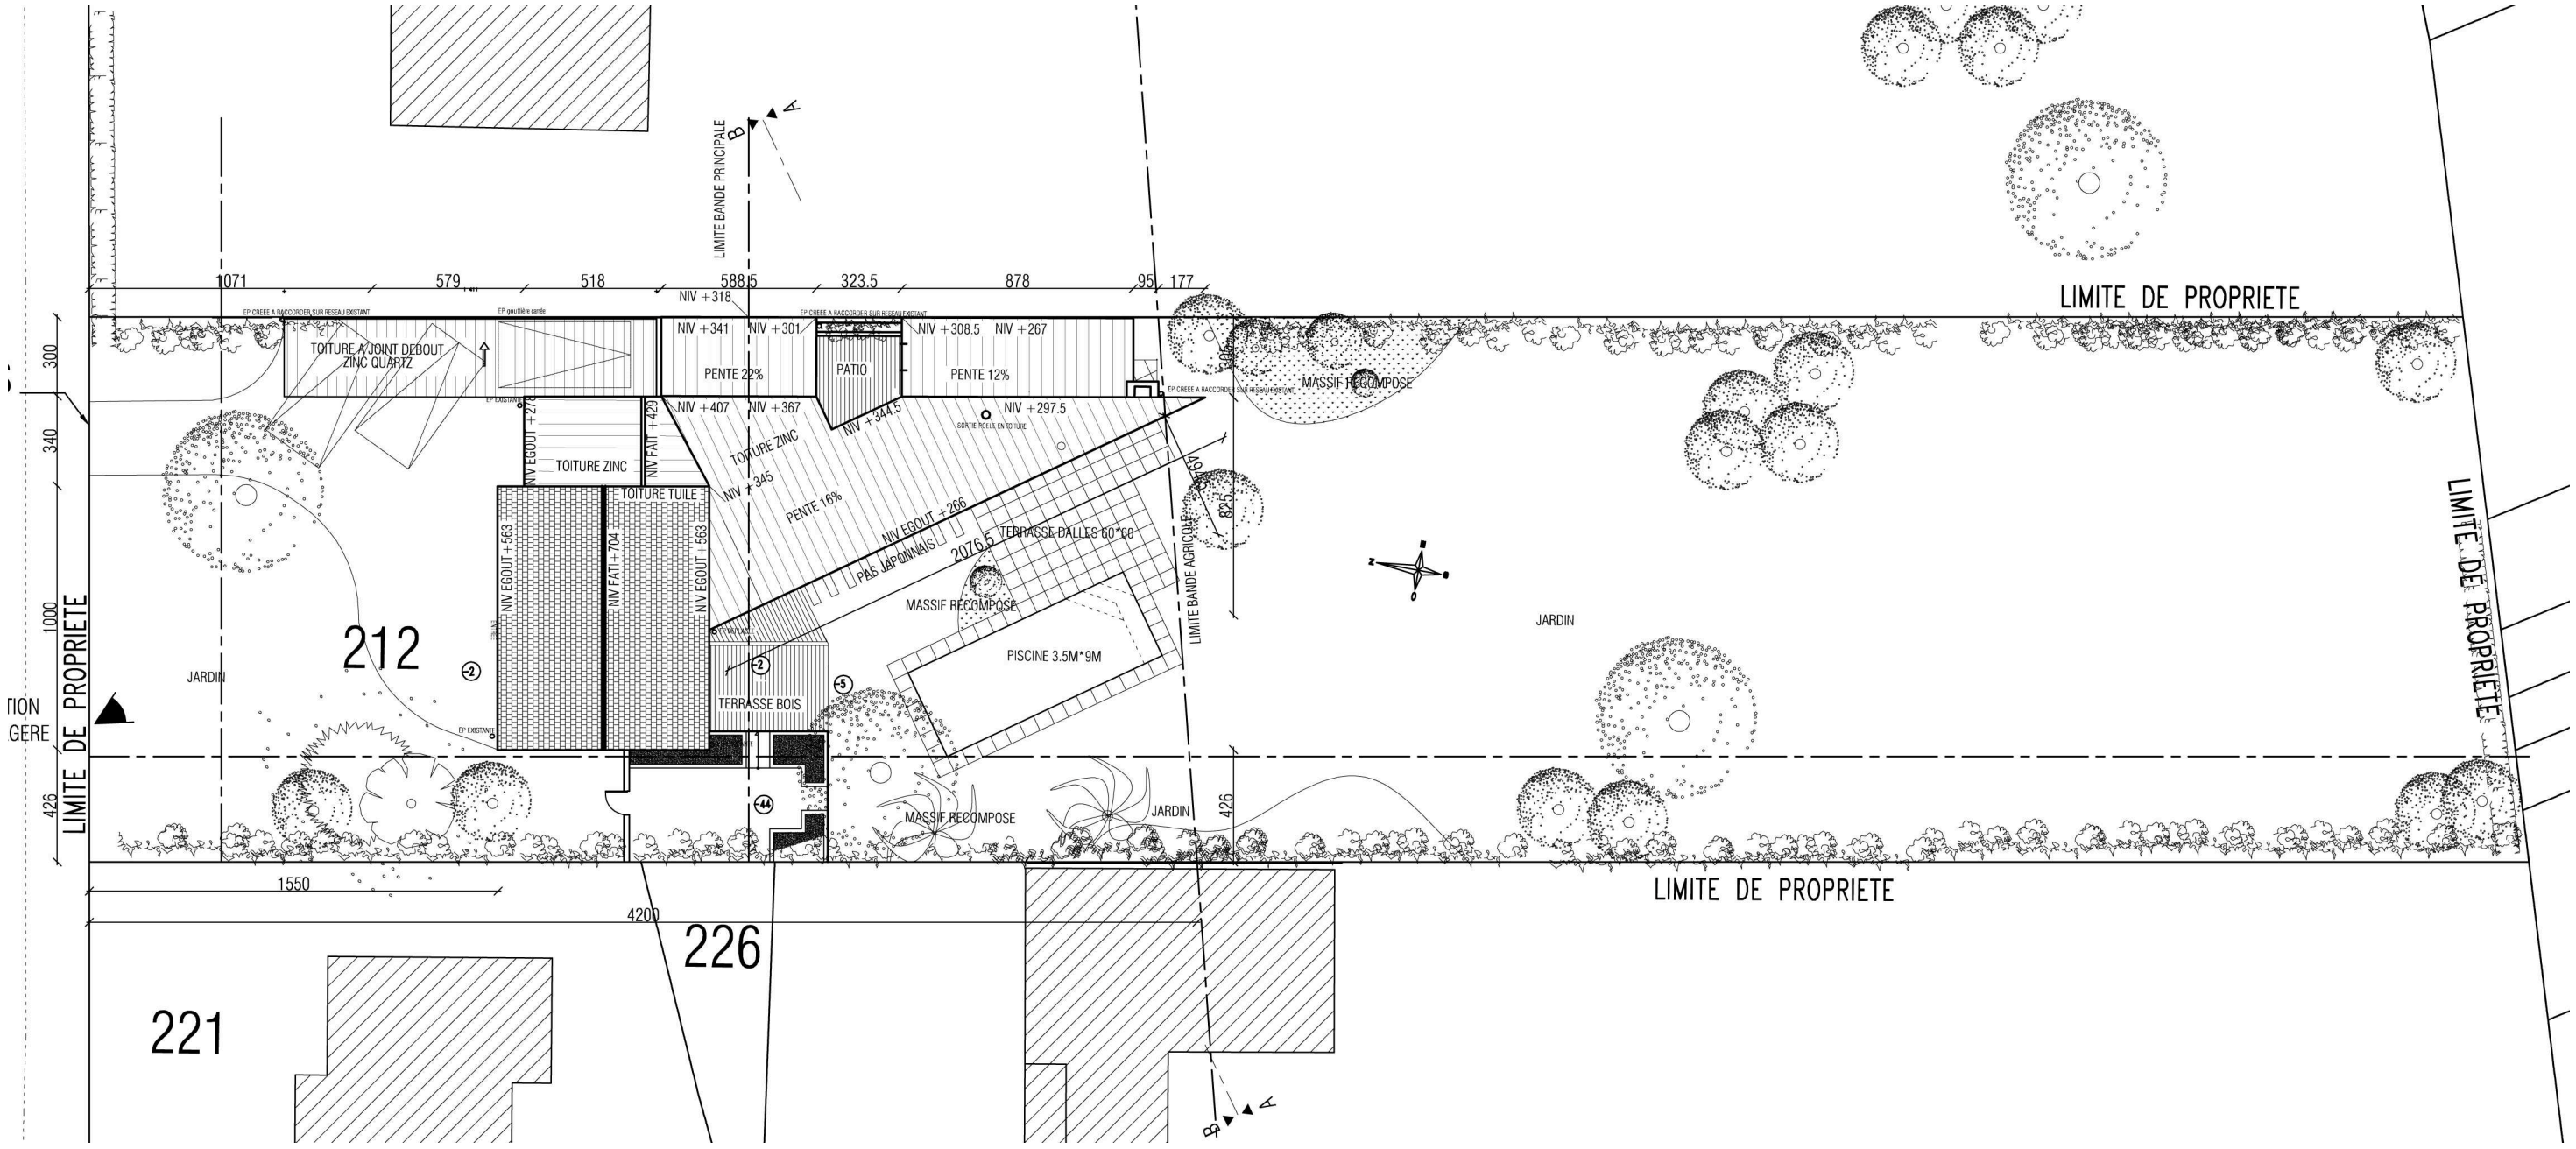

LIMITE DE PROPRIETE
LIMITE DE PROPRIETE
LIMITE DE PROPRIETE
LIMITE DE PROPRIETE
LIMITE BANDE PRINCIPALE
LIMITE BANDE AGRICOLE
TOITURE A JOINT DEBOUT ZINC QUARTZ
TOITURE ZINC
TOITURE TUILE
TOITURE ZINC
PATIO
PENTE 22%
PENTE 12%
PENTE 16%
NIV +318
NIV +341
NIV +301
NIV +308.5
NIV +267
NIV +407
NIV +367
NIV +344.5
NIV +297.5
NIV +345
NIV EGOUT +278
NIV FAIT +429
NIV EGOUT +563
NIV FAIT +704
NIV EGOUT +563
NIV EGOUT +266
PAS JAPONNAIS
2076.5
TERRASSE DALLES 60*60
MASSIF RECOMPOSE
PISCINE 3.5M*9M
TERRASSE BOIS
MASSIF RECOMPOSE
MASSIF RECOMPOSE
JARDIN
JARDIN
JARDIN
212
221
226
1071
579
518
588.5
323.5
878
95
177
1550
4200
300
340
1000
426
426
825