

M. Mme BOURRUT LACOUTURE
 « Les Argoulons »
 16190 MONTMOREAU ST CYBARD
 Projet : Extension pour chambres d'hôte
 Phase : Permis de construire **annule et remplace le précédent**
 Section : A n°904
 Superficie terrain : 1885 m²
Plan coupe AA


TOITURE TERRASSE
 MEMBRANE PVC TECTOFIN
 MOUSSE P.U 140MM
 PARE VAPEUR
 OSB 22MM
 PANNES 8*22
 FLEX BOIS 100MM
 PLAFOND BA13MM

MUR OSSATURE BOIS
 BARDAGE DOUGLAS NATUREL
 LITEAUX 25MM
 FIBRES DE BOIS 35MM
 OSB 12MM
 OSSATURE 45X145 CL2
 FLEX BOIS 145MM R 4.05
 PARE VAPEUR
 OSSATURE METAL
 BA13MM

COUPE AA

▼ +3.55⁰

▼ +3.35

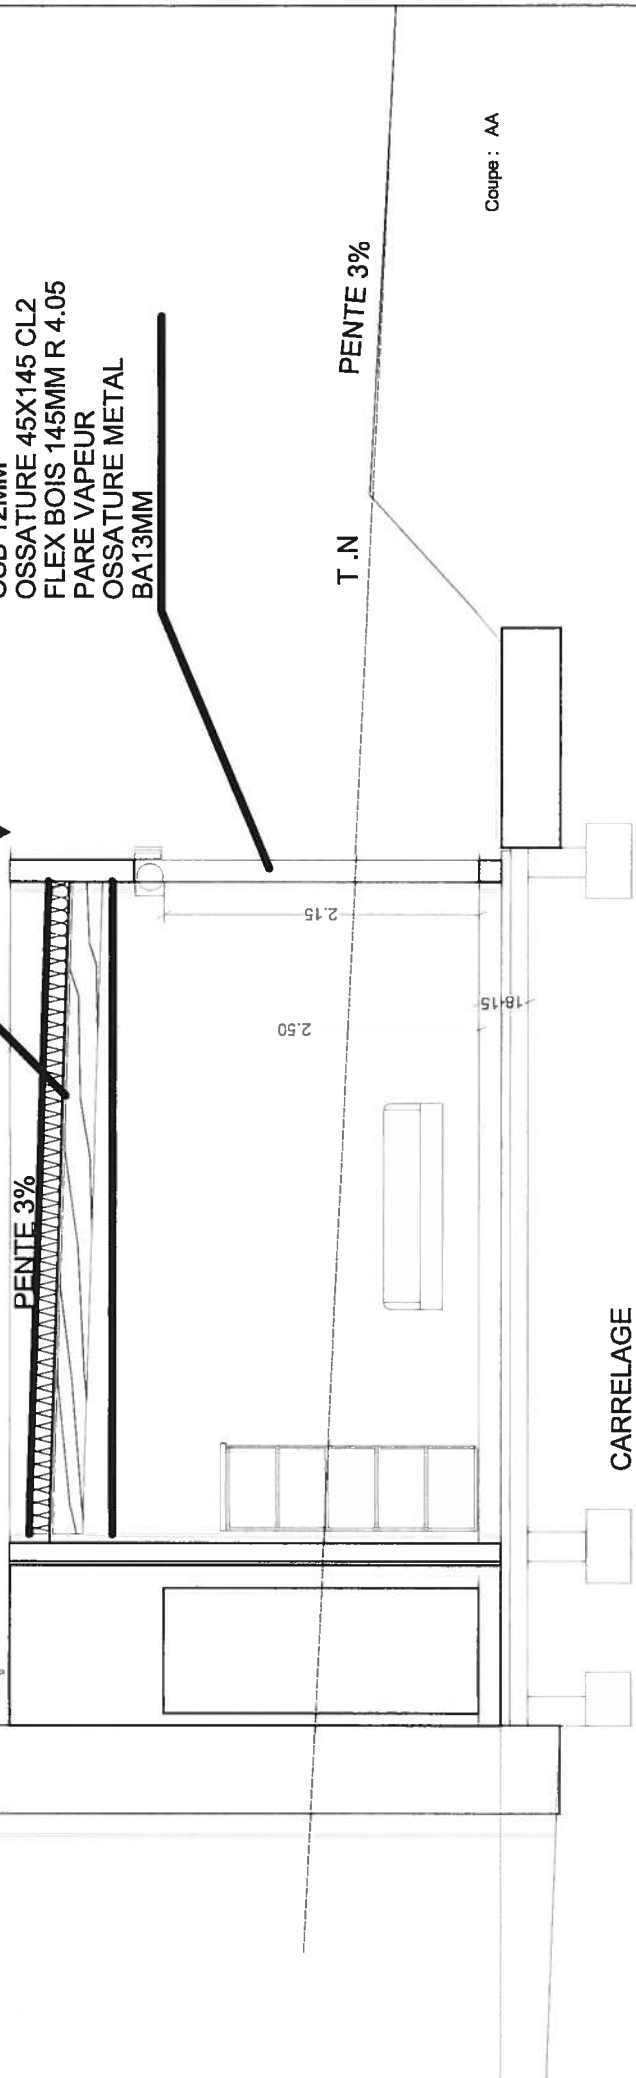

CARRELAGE
 CHAPE
 ISOLATION 80MM
 PLANCHER HOURDIS

ech 1/50

Coupe : AA